




Конструктивные решения – фундаментная плита, цокольный этаж, перекрытие над ним выполнены из монолитного железобетона, стены жилого уровня – сруб из клееного бруса толщиной 200мм с утеплением 140мм вентзазора и обшивкой черной доской из термодерева снаружи, плоская неэксплуатируемая кровля – деревосклеенная плита CLT с утеплением ПИ-панелями.

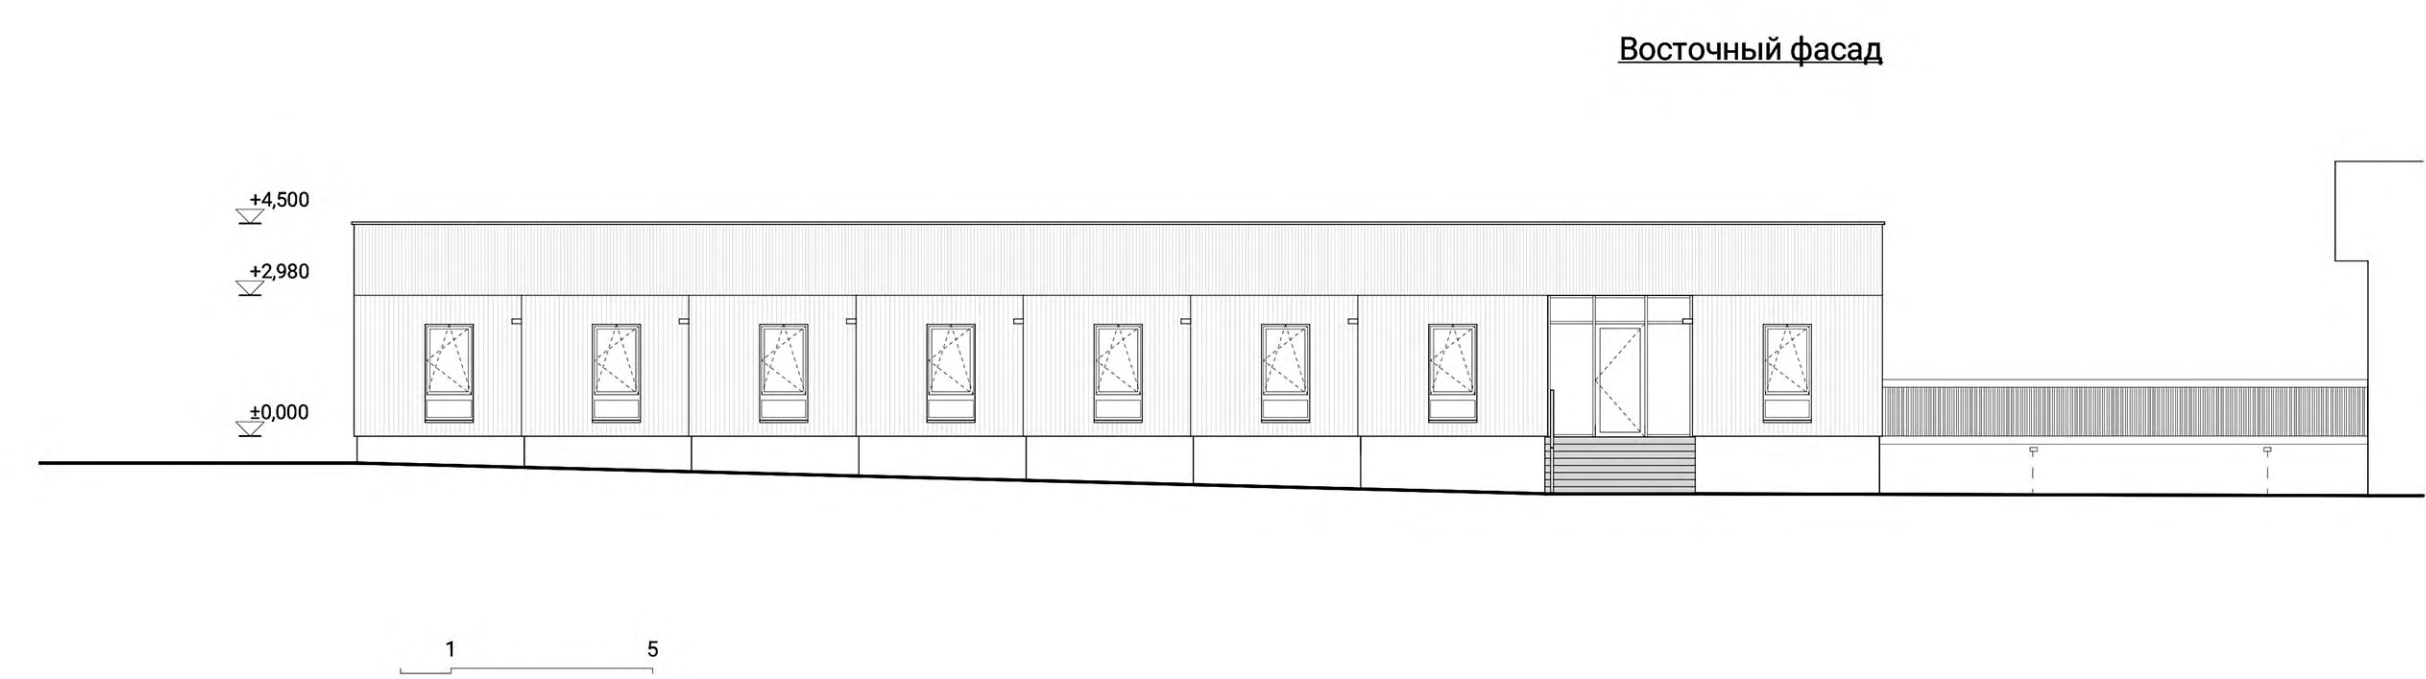