

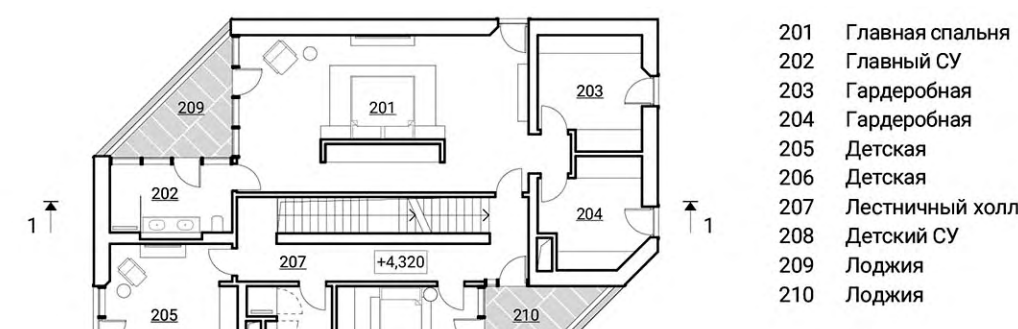


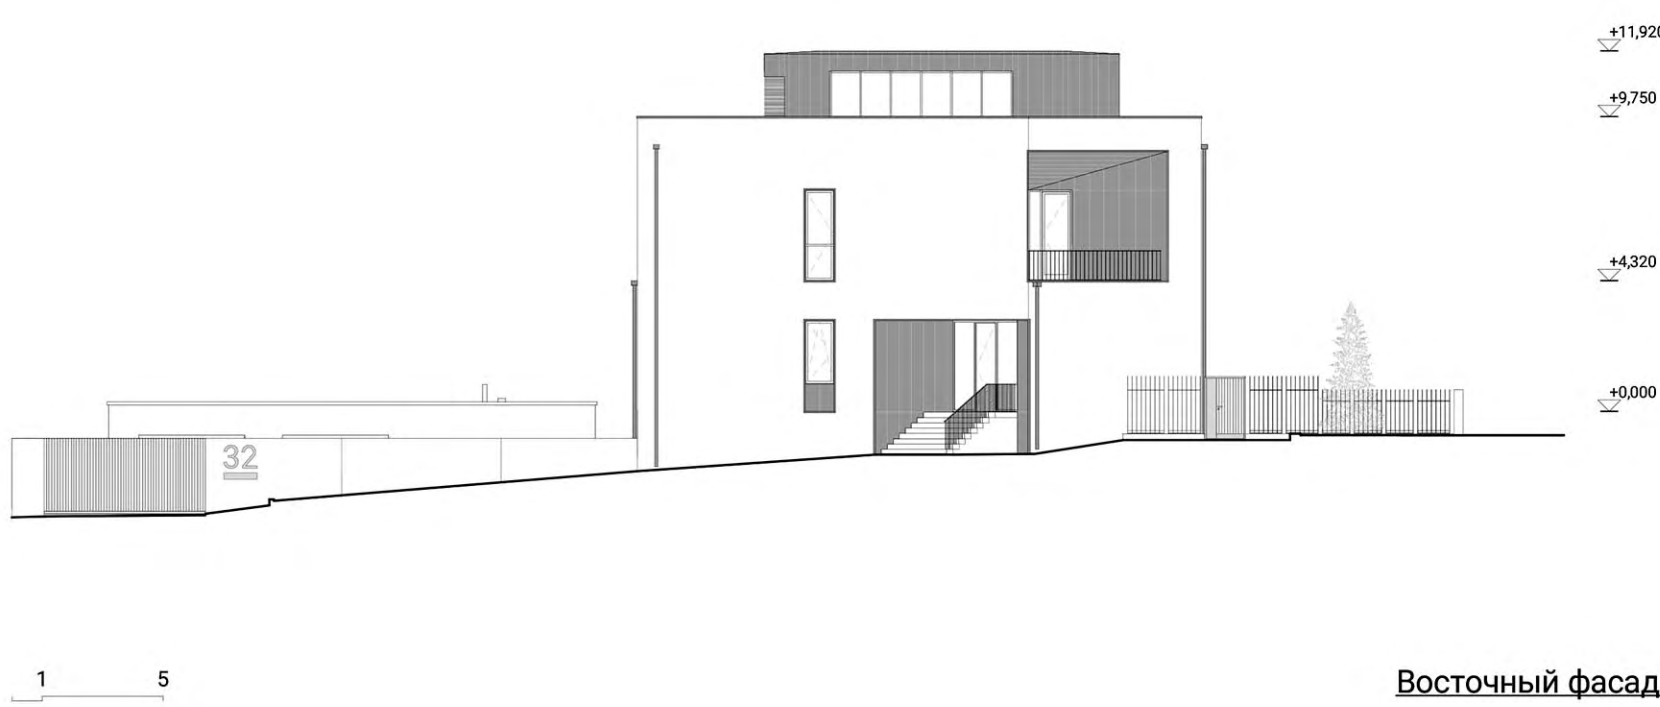


ВИЛЛА 32. Жилой дом на Камчатке

Жилой дом запроектирован в Петропавловске-Камчатском. Участок находится в городской черте и характеризуется выраженным рельефом с перепадом высот порядка 4м в направлении северо-восток – юго-запад. Таким образом с улицы, где организованы главный вход и гостевая парковка, дом воспринимается двухэтажным, своим цокольным этажом раскрываясь лишь во двор – на южную и западную стороны. Вместе с жилым домом на участке запроектированы гараж на 2 автомобиля и летняя кухня, также спрятанная в существующем рельефе. Перед гаражом организована разворотная и парковочная площадка, перед стеклянным фасадом летней кухни устроена просторная терраса. Конфигурация дома позволяет компактно разместить все строения на участке, оптимизируя их взаимосвязь и формируя единый архитектурный ансамбль.


Приближенный к гаражу вход в цокольный этаж дома решен в виде треугольной ниши высотой 3м, имеющей 2 стеклянные стены, за одной из которых тренажерный зал, а за другой – холл, ведущий на лестницу. Из коридора, вдоль лестницы, возможно попасть во все помещения цокольного этажа – кабинет, гардеробную, спортзал, санузел, кладовые и постирочную. Прямая двухмаршевая лестница ведет на первый этаж дома. Это орен сразу – единое пространство, вмещающее в себя кухню, столовую, гостиную и прихожую первого этажа. Сервисные функции вынесены в отдельные помещения – кладовую при кухне, санузел, гостевую гардеробную. Центрально расположенная несущая стена зонировует орен сразу, одновременно служа опорой для лестницы ведущей на второй этаж – приватный уровень, на котором размещены главная спальня с двумя индивидуальными гардеробными и ванной комнатой, а также две детские со своим санузлом. Две треугольные лоджии занимают противоположные углы дома. Одна из лоджий расположена над входом с улицы. Доступ сюда возможен из комнаты сына и из лестничного холла. Другая – абсолютно приватная, выход на нее – только из главной спальни и ванной. Отсюда открываются лучшие виды – на Авачинскую бухту и окружающие ее сопки.

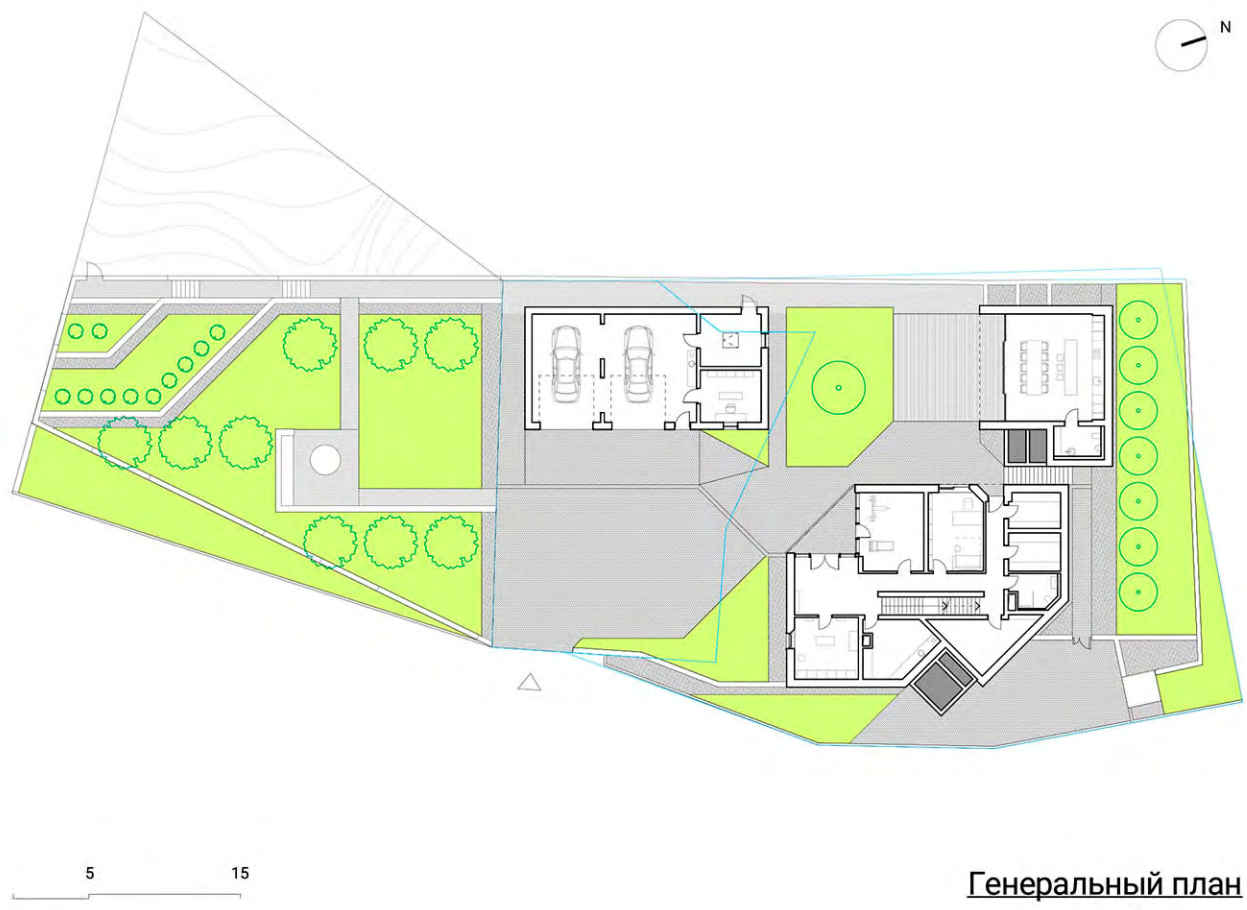

План второго этажа

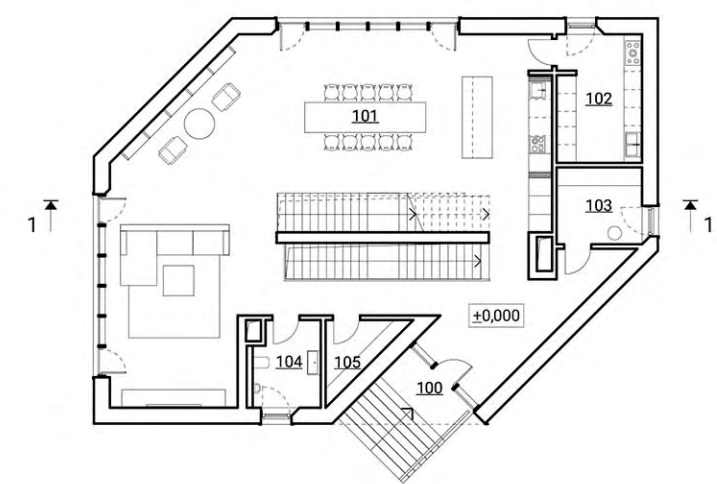

План первого этажа

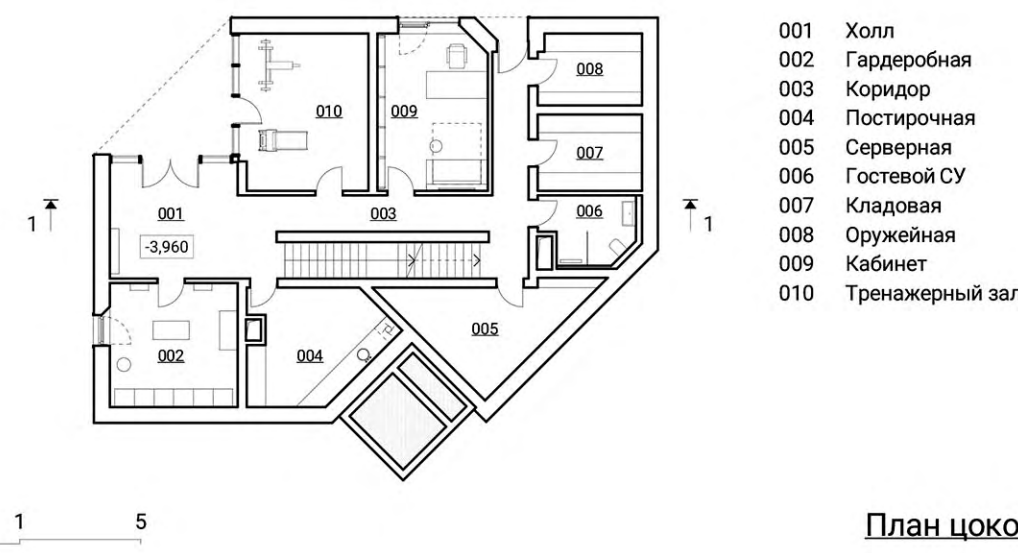

План цокольного этажа



Разрез 1-1



Южный фасад

