




ФБОУ "ИжГТУ имени М.Т.Калашникова", г. Ижевск
Выполнил: ст. гр. Б22-591-1 Лекотцева И.С.
Руководители: Туркеев Д.В., Шелякина Я.В.

Фасад в осях Б1-Г16 М 1:400

Фасад в осях ГА-АУ М 1:400

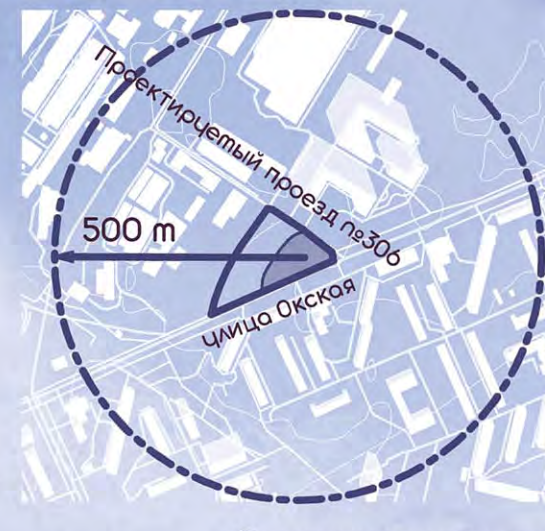

Ситуационная схема
М 1:10000



ШКОЛА АНИМАЦИИ И ВИЗУАЛЬНЫХ ИСКУССТВ НА 22 КЛАССА В Г.МОСКВЕ




План 1-го этажа М 1:450



План 3-го этажа М1:450




Генплан М 1:2000

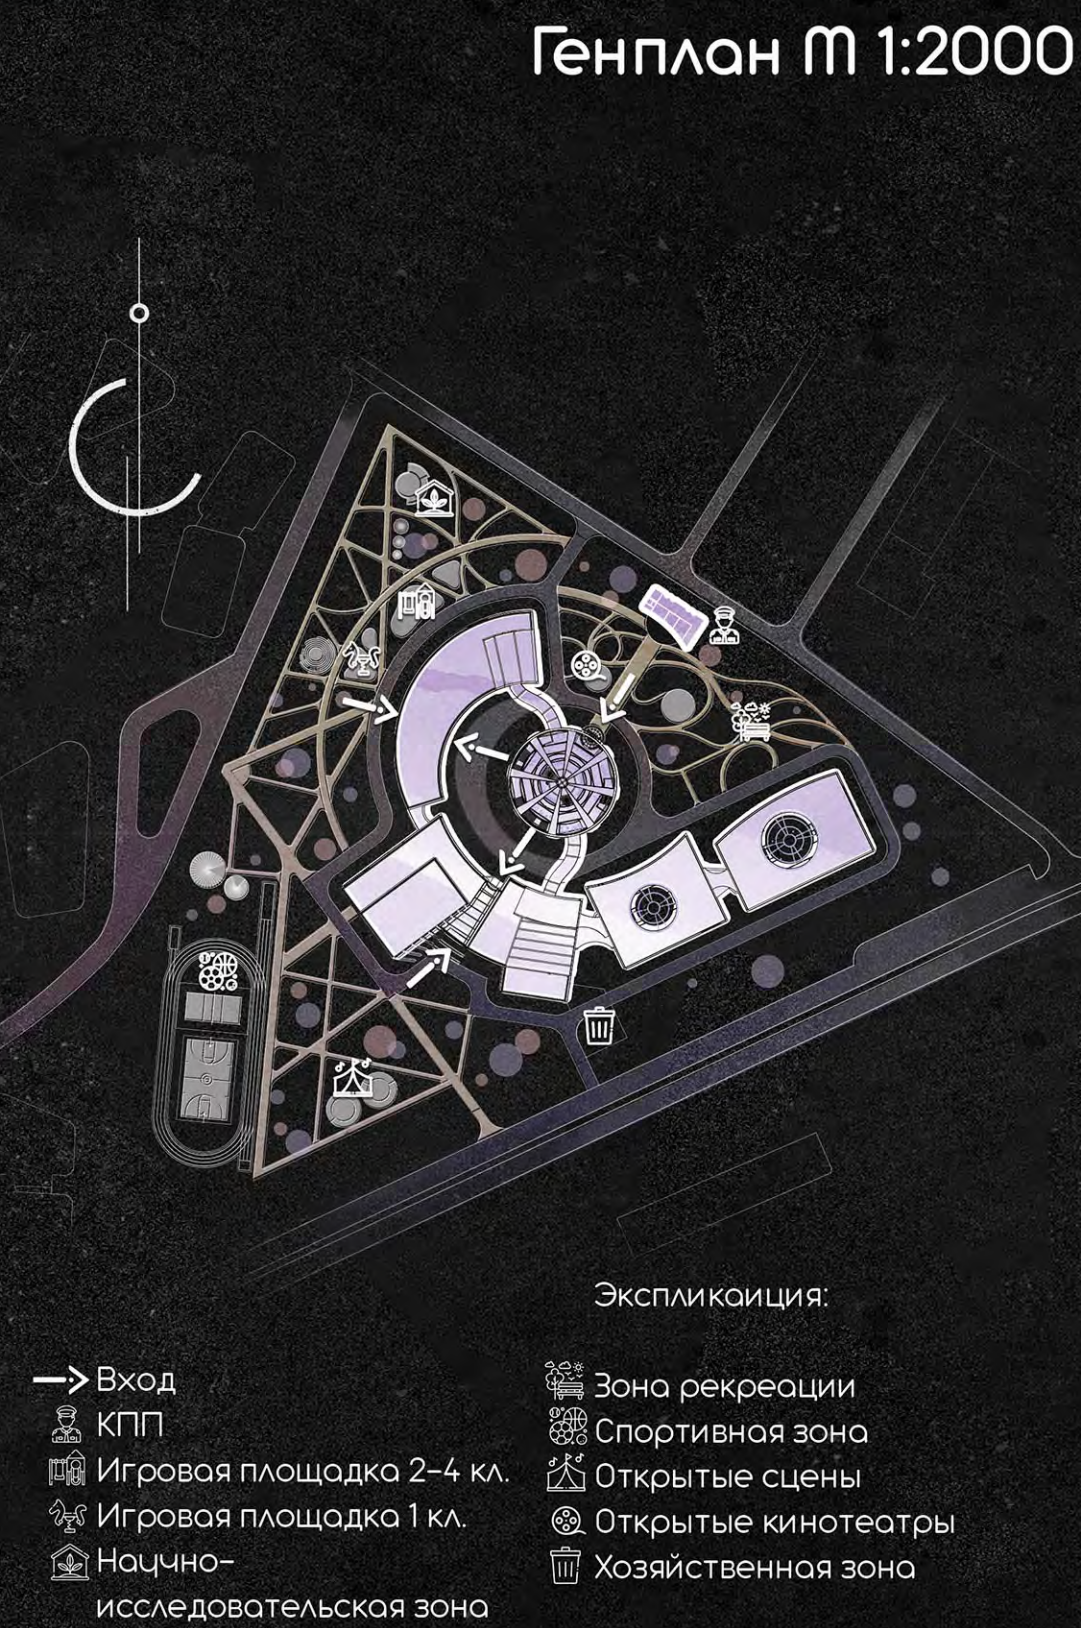


Экспликация:
→ Вход
КТП
Игровая площадка 2-4 кл.
Игровая площадка 1 кл.
Научно-исследовательская зона
Зона рекреации
Спортивная зона
Открытые сцены
Открытые кинотеатры
Хозяйственная зона

План 2-го этажа М 1:450

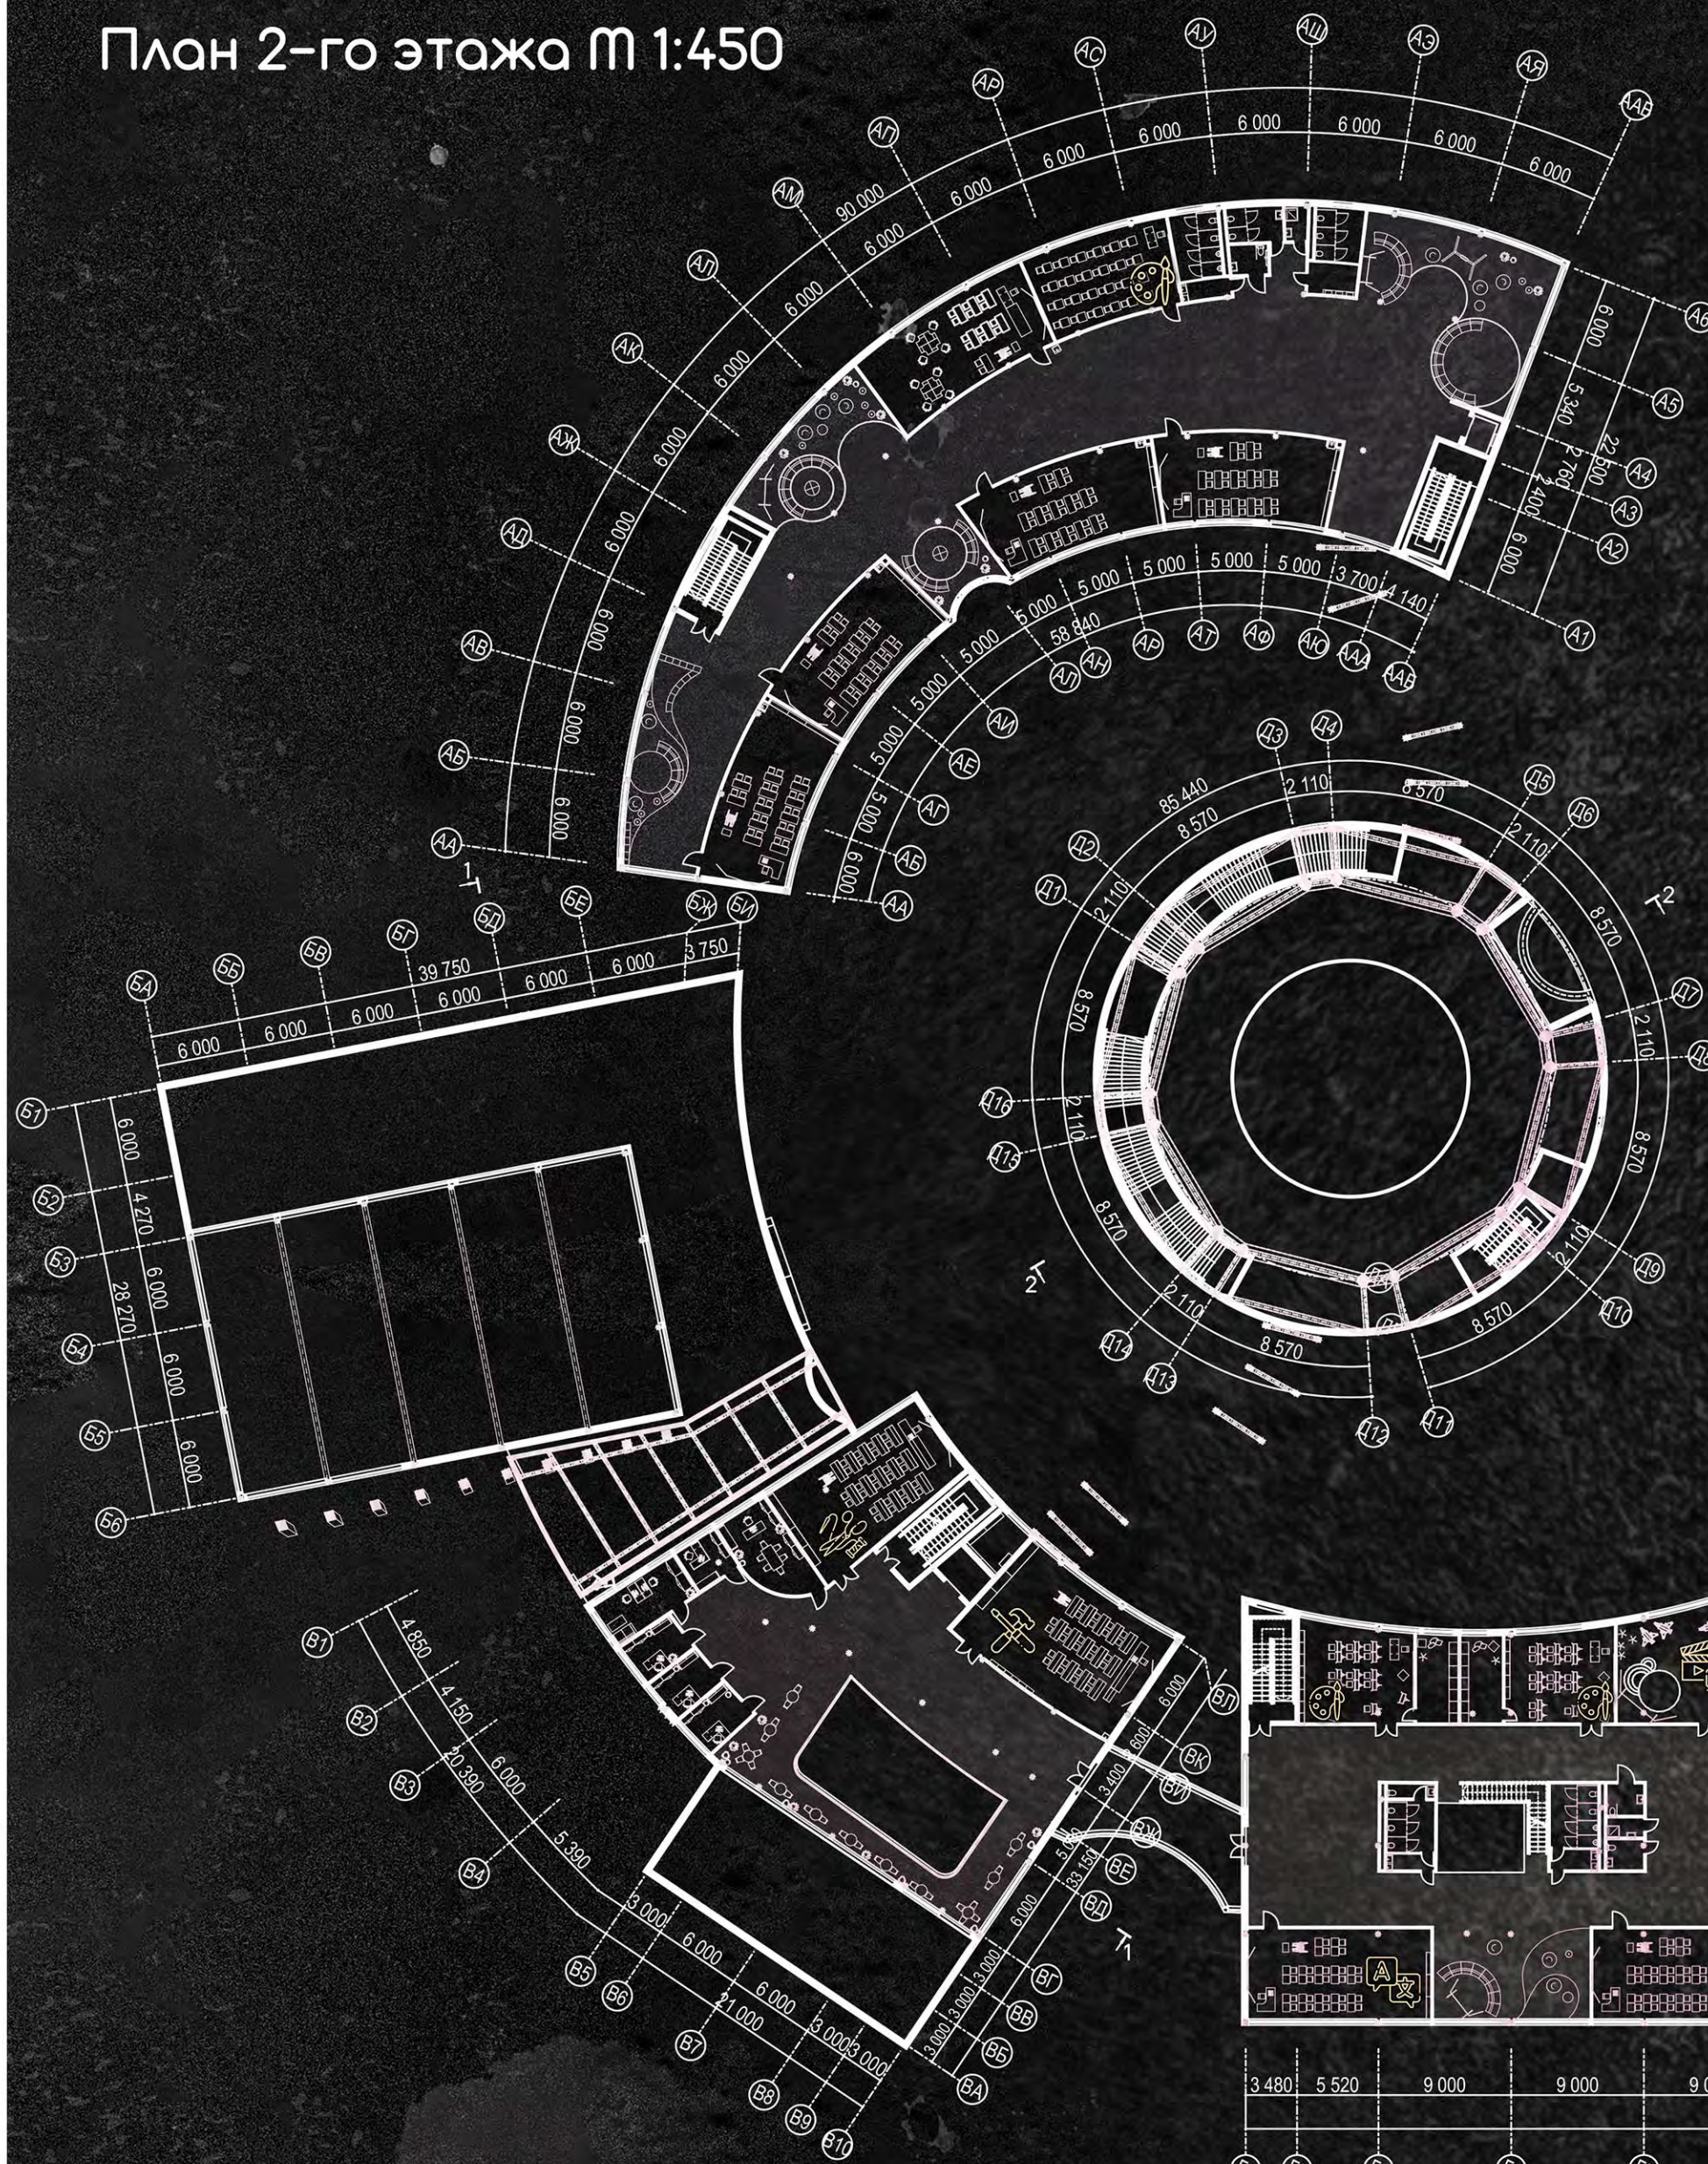

Позтажная взрыв схема

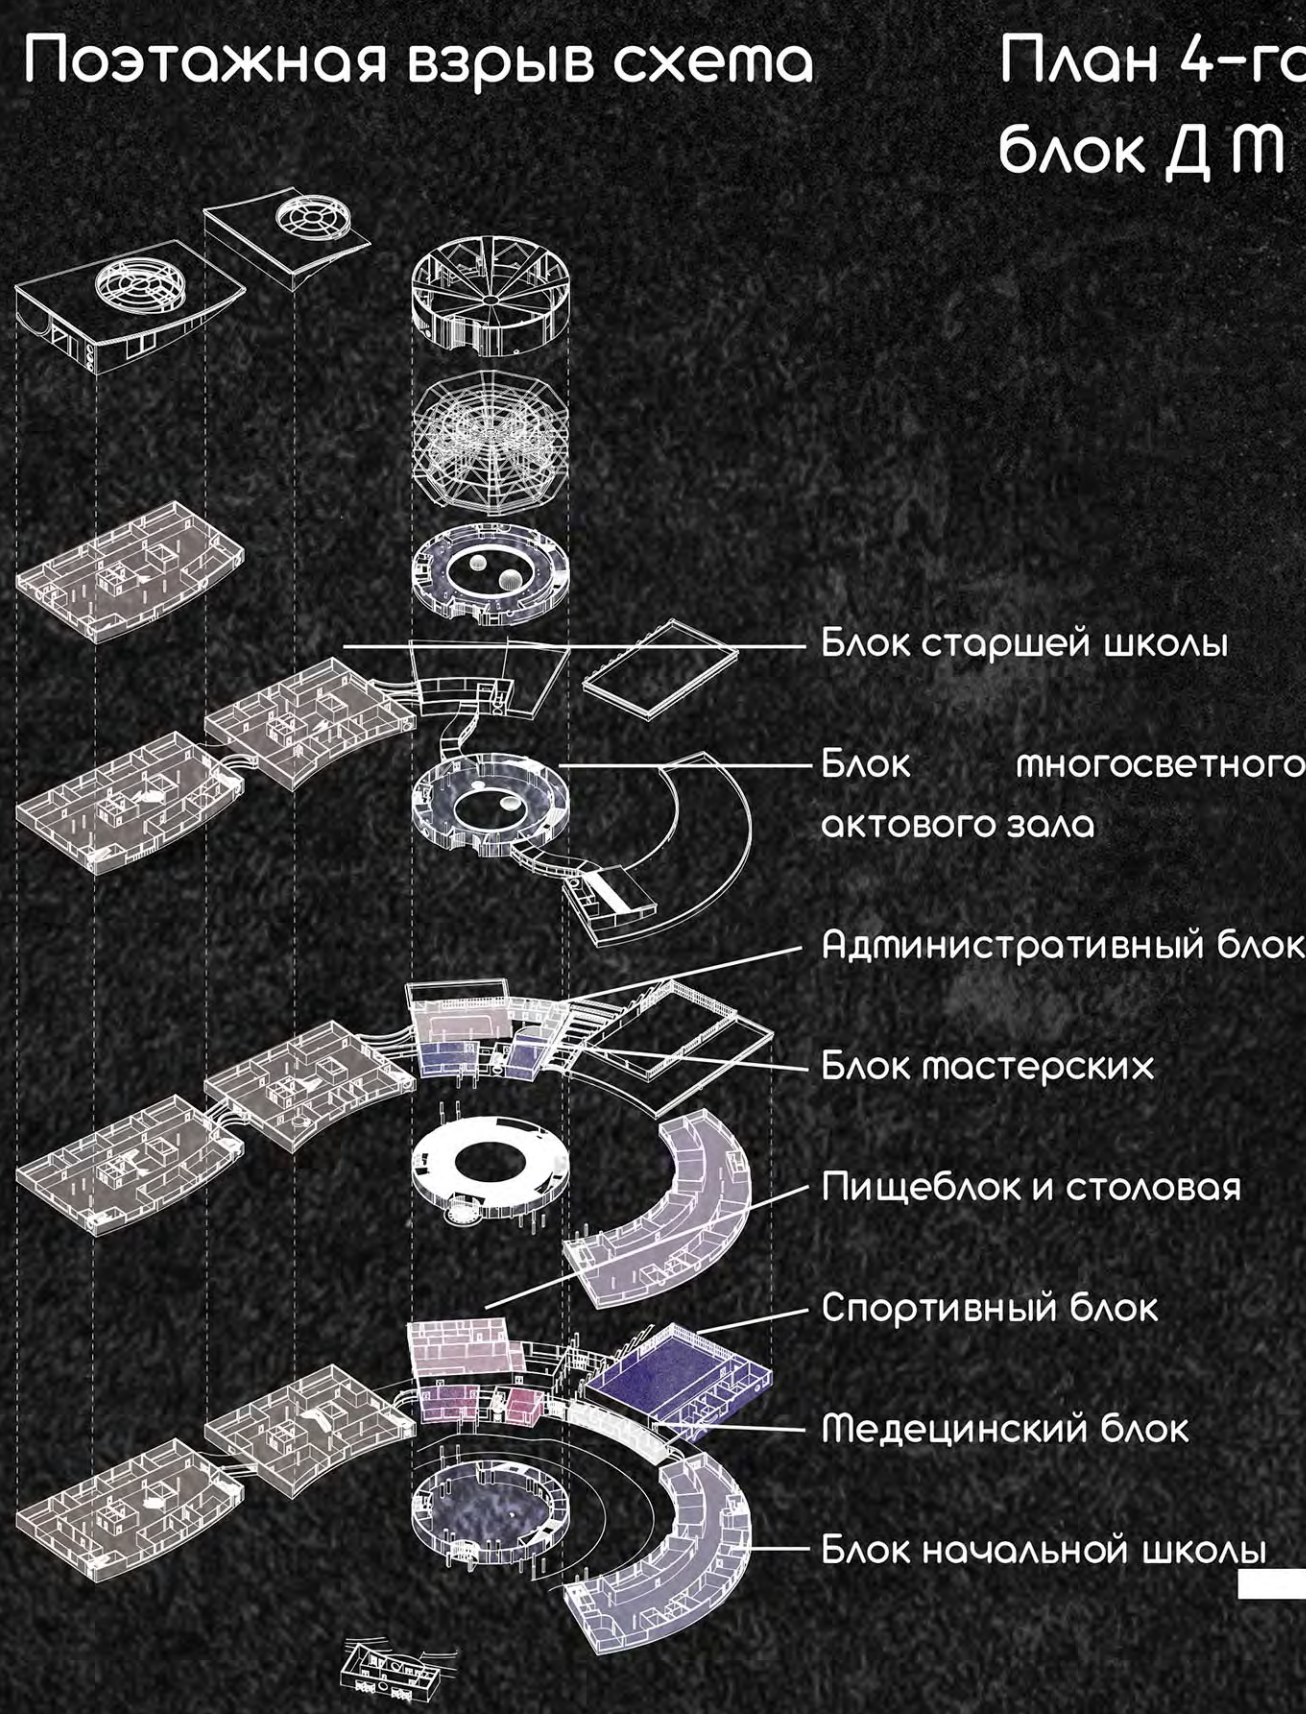


План 4-го этажа:
блок Д М 1:400




План 4-го этажа: блок Г М 1:400



Разрез 2-2 М 1:300

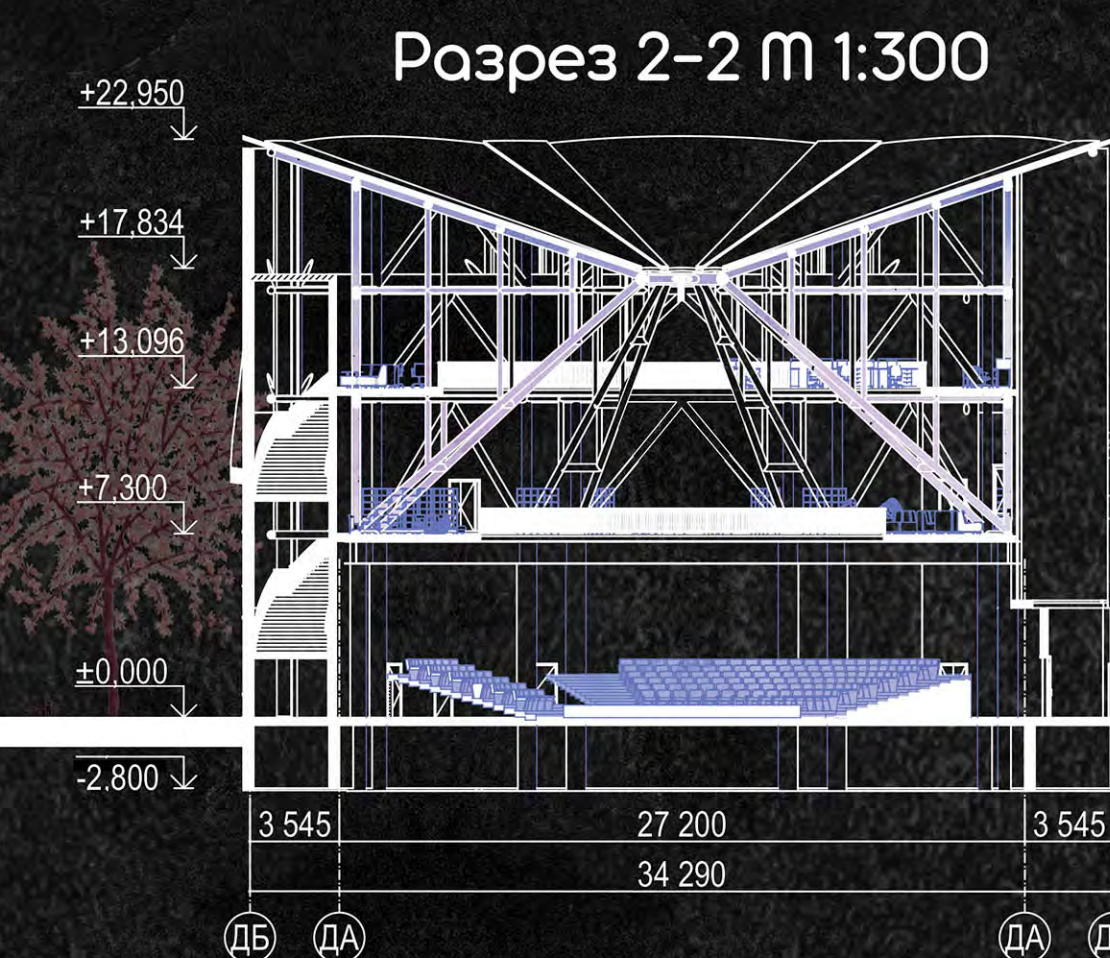

Разрез 1-1 М 1:300

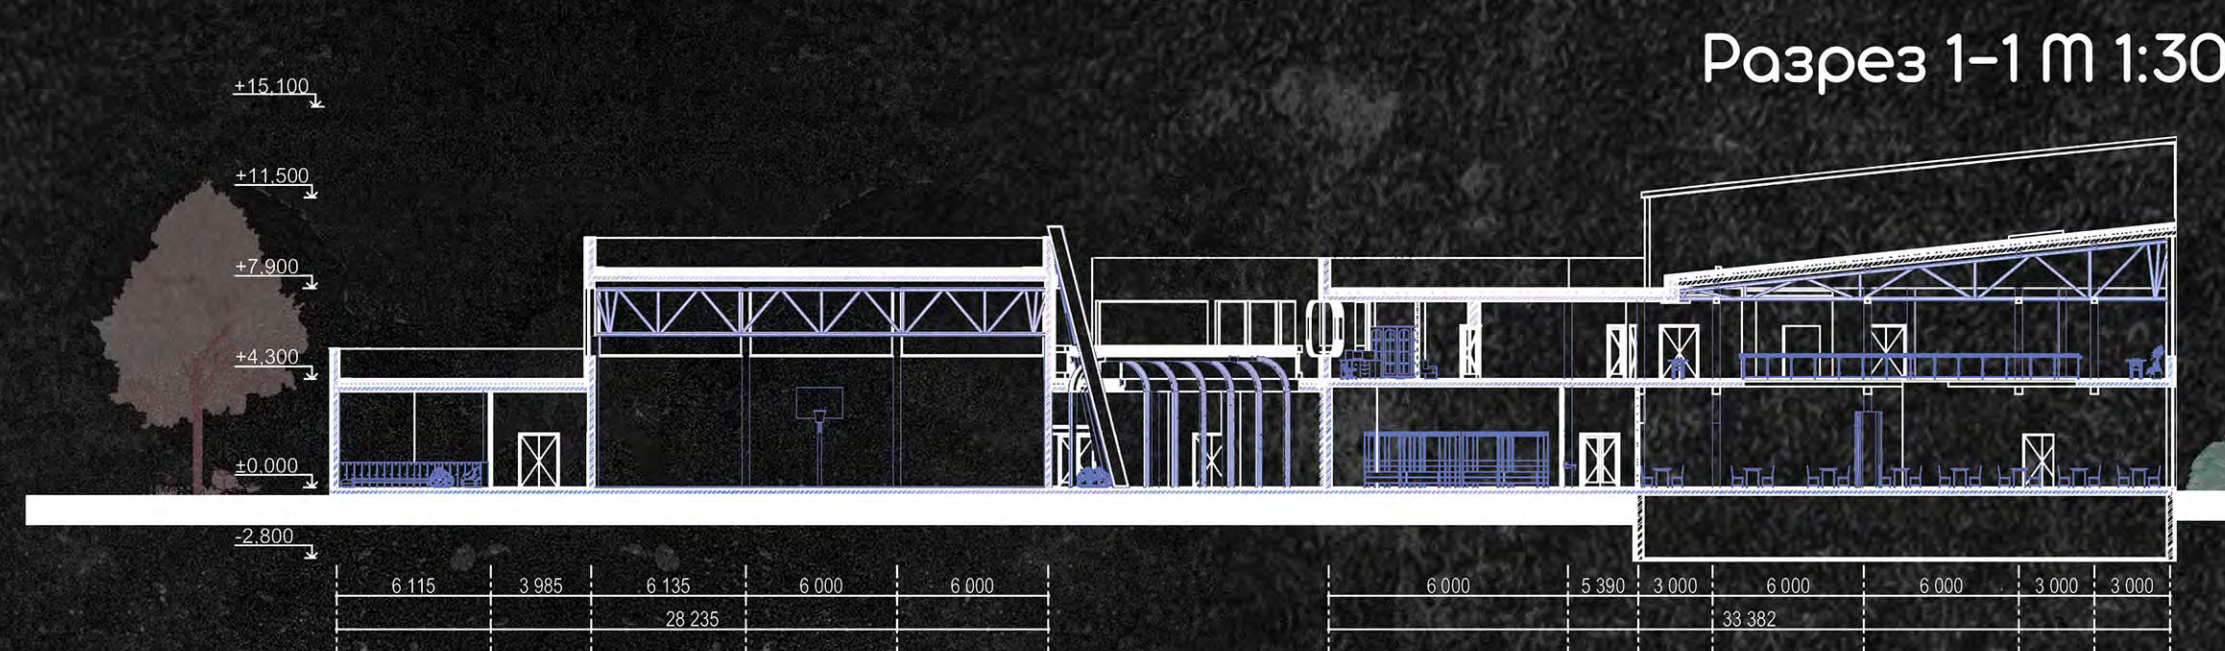

Анимация представляет собой одно из наиболее легко воспринимаемых художественных направлений. Обучение в специализированной школе поможет ребенку стать художником, режиссером, сценаристом или IT-специалистом, развивая его способности. Центральный элемент проекта – крытый трехэтажный блок со сложной трехэтажной конструкцией, ценной световым фаноретом.

Фасад в осях Г16-Б1 М 1:400



Фасад в осях АУ-ГА М 1:400

