



ФРАГМЕНТ МОЩЕНИЯ ОТКОСА



ВИД НА ПЛОЩАДЬ УСТЬ-ОМСКОГО ПОЛУБАСТИОНА. ФАКТУРНЫЙ ОТКОС ПОДЧЕРКИВАЕТ ГРАНИЦУ КРЕПОСТИ, КОНТУР ОБЗОРНЫХ ПЛОЩАДОК ИНТЕРПРЕТИРУЕТ ВЫСТУП УКРЕПЛЕНИЙ.




ФРАГМЕНТ ОЗЕЛЕНЕНИЯ ОТКОСА



ПЕШЕХОДНЫЙ ТРАНЗИТ И ОБЗОРНАЯ ПЛОЩАДКА



«СВЕТОВОЙ ВАЛ» ВИЗУАЛИЗИРУЕТ КРЕПОСТЬ НА ПАНОРАМНЫХ ВИДАХ

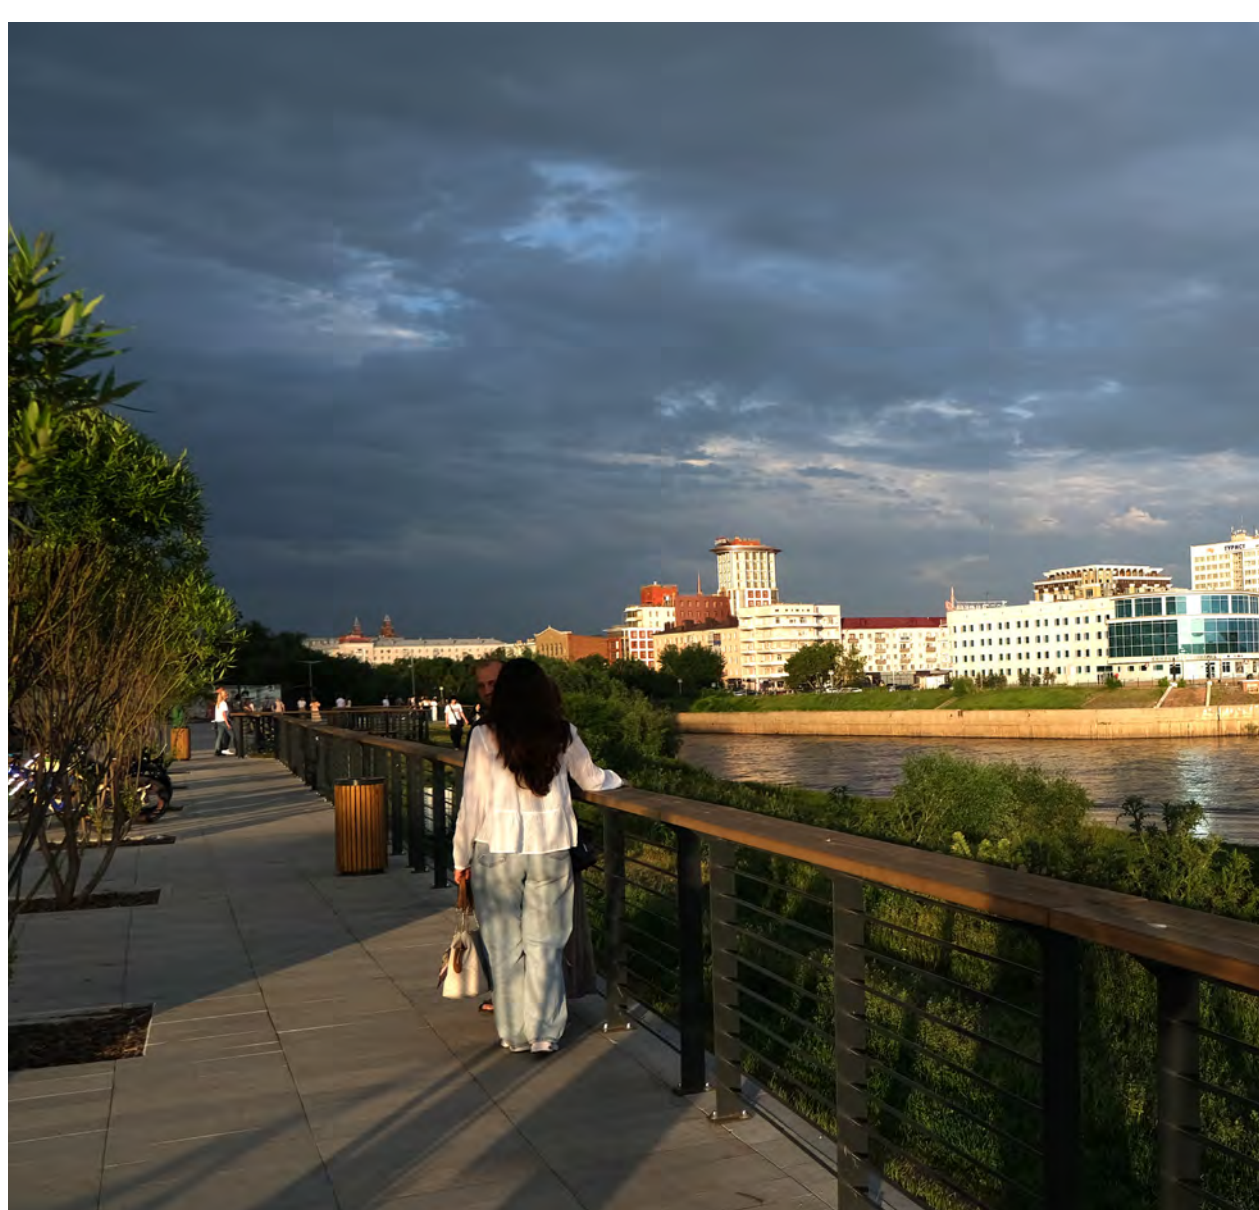

ВИД С ПАНОРАМНОЙ ПЛОЩАДИ. ОМИЧИ И ГОСТИ ГОРОДА СМОТРЯТ НА АКВАТОРИЮ, ТЕПЛОХОДЫ, КАТЕРА И САПЫ.



ВЕЧЕРНИЙ ВИД ПАНОРАМНОЙ ПЛОЩАДИ. МЯГКО ПОДСВЕЧЕННЫЕ ИВЫ И СКАМЬИ – КАК НОЧНЫЕ СВЕТИЛЬНИКИ ФОТО:Я.КОВАЛЁВ



ВИД НА ВХОД В РЕСТОРАН/УЛ.НЕКРАСОВА, ТЭЦ-1. ОЗЕЛЕНЕНИЕ – АЛЛЕЯ ШАРОВИДНЫХ ИВ У ОТКОСА И В ПРОДОЛЖЕНИЕ ВАЛА, ЦВЕТУЩИЙ КУСТАРНИК И ЗЛАКИ В МЕСТАХ ОТДЫХА, НА ОТКОСЕ ТЕРРАСЫ.



ВИД НА ПАНОРАМНУЮ ПЛОЩАДЬ. РАЗДЕЛЕНЫ РАЗНЫЕ ВИДЫ МОБИЛЬНОСТИ, СФОРМИРОВАНА ТИХАЯ ЗОНА ОТДЫХА У ОТКОСА, СКАМЬИ ВМЕЩАЮТ МАССУ ПРОГУЛИВАЮЩИХСЯ, РАСЧИСЛАНЫ КАК НА ОДИНОЧЕК, ТАК И НА БОЛЬШИЕ СЕМЬИ, КОМПАНИИ. ШИРИНА ТРАНЗИТА СООТВЕТСТВУЕТ МАСШТАБУ ГОРОДСКОЙ НАБЕРЕЖНОЙ.



ЯРУСНОЕ ОСВЕЩЕНИЕ - ОТ ЛАНДШАФТНОГО СВЕТА У ОТКОСА И ОГРАЖДЕНИЯ, ФОНАРИ ВДОЛЬ АЛЛЕИ И НА ПЛОЩАДКАХ, АКЦЕНТНЫЙ СВЕТОВОЙ ВАЛ ПРОДОЛЖАЕТ ВЕРТИКАЛЬНУЮ ПОДСВЕТКУ ЗДАНИЯ.

ПАНОРАМНАЯ ПЛОЩАДЬ У ИРТЫШСКИХ ВОРОТ ВТОРОЙ КРЕПОСТИ В ОМСКЕ

1 ЭТАП РЕАЛИЗАЦИИ НАБЕРЕЖНОЙ ТУХАЧЕВСКОГО ОТ ЮБИЛЕЙНОГО МОСТА ДО УЛ.ТАУБЕ. Концепция (2022): Фрейдин Ефим, Фрейдин Олег, при участии Сергеева Андрея, визуализатор – Крутьков Алексей (ИП Фрейдин Е.О.+К-5 инжиниринг) на основе дизайн-проекта АА РИМ (ГАП Фрейдин О.М.)+КБ Стрелка (2017). Проектная документация (2023-24): ПБ РИЦ (для БУ ЦКГС Г.Омска). Авторский надзор: Фрейдин Е.О. Реализация (2024-25): ООО «Мактех»

МЕСТО И ИСТОРИЯ
Участок проектирования – набережной Тухачевского вблизи ул.Таубе и территории ТЭЦ-1 на берегу Оми и Иртыша в центре Омска. На слиянии рек в середине 18 века заложили вторую омскую крепость по системе Вобана. Усть-омский полуостров ориентирован на стрелку рек. К середине 20 века территория освобождена для пешеходного транзита, занята коммунальной застройкой. В начале 21 века разрабатываются концепции реконструкции крепости, благоустройства набережной, строятся апартаменты. В 2010м году были восстановлены Иртышские ворота, выполнено мощение.

> ГОРОДРЕШАЕТ.РФ/2017
В 2017 году для АИЖК (ДомРФ) и КБ Стрелка консорциум Архитектурного ателье «Рим» (ГАП О.М.Фрейдин, Омск) запроектировал пешеходные набережные и площади, улицы вокруг второй крепости - от Фрунзенского до Метростоя. Для этого на встречах с жителями (цикл «ГОРОД РЕШАЕТ» каковыми будут центральные набережные...) и по результатам предпроектного исследования подготовлено техническое задание (КБ Стрелка+Е.Фрейдин).

На основе решений дизайн-проекта внесены изменения в генеральный план Омска-2040 (2020). Архитектурные решения: панорамные площадки перед крепостными воротами, транзитные променады с рисунком мощения («змейка»), пропуск велосипедного и сибирского международного марафона, интерпретация вала крепости – в виде нижних террас на западном склоне, озеленения, освещения. Фрагментарно концепция реализована на участках ул.Думская (между мостами в 2019 году), ул.Чехова (у гостиницы 50/60 в 2020 году).

ВИДЕНИЕ ТЕРРИТОРИИ:
Главная панорамная площадка на выходе центра (ось-ул.Тарская) Омска к слиянию рек, граница крепости и стихии – неба и акватории. Переход от сквера к обзорной площадке у южной границы второй крепости включает: зеленый бульвар с причалом, площадь у ТЭЦ-1 с активным нижним ярусом, полуостров старта экскурсий и подхода к валу, площадь для мероприятий и видовую кольцевую площадку перед воротами. Улицы новая застройка на ул.Некрасова, мастерские ТЭЦ-1 (новые проекты 2018-2022 года)

ПЛАНИРОВКА
В пространстве планировочно с одной стороны – выявлен фрагмент крепостного вала - в озеленении, освещении (группа цилиндрических фонарей воспроизводит его высоту и контур), формировании обзорной выступающей площадки на месте полуострова. С другой – панорамный вид на ценные объекты Омска: акваторию, водную площадь Иртыша и ленинградский мост, Речной вокзал (1963), башни на ул.Жукова, Иртышскую набережную получили оформление в площадках и малых формах, сохранён зелёный откос Оми (в перспективе - сад ив)

РЕШЕНИЯ
Ярусное освещение подчеркивает площади, подсвечивает деревья и скамьи у откоса, обзорную площадку. Рисунок мощения (200х600, 300х600 мануверский гранит) - формирует крупный масштаб (сетка 1200х500), интерпретирует рябь реки, паркетную доску. Разделены потоки (вело-пешеходы) и зоны - транзита, тихого отдыха, спорта, обзора, террасы ресторана. Реализация проекта (2024-2025) ограничена благоустройством верхнего яруса набережной.




Проект 1769 года



План 1926 года

ИСТОРИЧЕСКИЕ КАРТЫ ОМСКОЙ КРЕПОСТИ

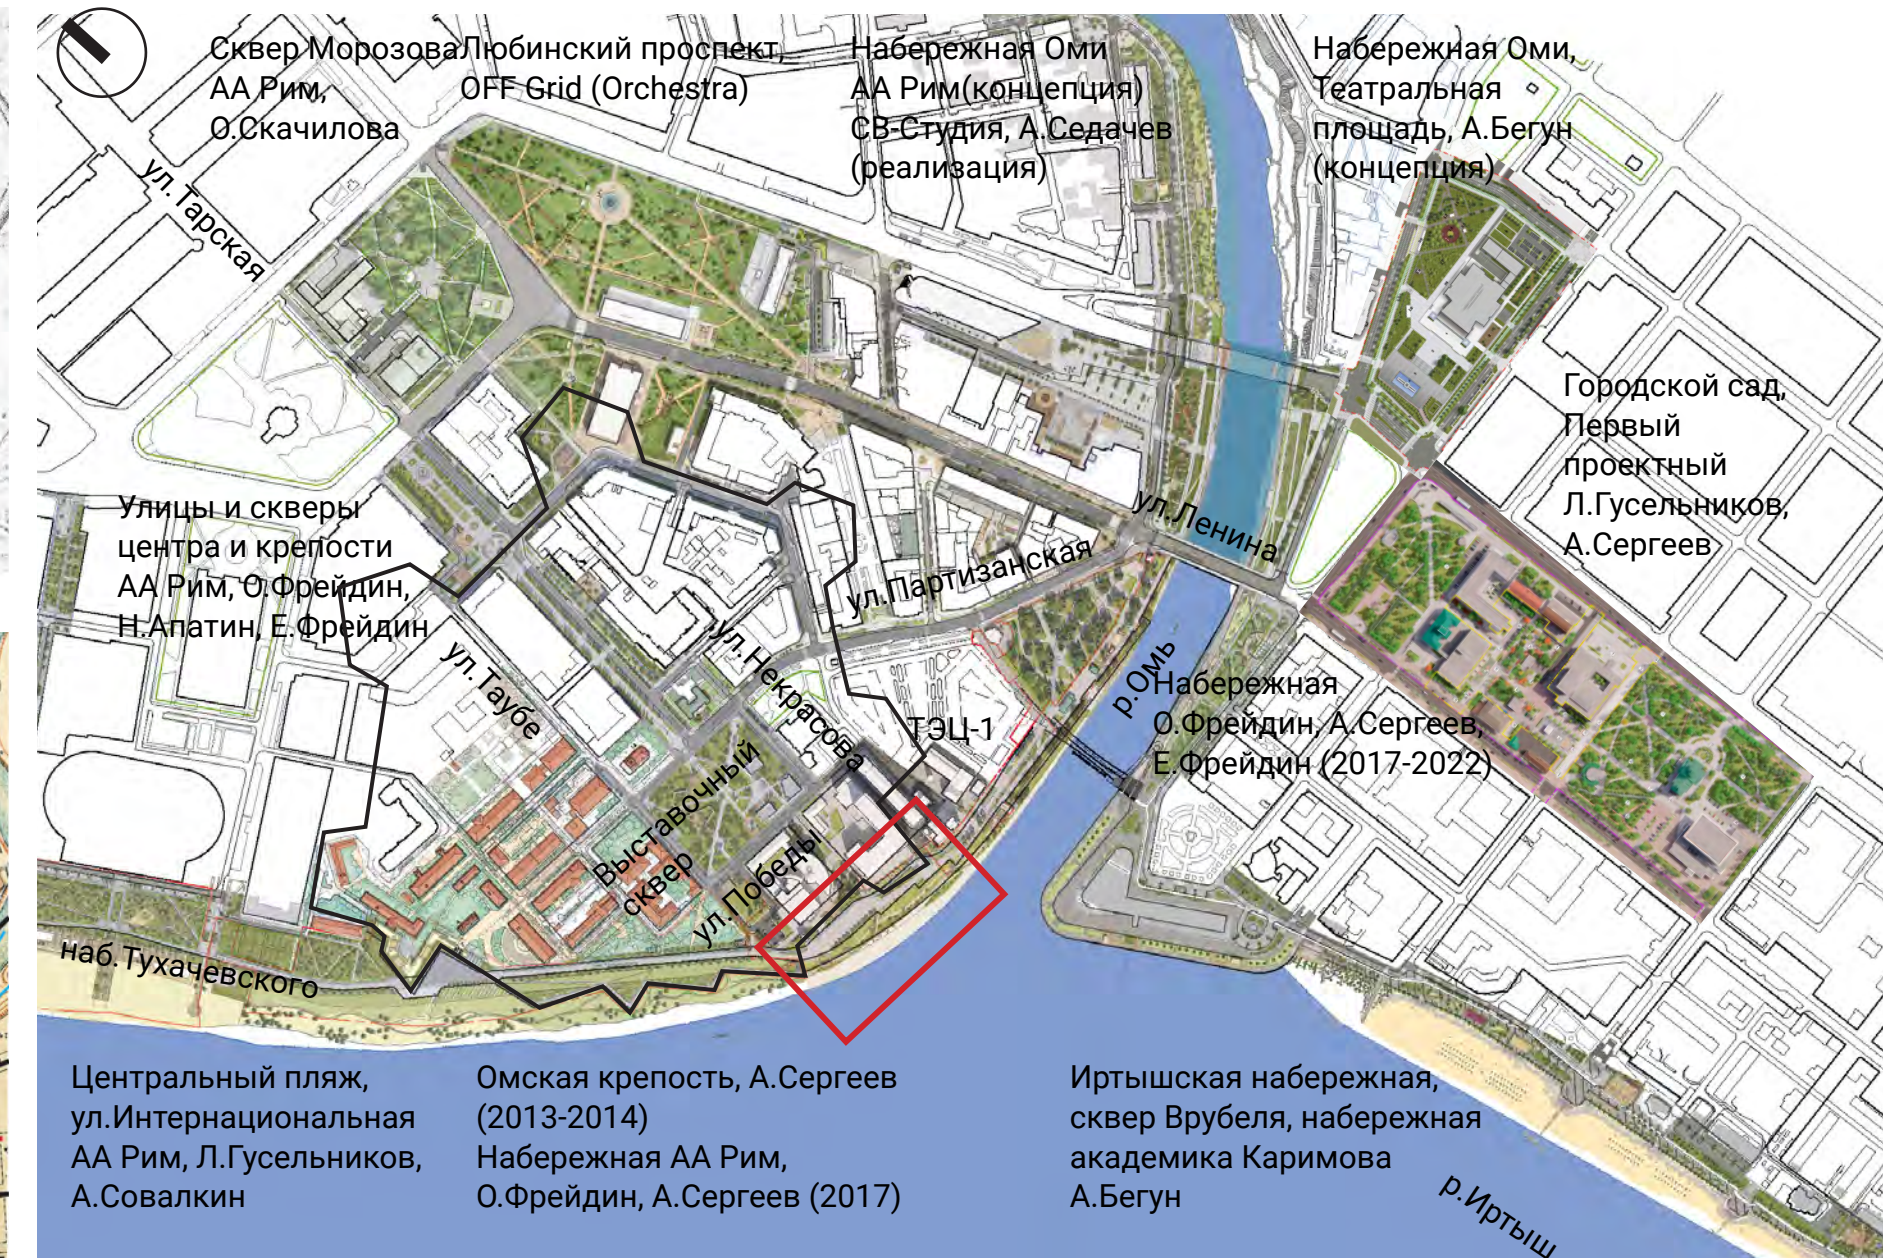

ИЛЛЮСТРАТИВНЫЙ ГЕНПЛАН. ДИЗАЙН ПРОЕКТ ЦЕНТРАЛЬНЫХ НАБЕРЕЖНЫХ, АА РИМ+А.В. БЕГУН +КБ СТРЕЛКА, 2017, ПРОЕКТЫ БЛАГОУСТРОЙСТВА ОМСКА 2014-2022



ГЕНПЛАН БЛАГОУСТРОЙСТВА, 2023, ОТ ЮБИЛЕЙНОГО МОСТА ДО УЛ.ТАУБЕ



ГЕНПЛАН БЛАГОУСТРОЙСТВА, 2023, ЭТАП 1. УЛ.НЕКРАСОВА-ИРТЫШСКИЕ ВОРОТА

ИТОГИ
В процессе были изменены малые формы на панорамной площадке. На финише - включены фонари в исторической стилистике, которые искажали авторский замысел. Территория – результат комплексного проекта от вовлечения горожан для формирования технического задания, общественной оценки на каждом этапе (2017, 2023), последовательной разработки до сохранения уникальности пространств (трассы вала крепости, видов стрелки) минимальными выразительными средствами.



ФОТОГРАФИИ ДО БЛАГОУСТРОЙСТВА



ВИЗУАЛИЗАЦИЯ, 2017