





МУЗЕЙ «НАЦИОНАЛЬНЫЙ АРХИВ ПРОЕКТОВ №0» г. Ижевск

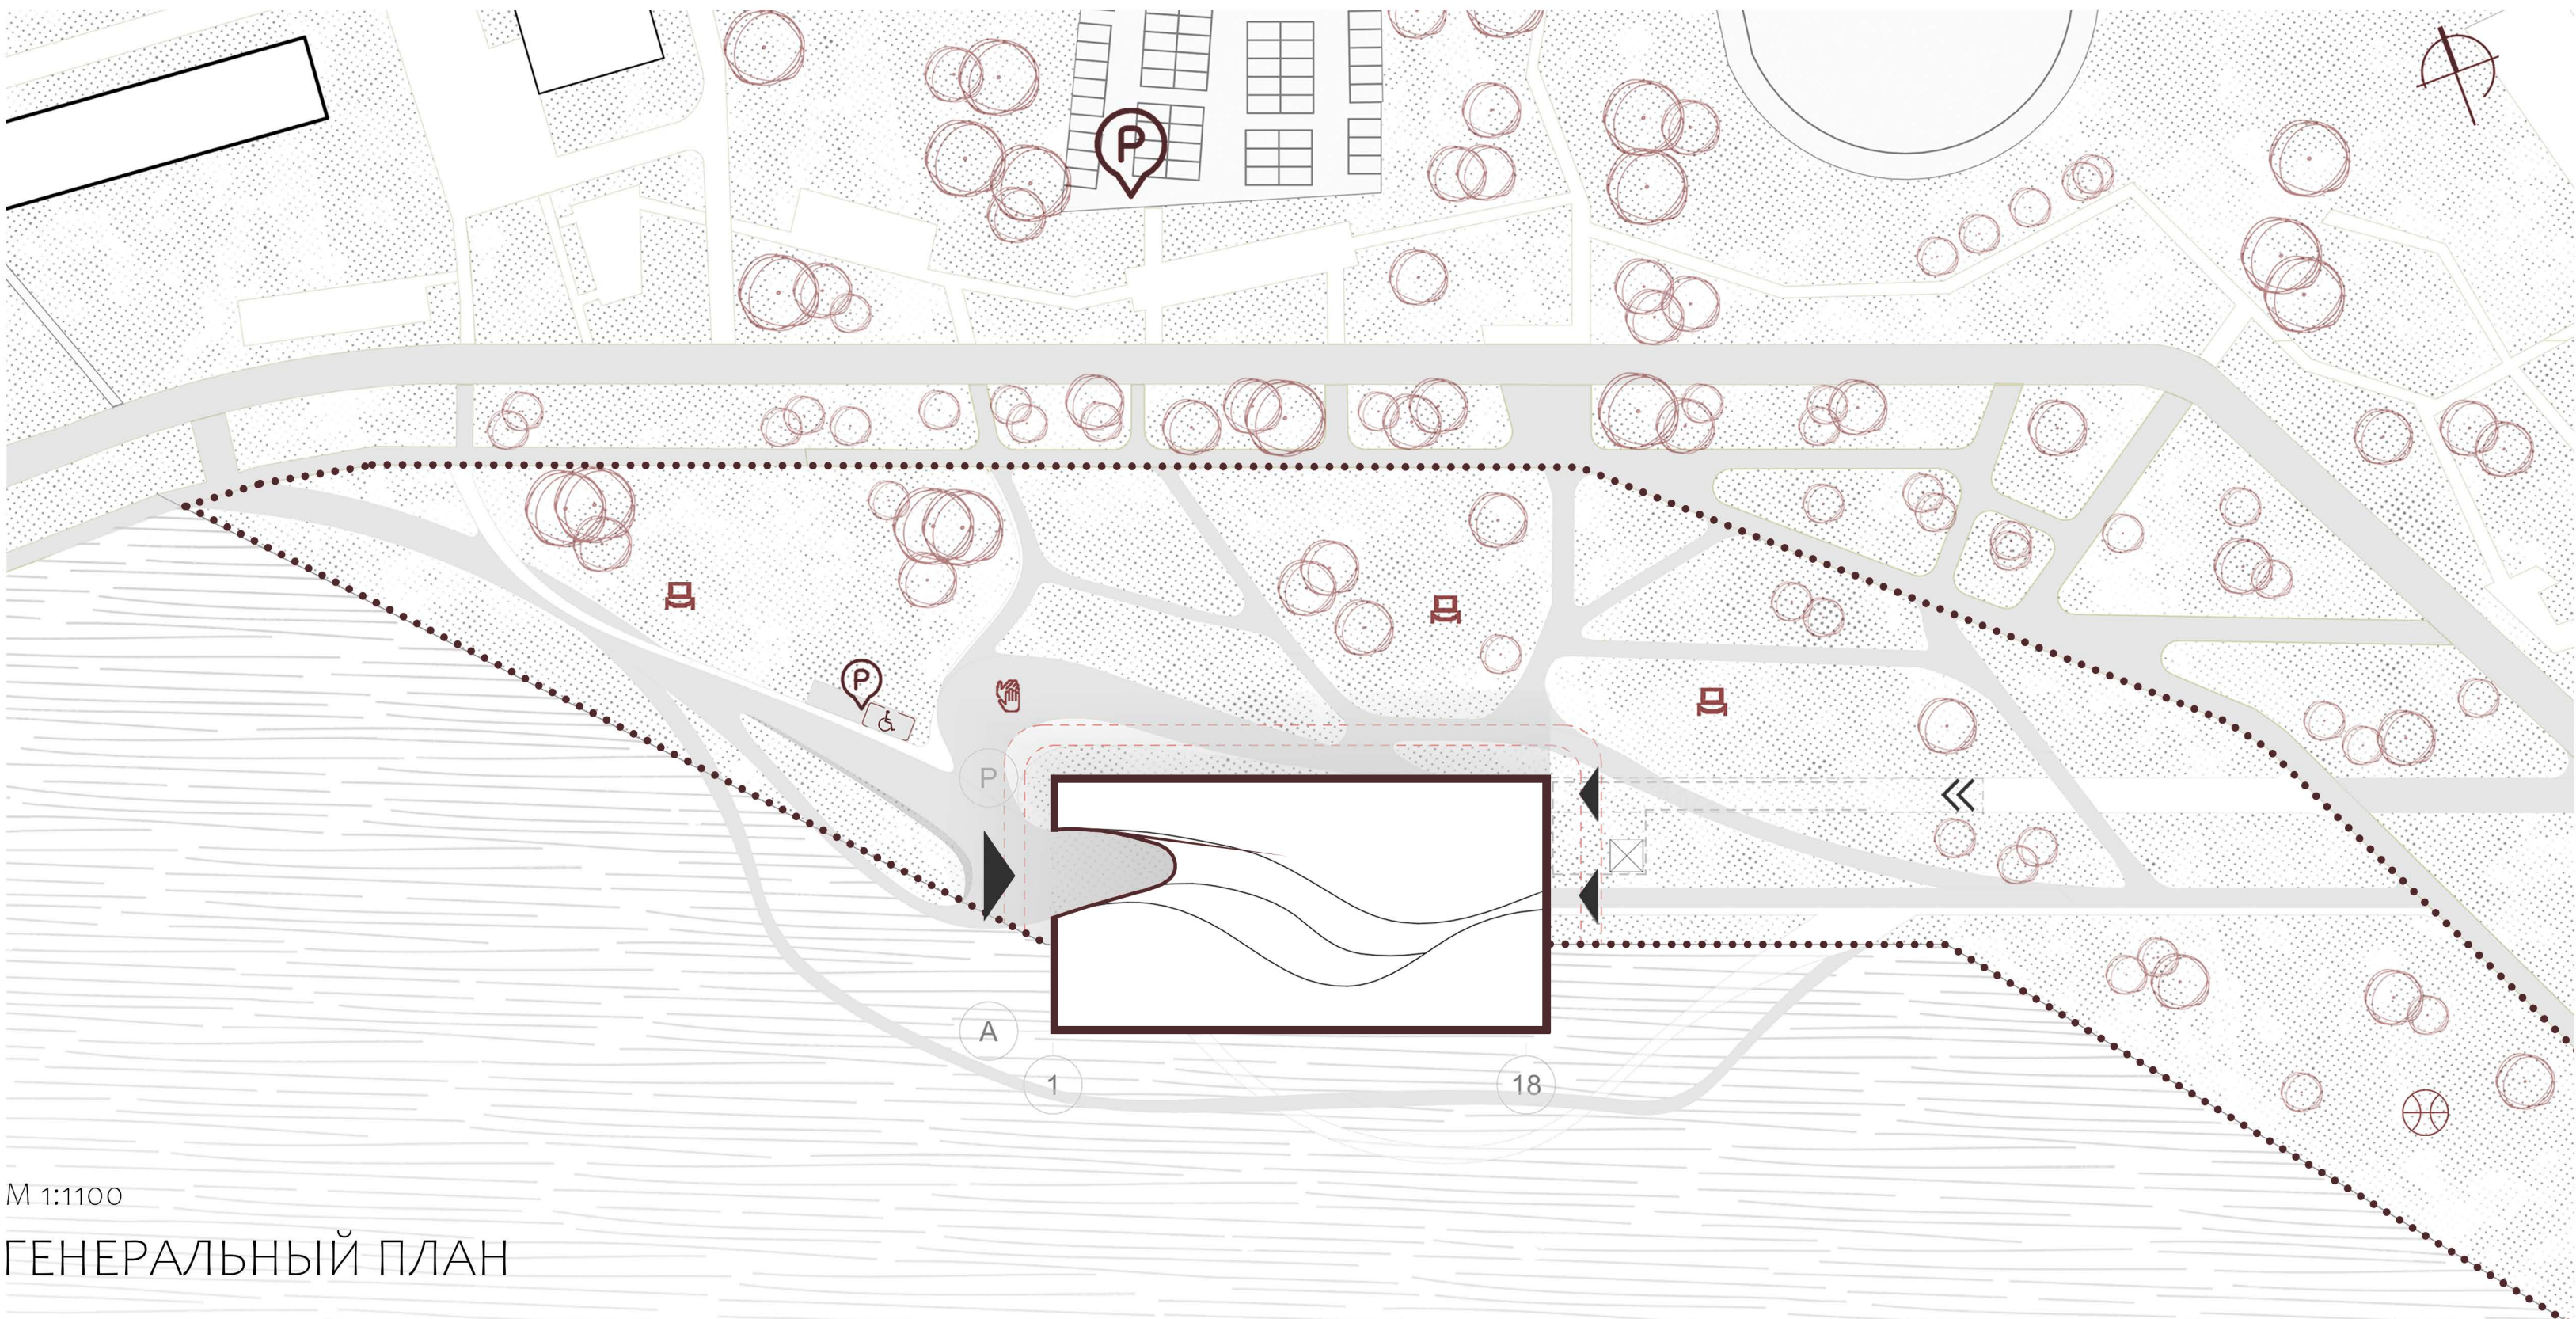


М 1:1100
ГЕНЕРАЛЬНЫЙ ПЛАН


СИТУАЦИОННЫЙ ПЛАН

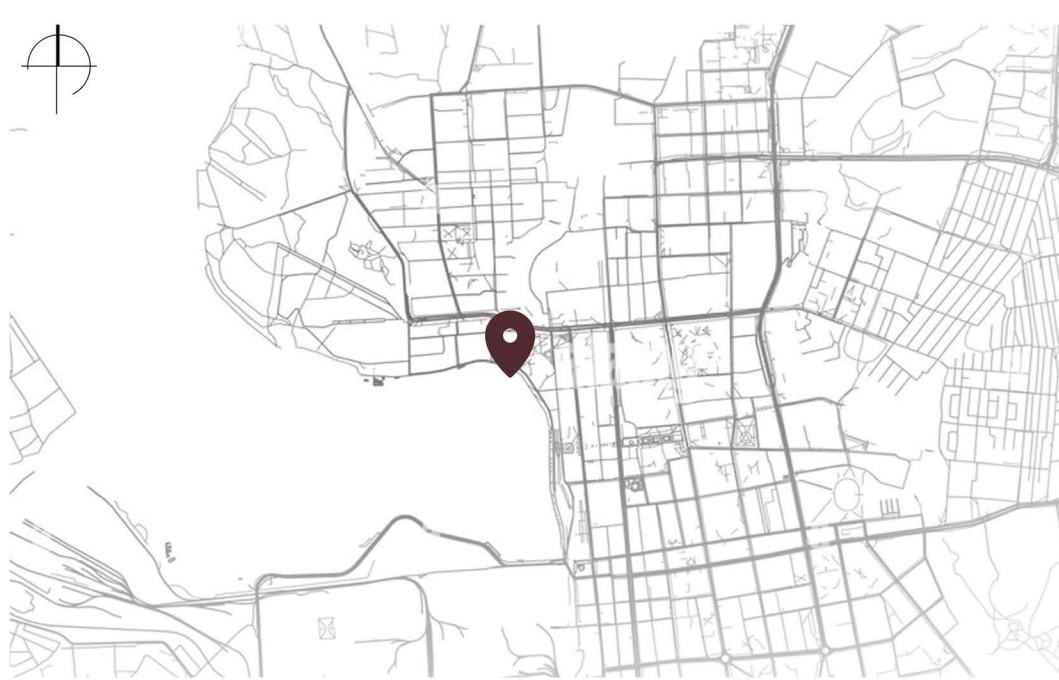


- Расположение: акватория набережной
зодчего Дудина С.Е. в г. Ижевске
ЭКСПЛИКАЦИЯ ГЕНЕРАЛЬНОГО ПЛАНА
- граница проектируемого участка
- вход в музей
- парковочное пространство
- въезд в техническое пространство
- плац для торжественных мероприятий
- зона ТБО
- спортивная зона
- уличные выставочные пространства

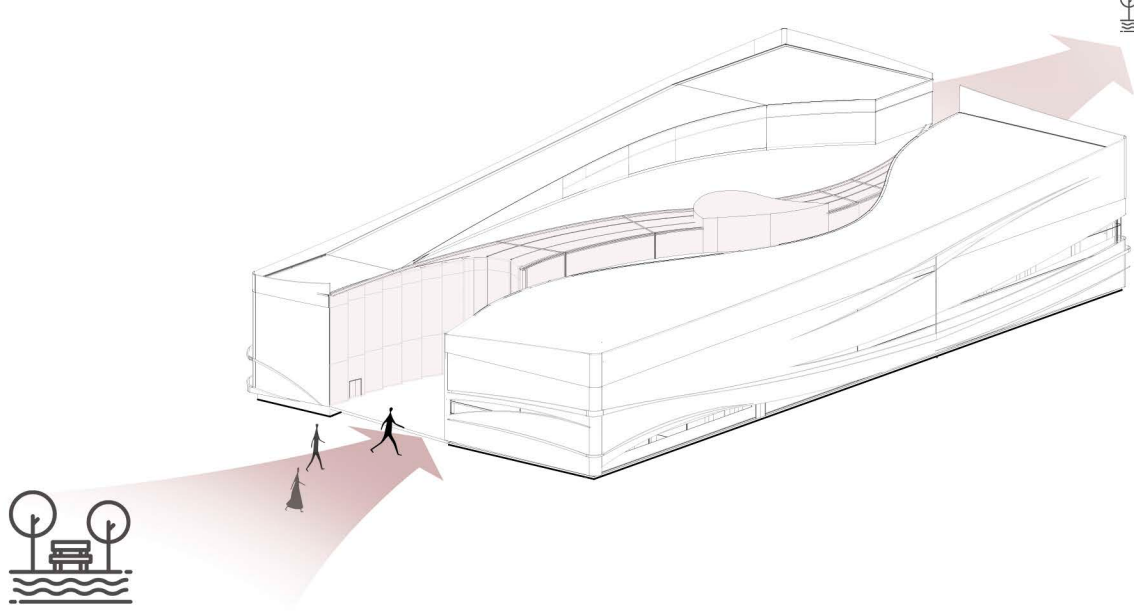


ФАСАД В ОСЯХ А-Р
М 1:400

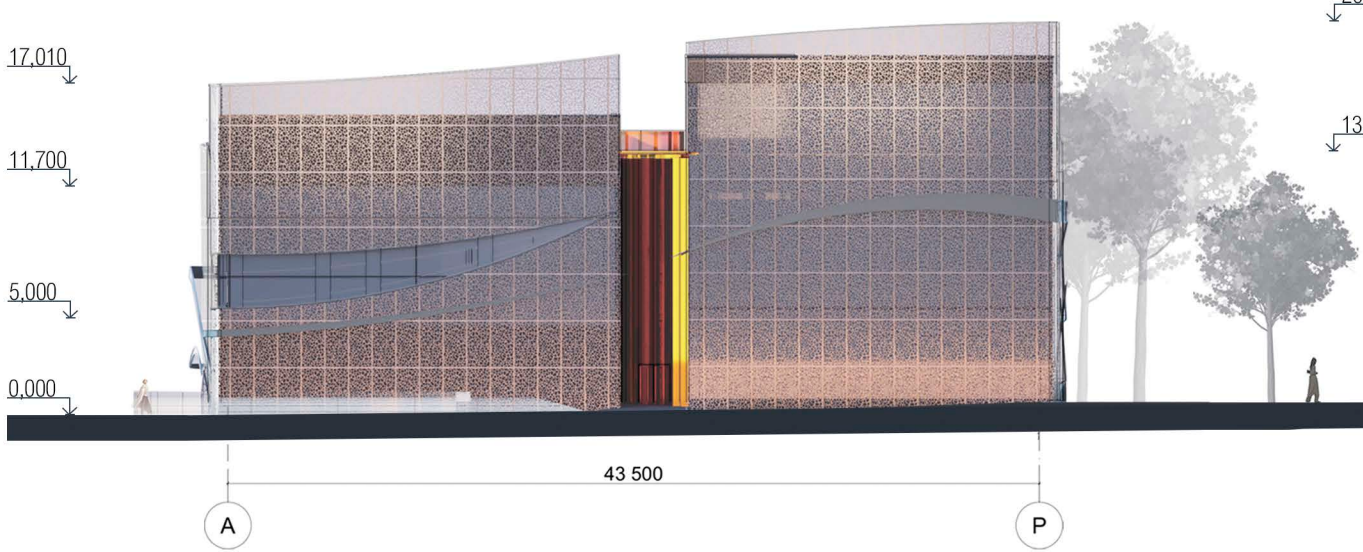


РАЗРЕЗ 2-2
М 1:300

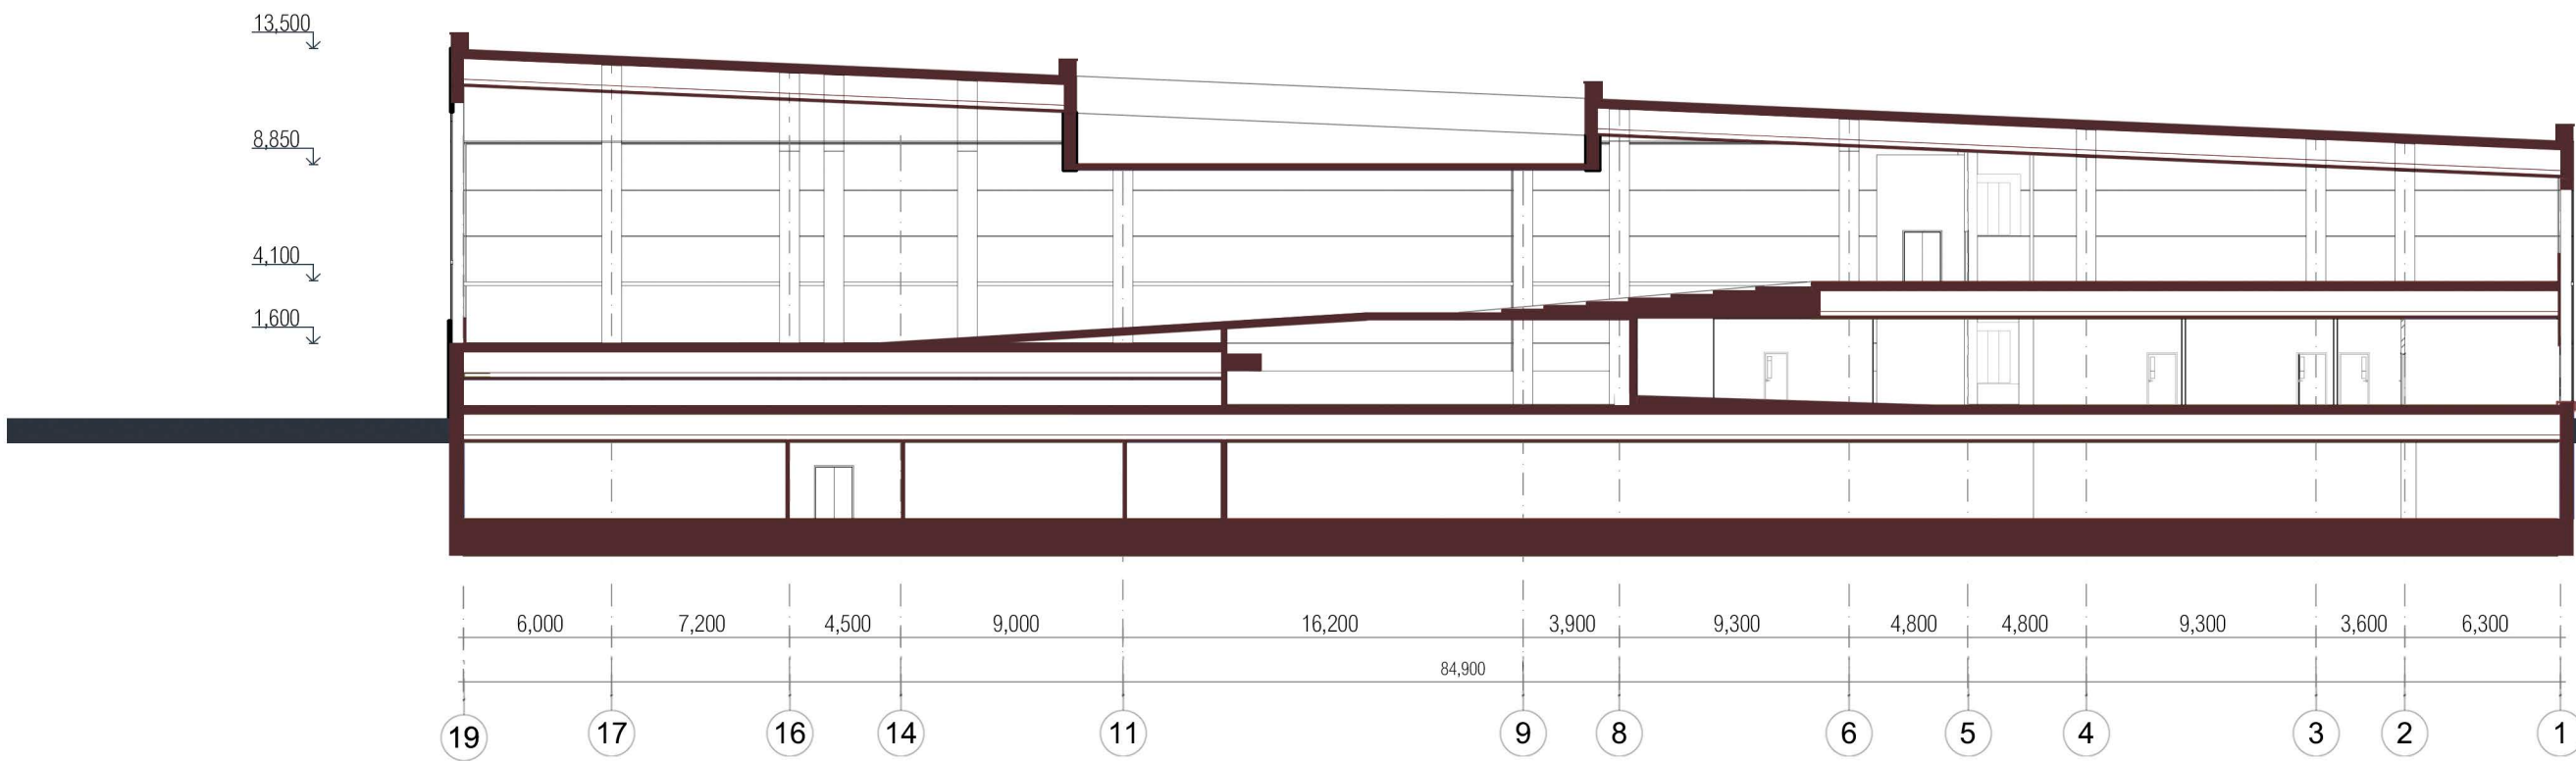


ФАСАД В ОСЯХ 1-19
М 1:400

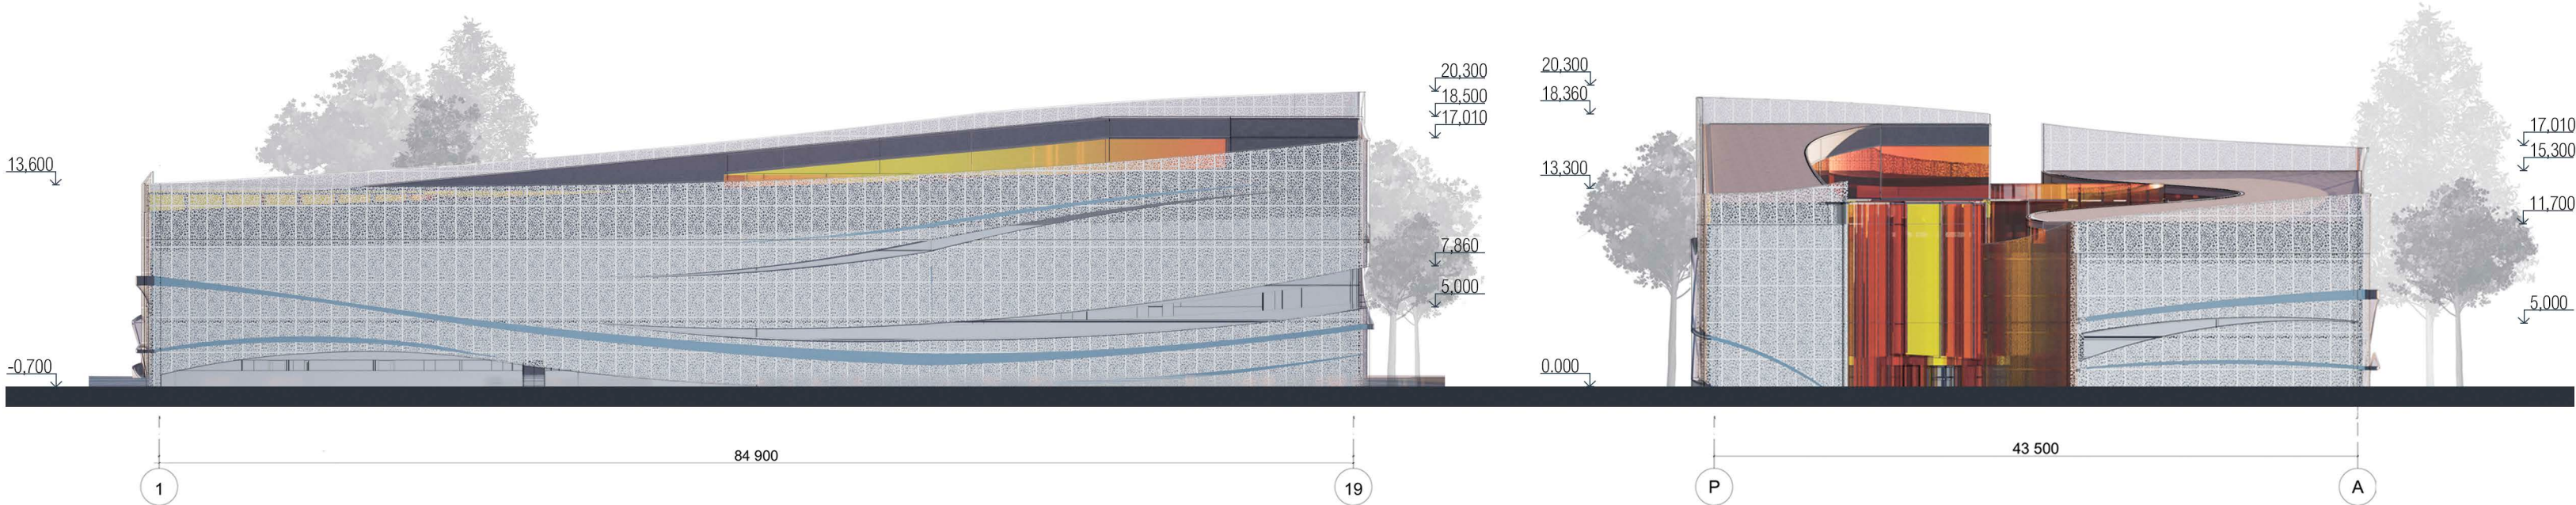


ФАСАД В ОСЯХ Р-А
М 1:400

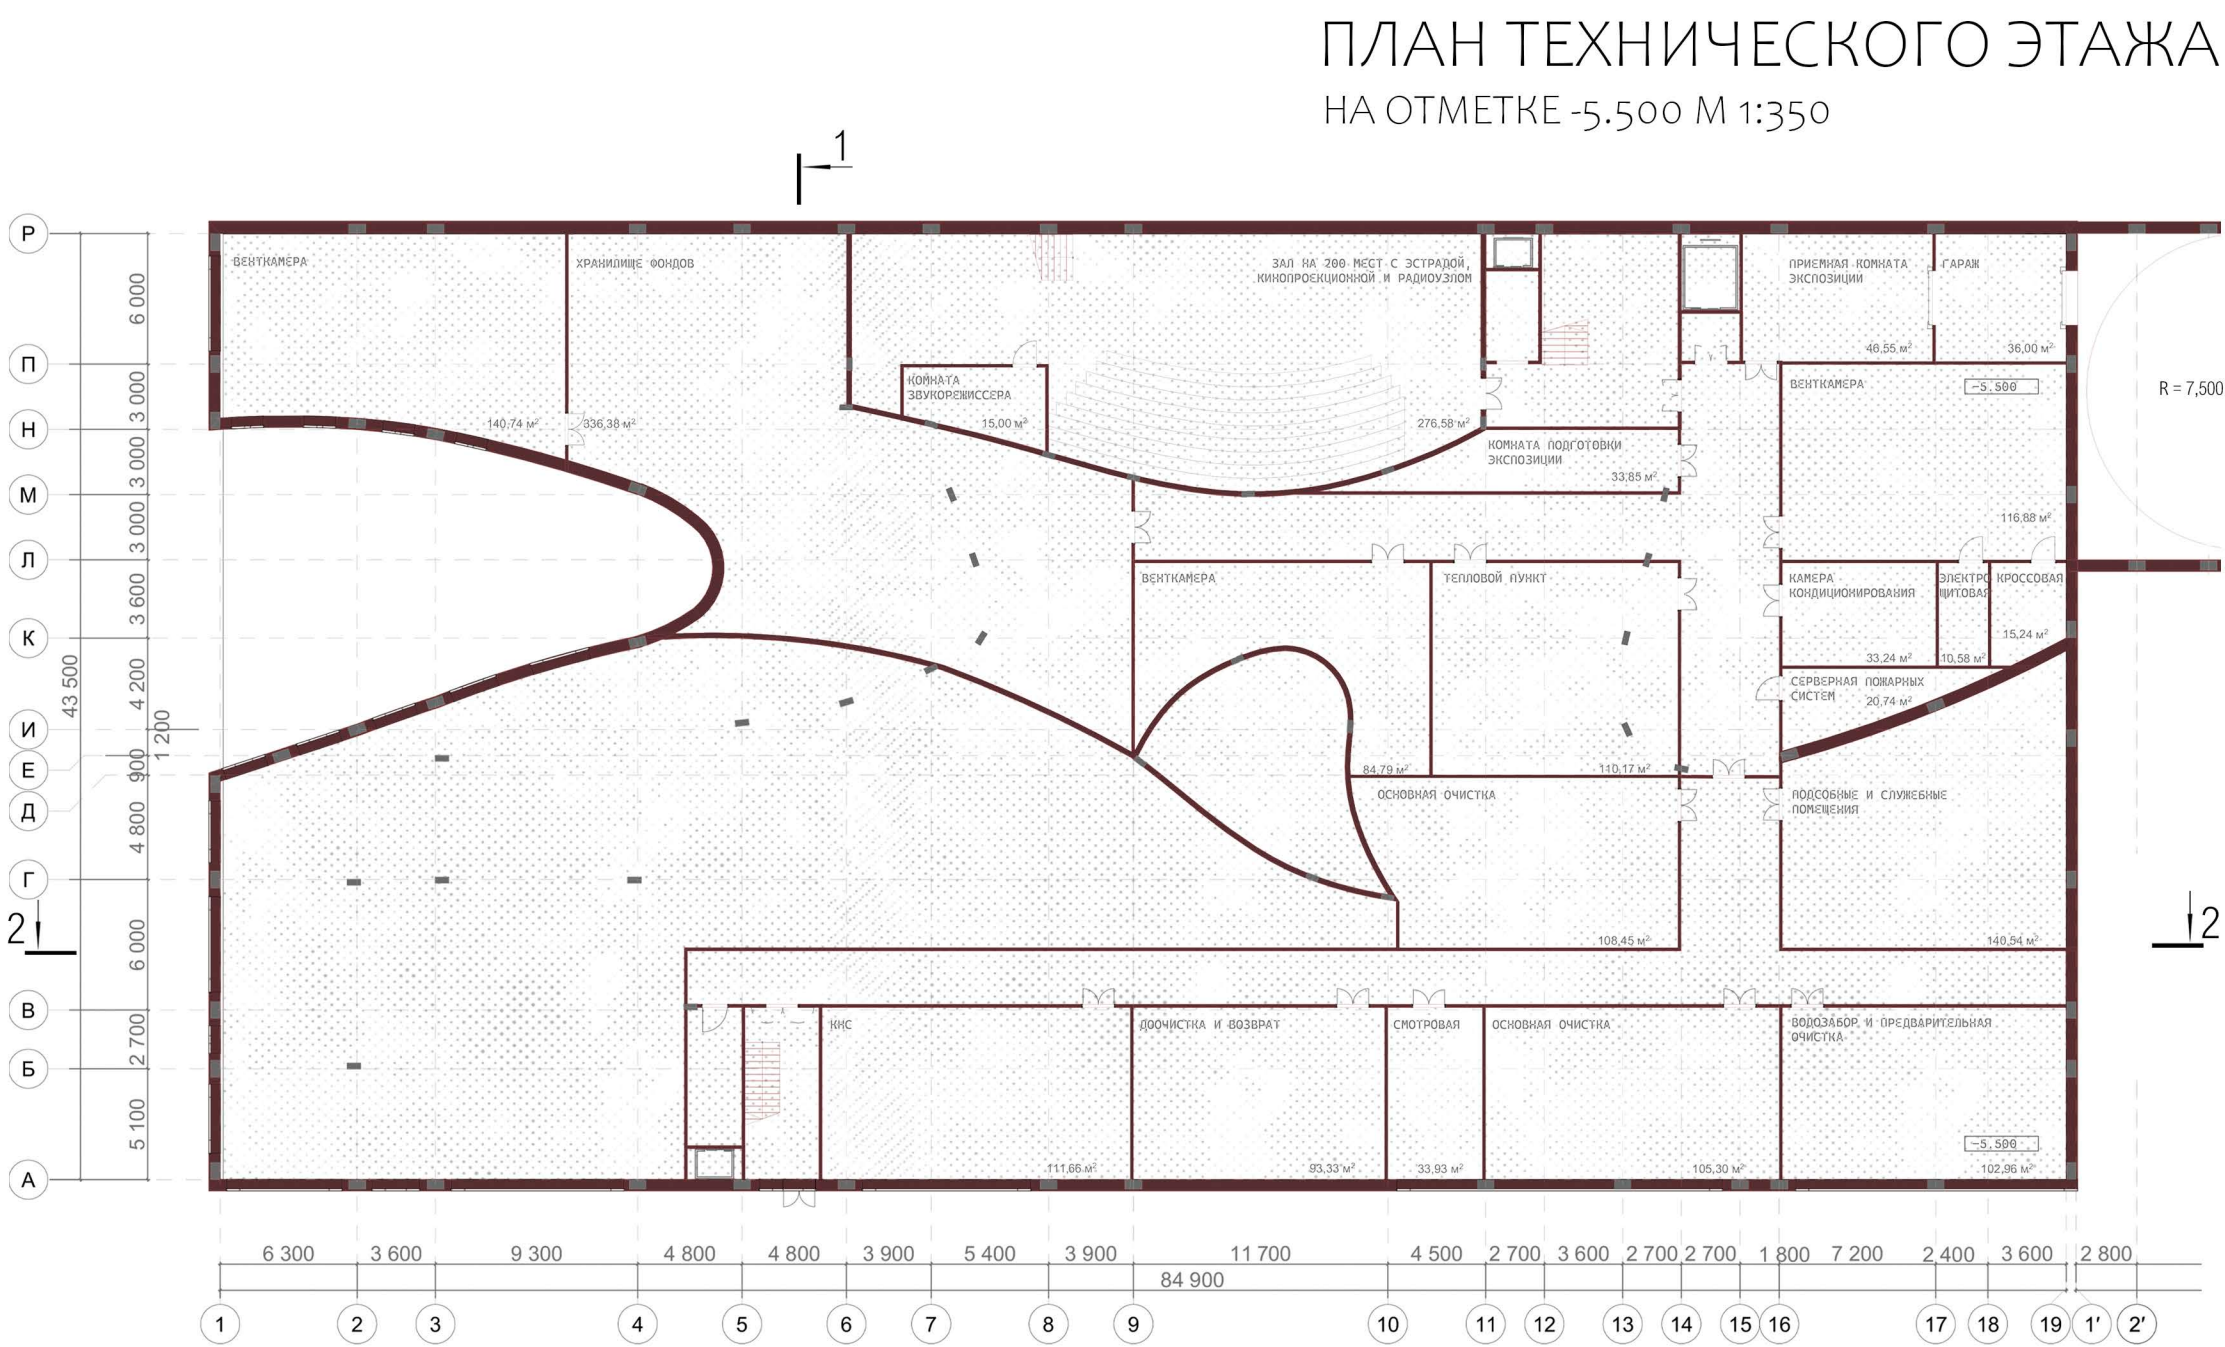


ПЛАН ТЕХНИЧЕСКОГО ЭТАЖА
НА ОТМЕТКЕ -5,500 М 1:350

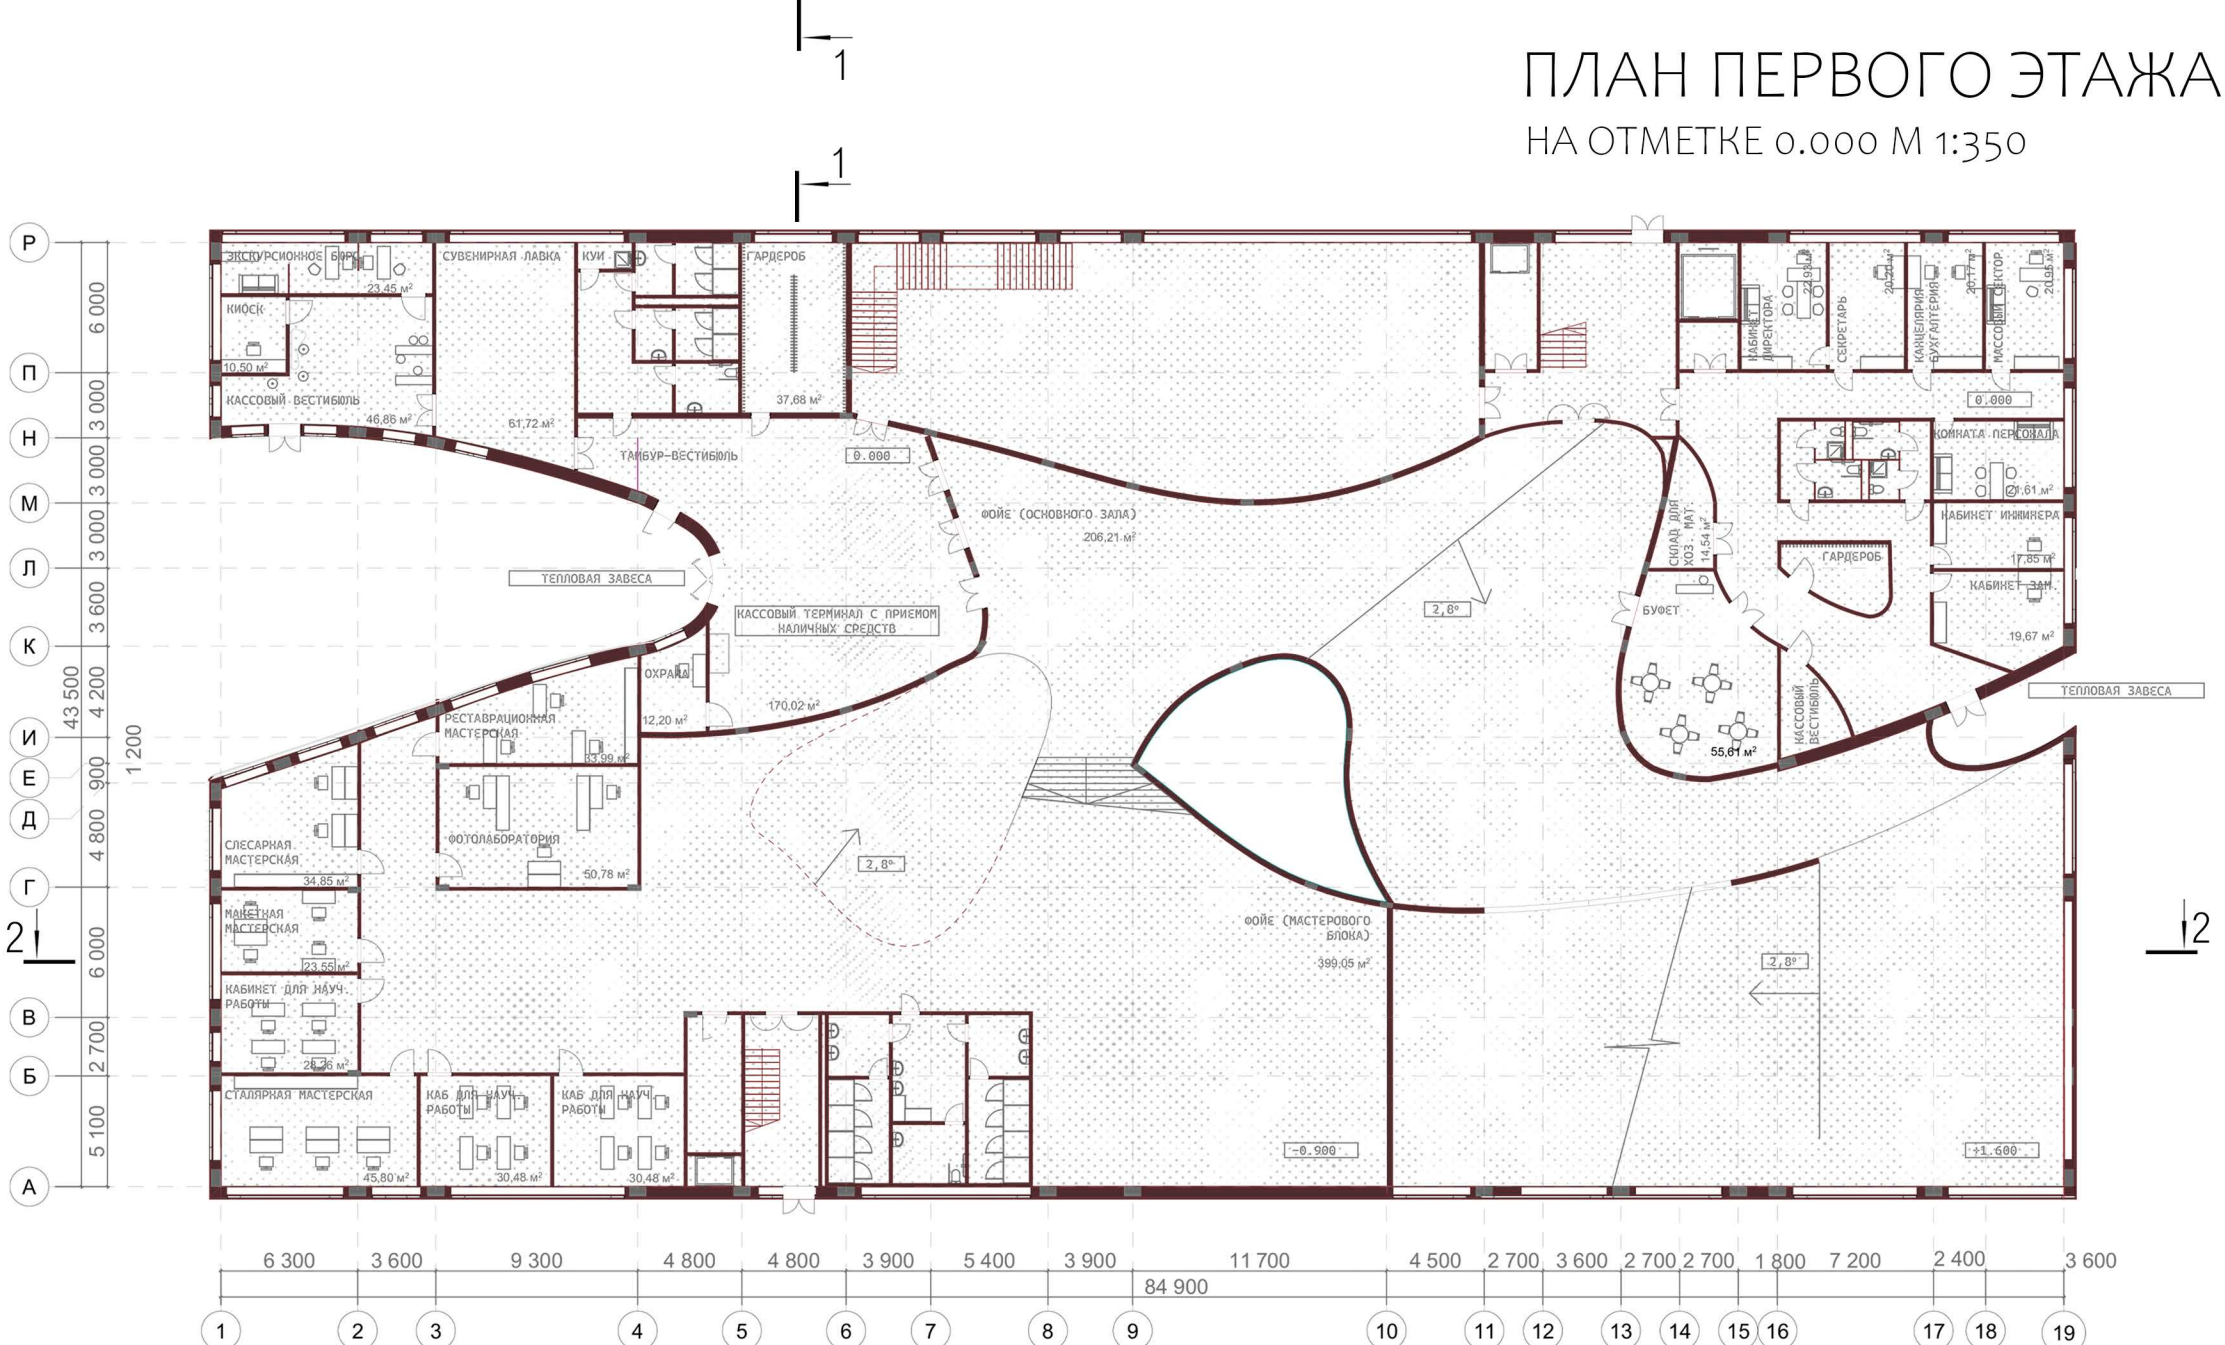

ПЛАН ПЕРВОГО ЭТАЖА
НА ОТМЕТКЕ 0,000 М 1:350

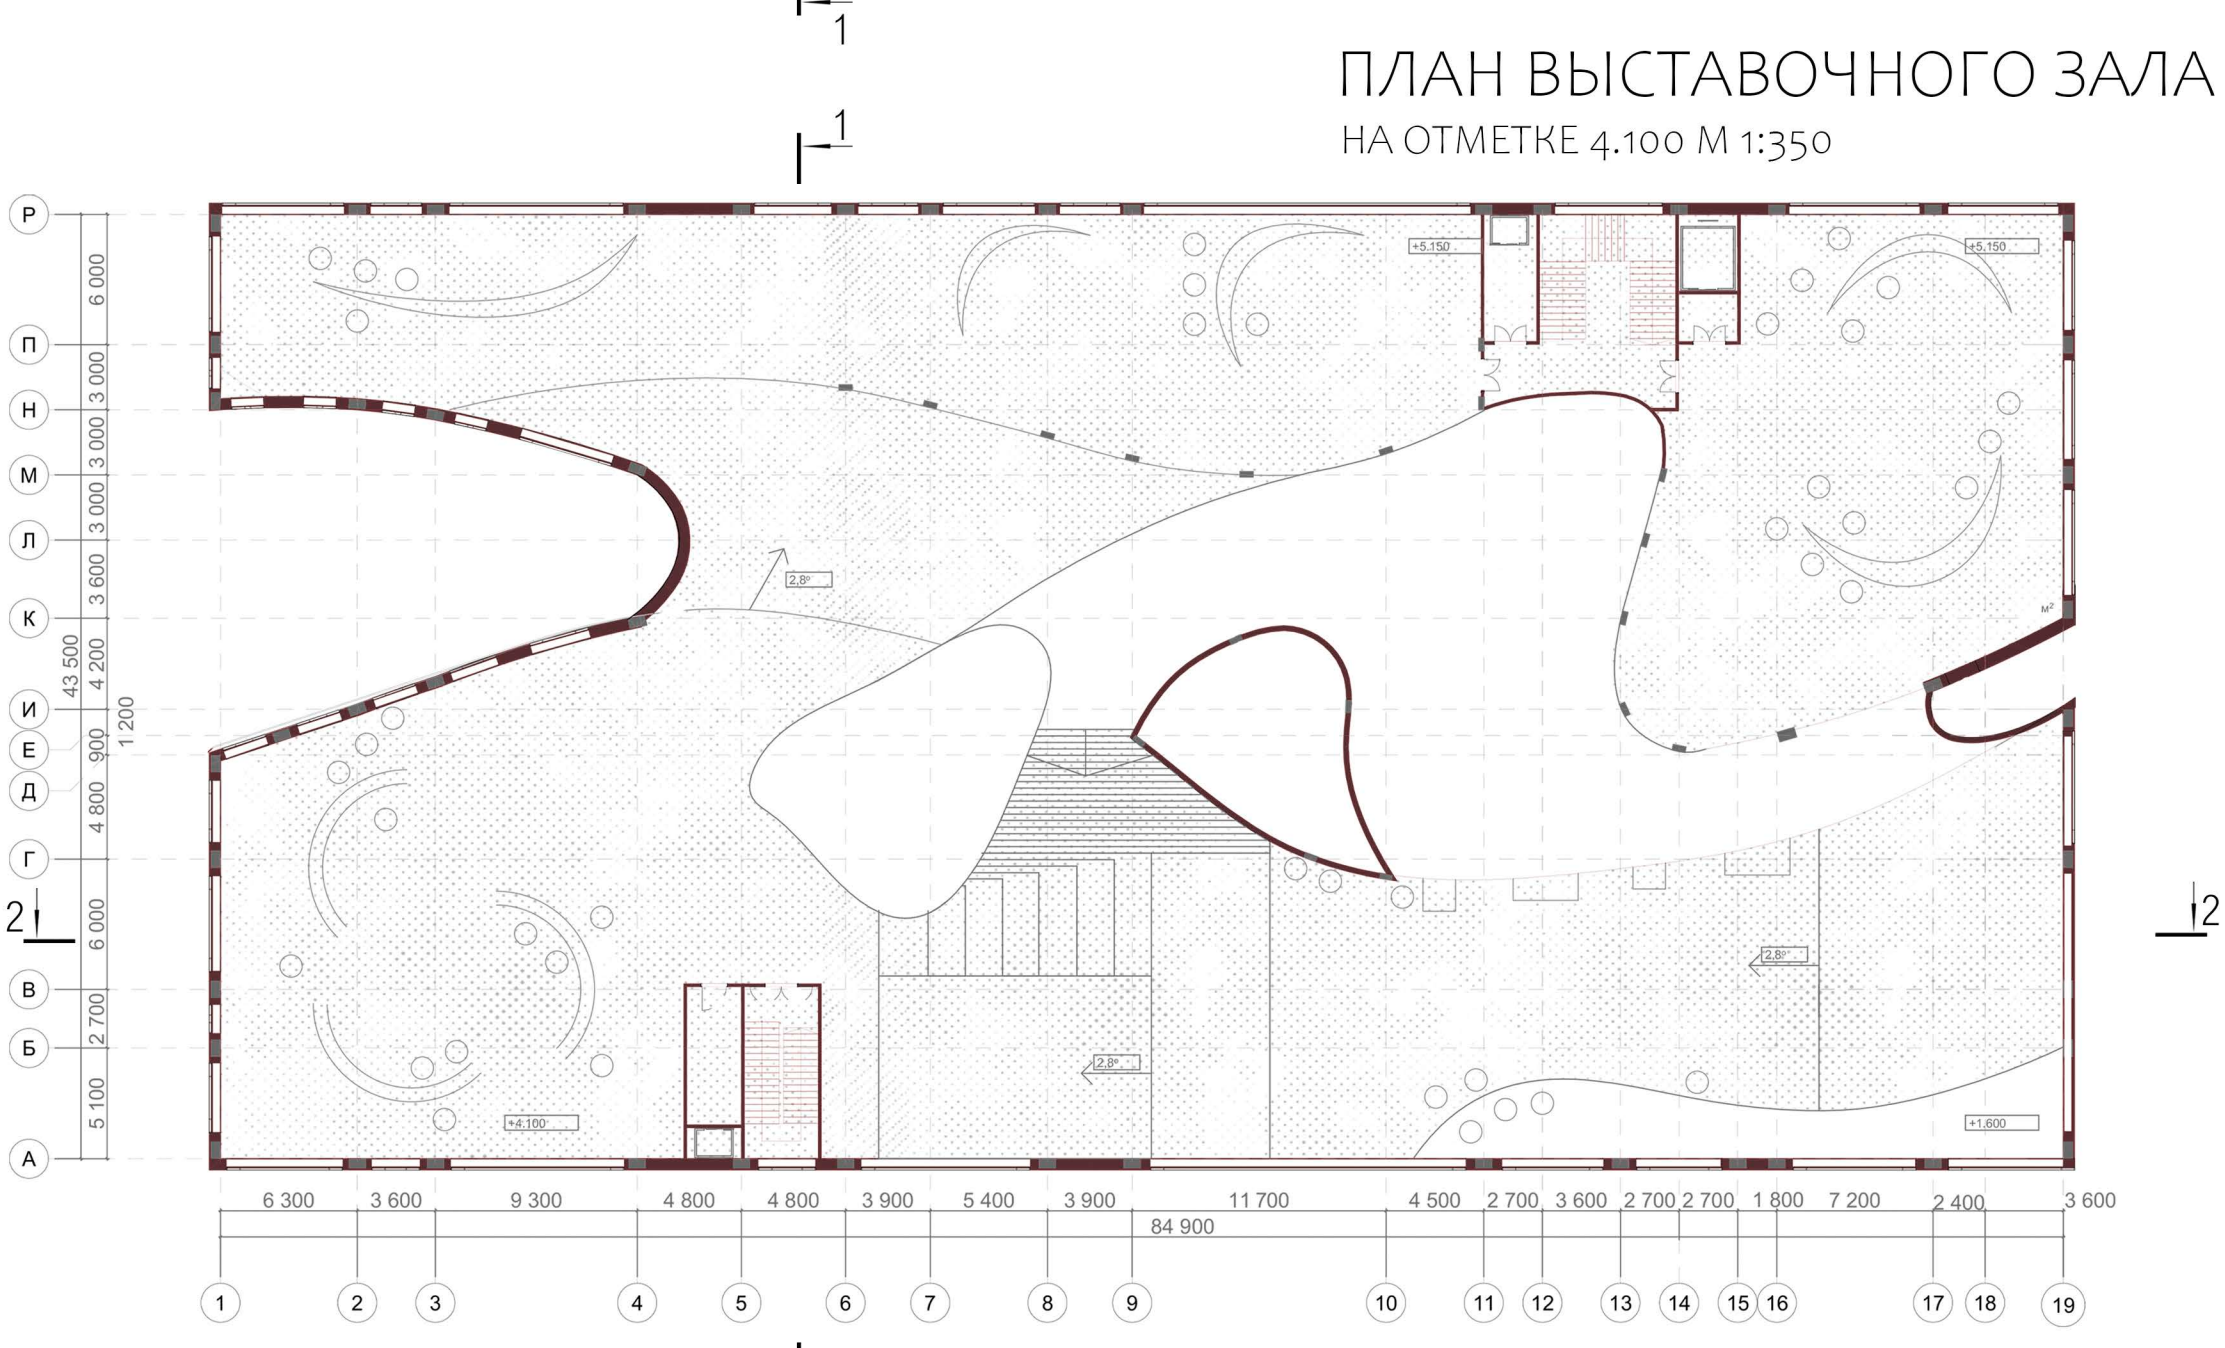

ПЛАН ВЫСТАВОЧНОГО ЗАЛА
НА ОТМЕТКЕ 4,100 М 1:350

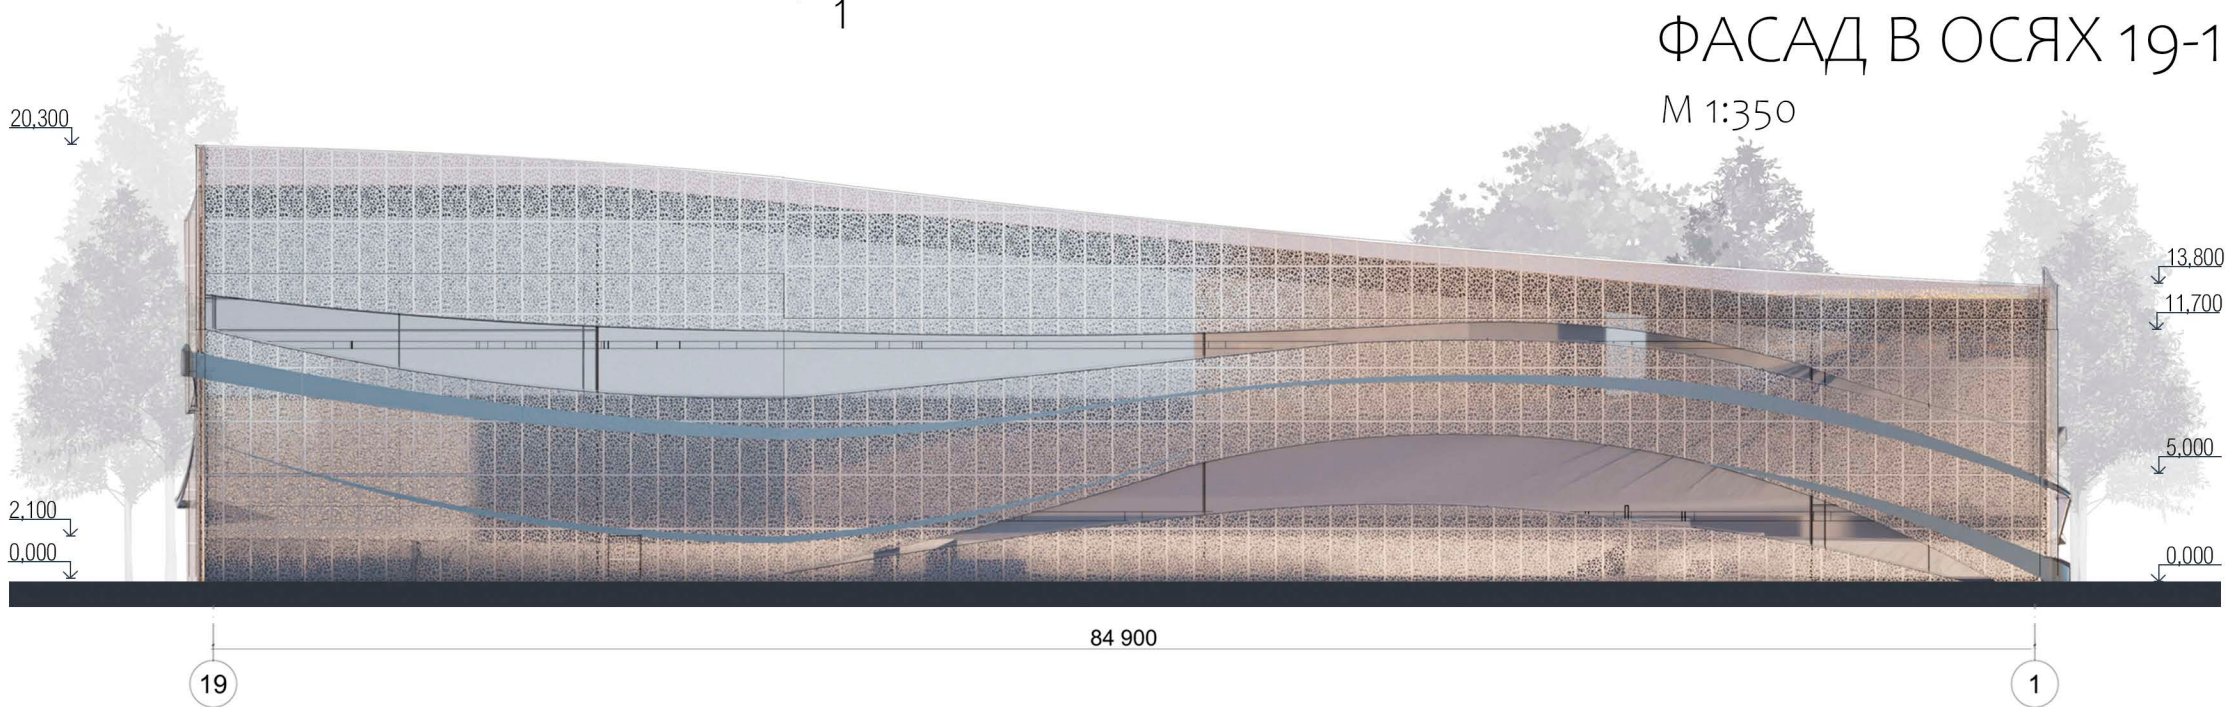

ФАСАД В ОСЯХ 19-1
М 1:350

