




Ситуационная схема М 1:5000

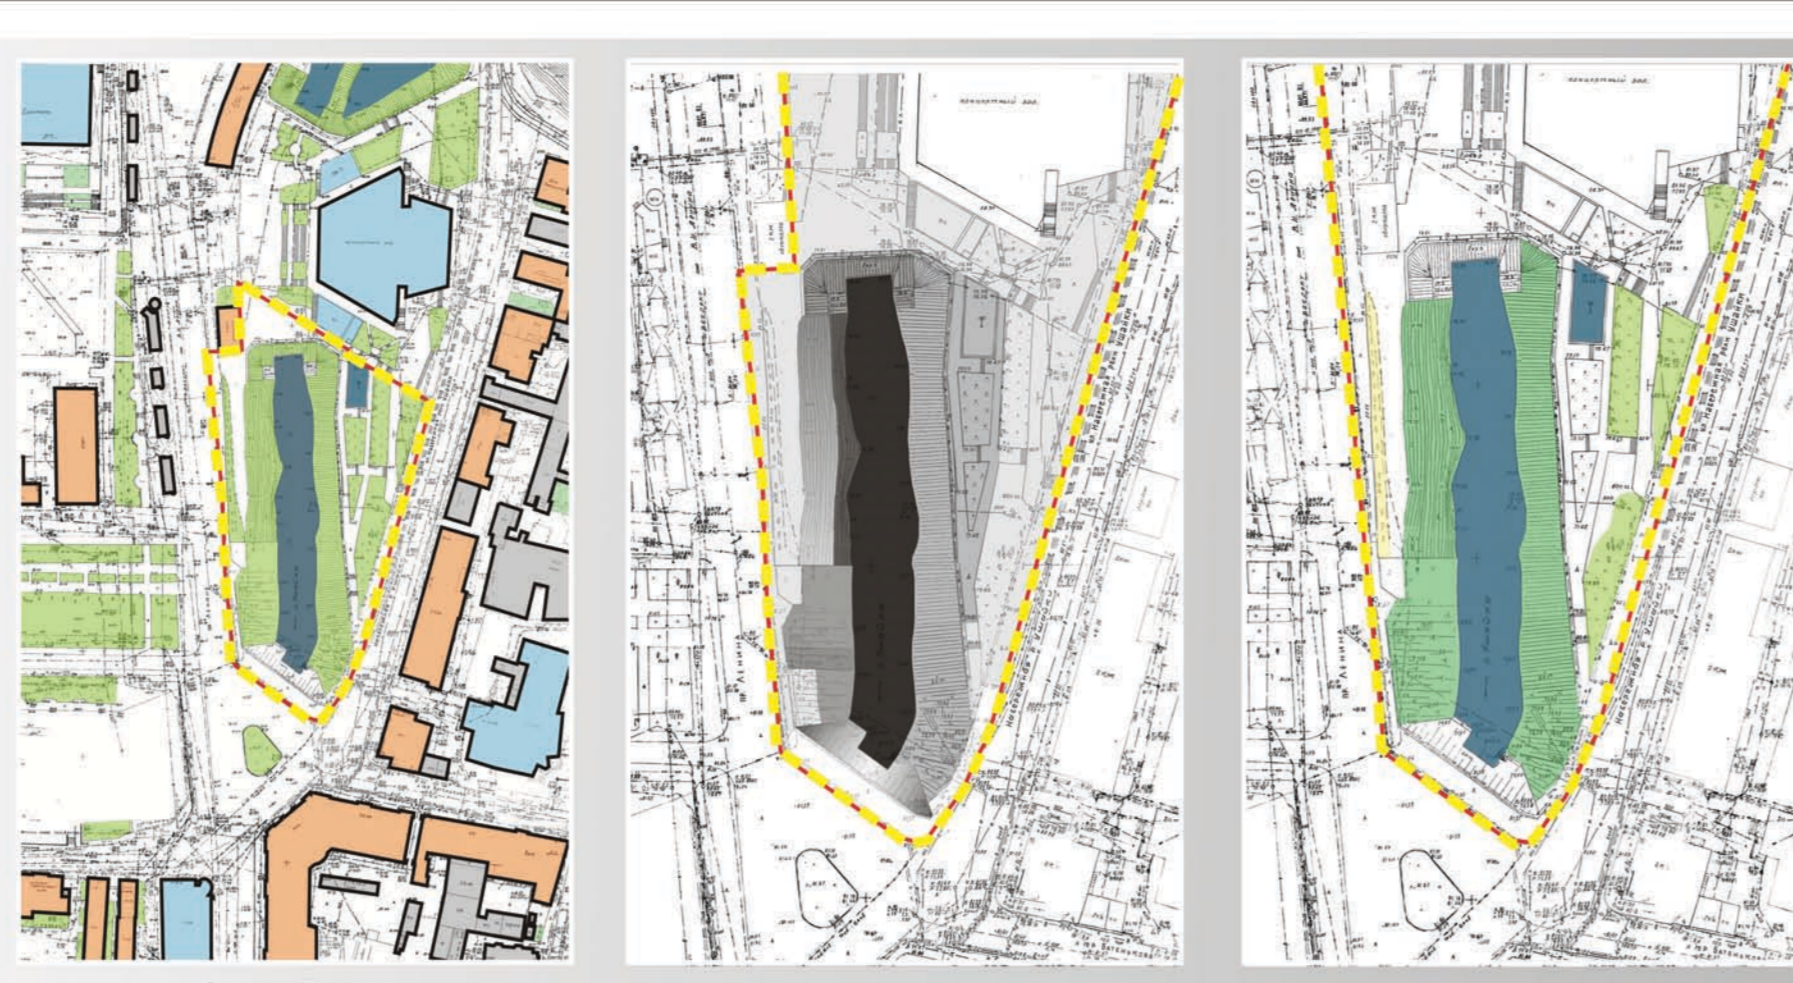

Опорный план

Схема рельефа, Гипсометрическая шкала

Схема водоотвода

Условные обозначения и схемы:

- выделенные территории
- выделенная застройка
- существующие здания (архитектурные выделки)
- существующая земля
- выделенная территория
- граница участка

Схема рельефа, Гипсометрическая шкала


Схема водоотвода

- канал (сепарационный, дренажный, ливневый)
- коллектор (ливневый, канализационный)
- ливневый коллектор
- выделенная территория

Участок расположен в центральной части города Томска. Территория входит в общественно-деловую и рекреационную зону (Зона делового, общественного и культурного назначения и зона городской парков, скверов, бульваров). По периметру участка ограниченное прилегающими участками. Набережная р. Ушайки, пр. Ленина, пер. Батенькова. Со стороны улицы Набережная р. Ушайки и пер. Батенькова и навалуры прилегают исторические застройки.

Территория характеризуется сложным рельефом. На участке - естественный водный бассейн разной полноты. Проектная территория застроена и не находится в санитарно-защитной зоне. Размер участка составляет 1,5 Га. Большая часть территории участка занимает русло реки Ушайки, и участки берегов. Высота отметки берега 80,7м, низкая отметка дна реки 70,4 м. Возможность равной застройки та, что на находится на пересечении транспортных и пешеходных потоков, что создает предпосылки на размещение на данном месте общественного комплекса.

Генеральный план предусматривает комплексное благоустройство территории. Пешеходные связи комплекса решены в трех уровнях: верхней уровень на отм. + 3,000, средней - на отм. 0,000 и нижней - на отм. - 5,400 м. За отм. 0,000 проект предусматривает тротуар по ул. Набережная р. Ушайки. Звоня связывая между собой пешеходные лестницы. Для пешеходных и туристических маршрутов предусмотрены пандусы и поручни. Вдоль проезжей части по ул. Набережная р. Ушайки, между архитектурно-общественным ядром и главным входом в выставочный комплекс запроектированы парковочные места для автомобилей.

Комплекс представляет собой выделенный объект своей формы, это обусловлено сложившейся градостроительной ситуацией. Он застроен и пригн к 5,4 м, высота этажа 2,6 м. Структура комплекса выстраивается максимальным включением объема в городской ландшафт.

Это своеобразный объект между материальным объектом и природой урбанизации. Внутренняя планировочная система состоит из спускающихся склонов вниз.

1.Зона выставочной и ассимиляции;




2.Ландшафтная зона. Выделяет в себя коридоры - зал на 200 мест для проведения конференций, презентаций различного уровня, зал для переговоров, широчайший центр с выставочной экспозицией и интернет-кафе, и ресторан, который может функционировать независимо от комплекса и иметь самостоятельный вход;

3.Административно - выставочная зона в форме в виде, состоящий из трех этажей. Первый этаж - это зона лобби-буфетов, формирования зала и спортивной площадки, на втором этаже - размещаются выставочные помещения, на третьем этаже - административная.

Таким образом, проектными заданием в своем роде, то проект комплекса осуществляется как открытая рекреационная зона с системой пешеходных дорожек, мощения для прогулок.




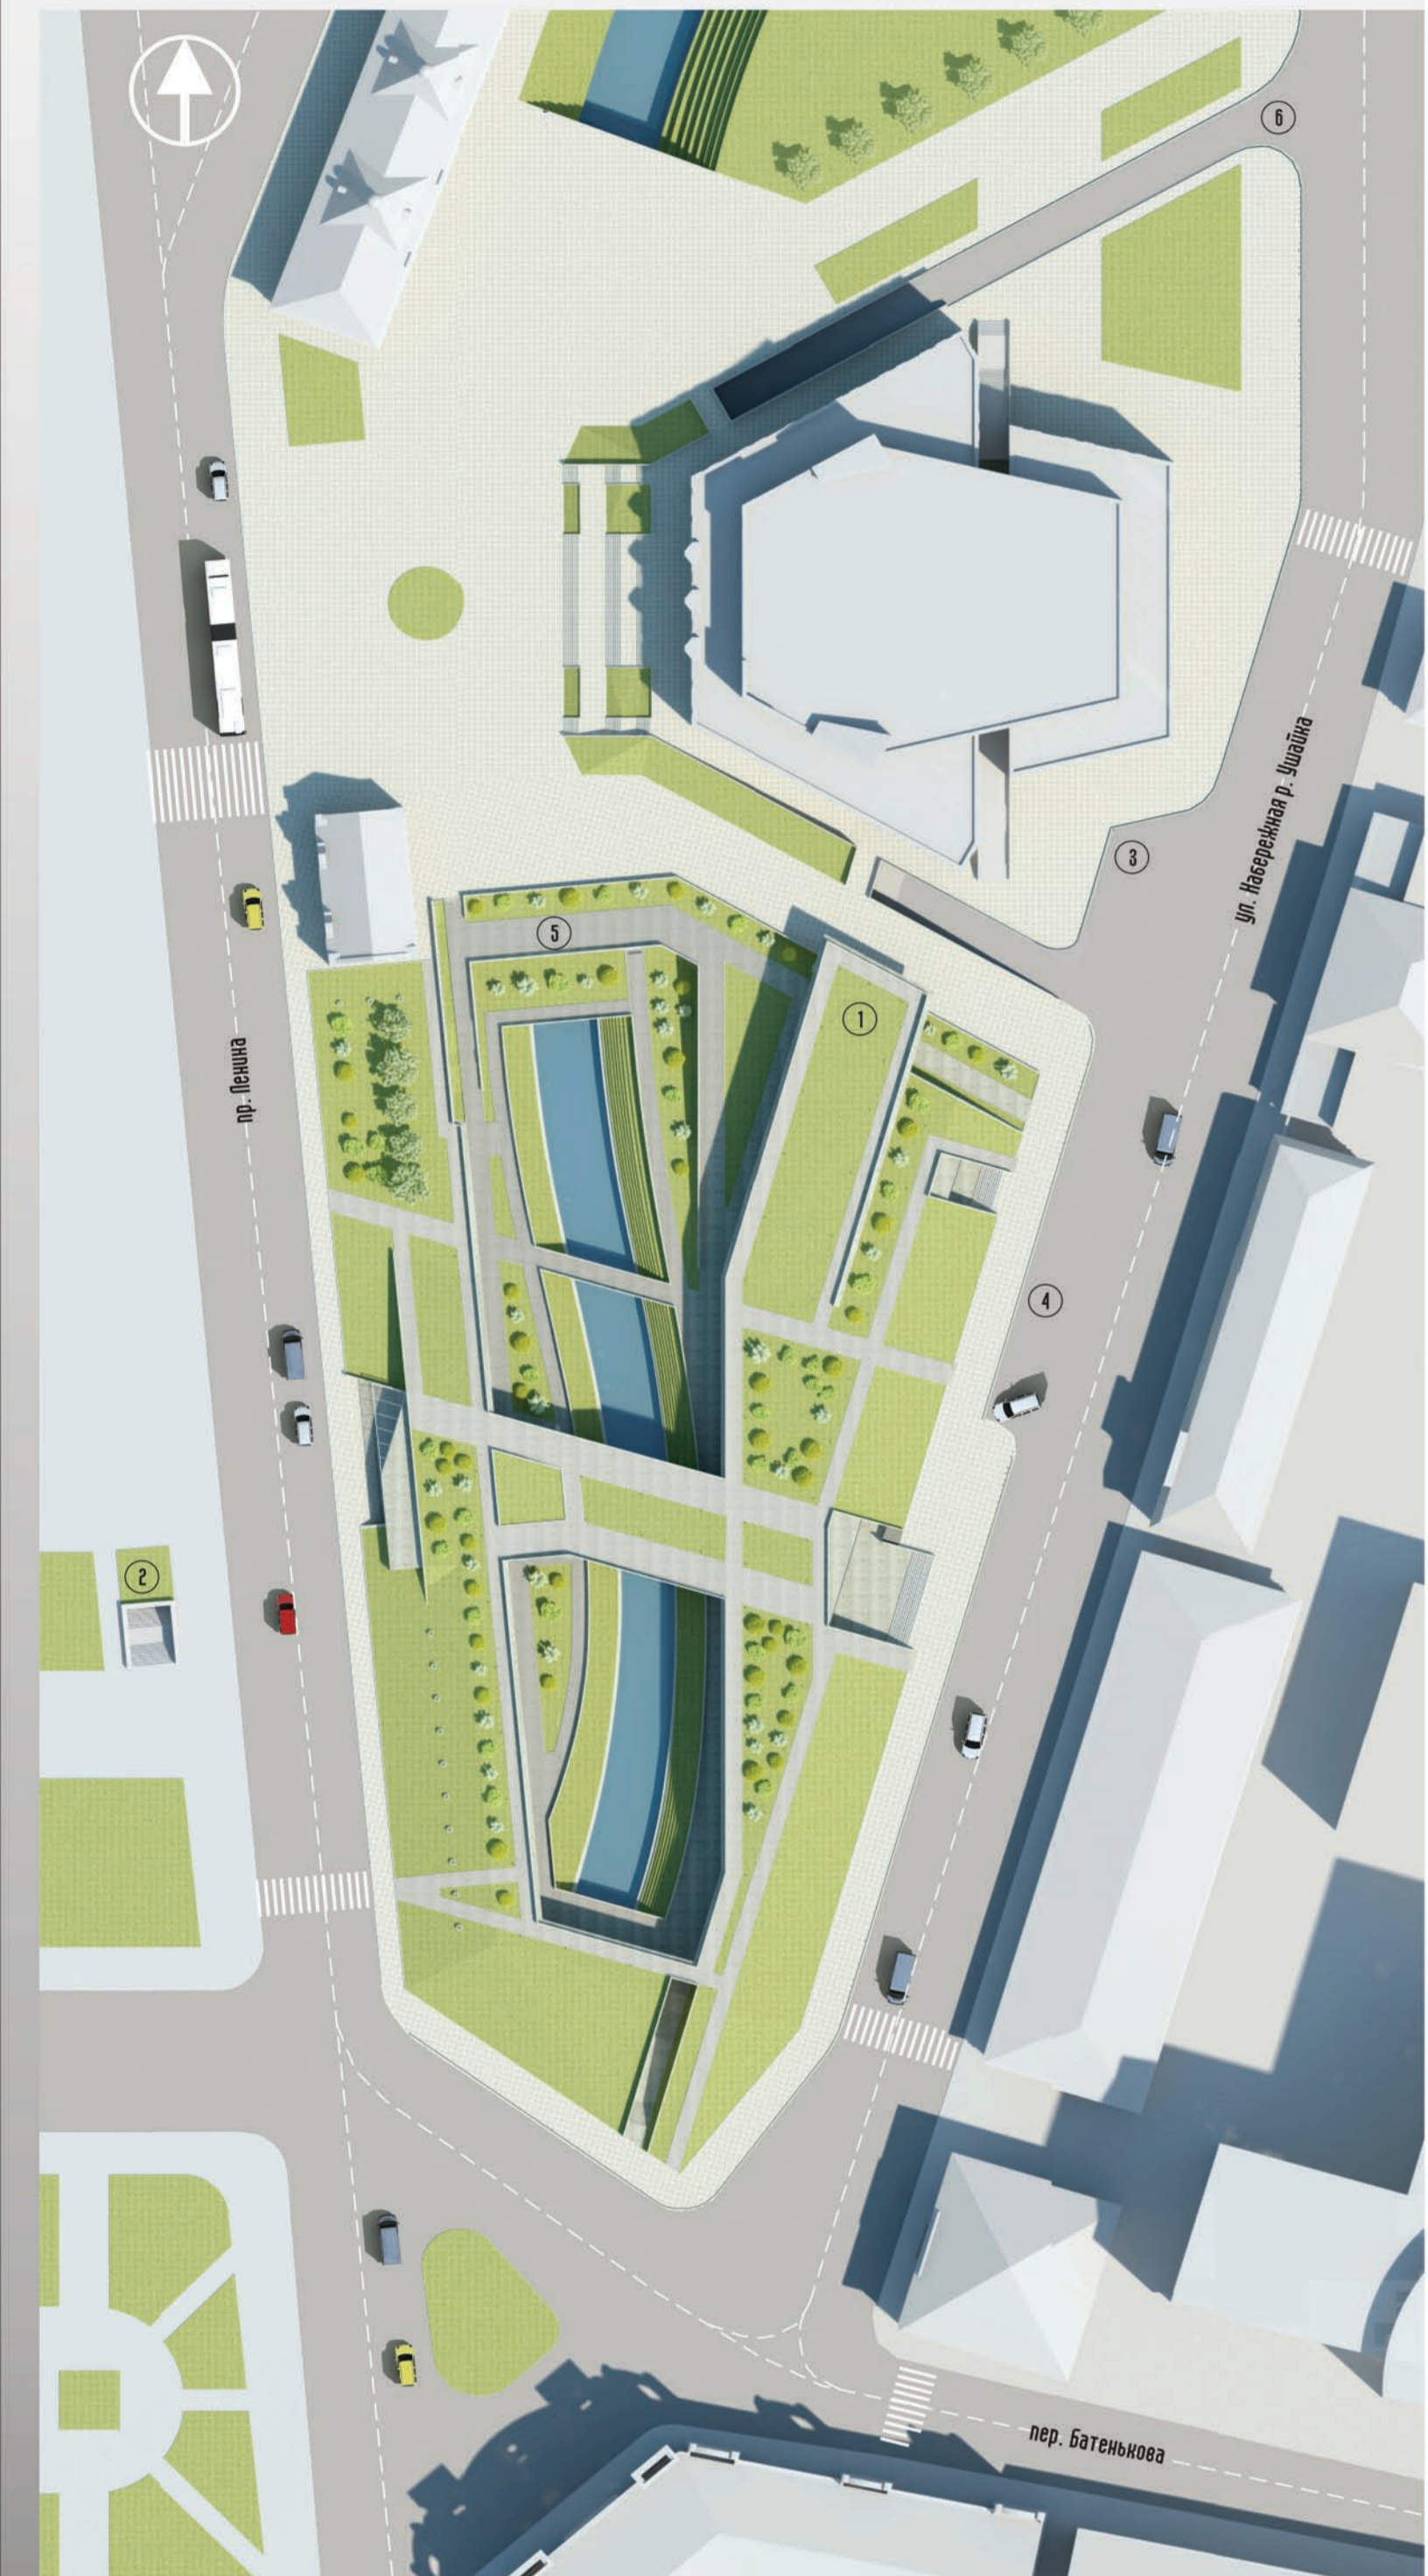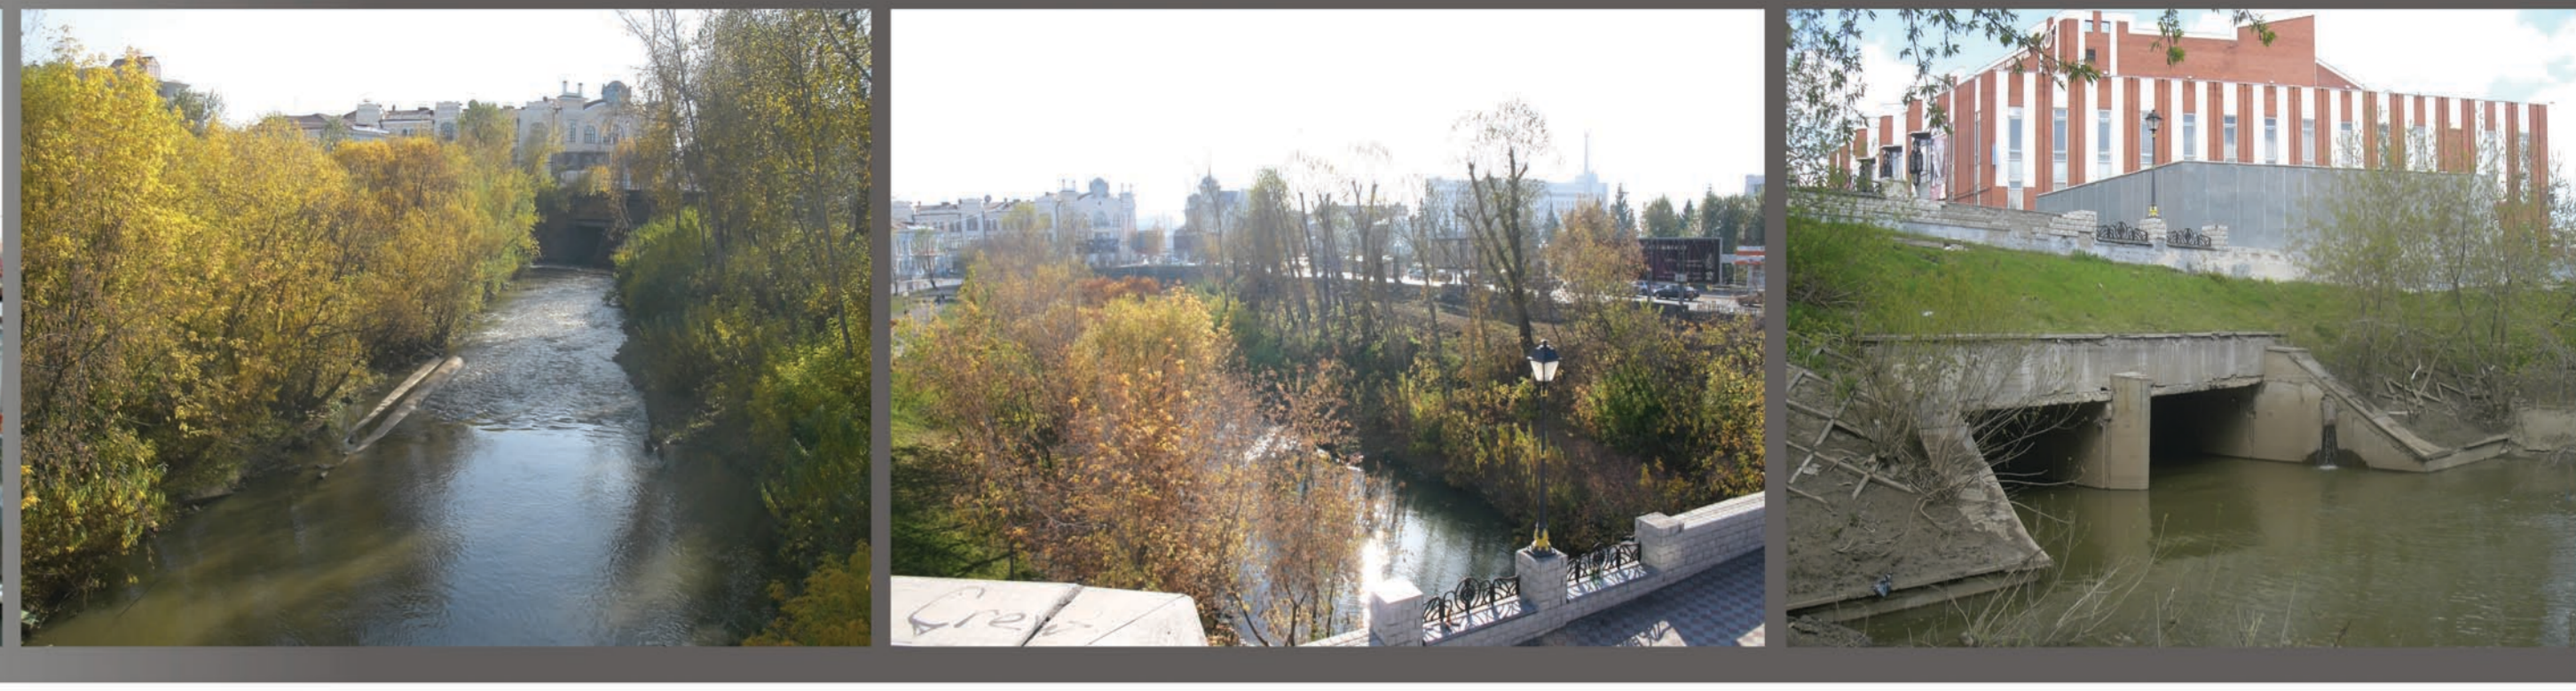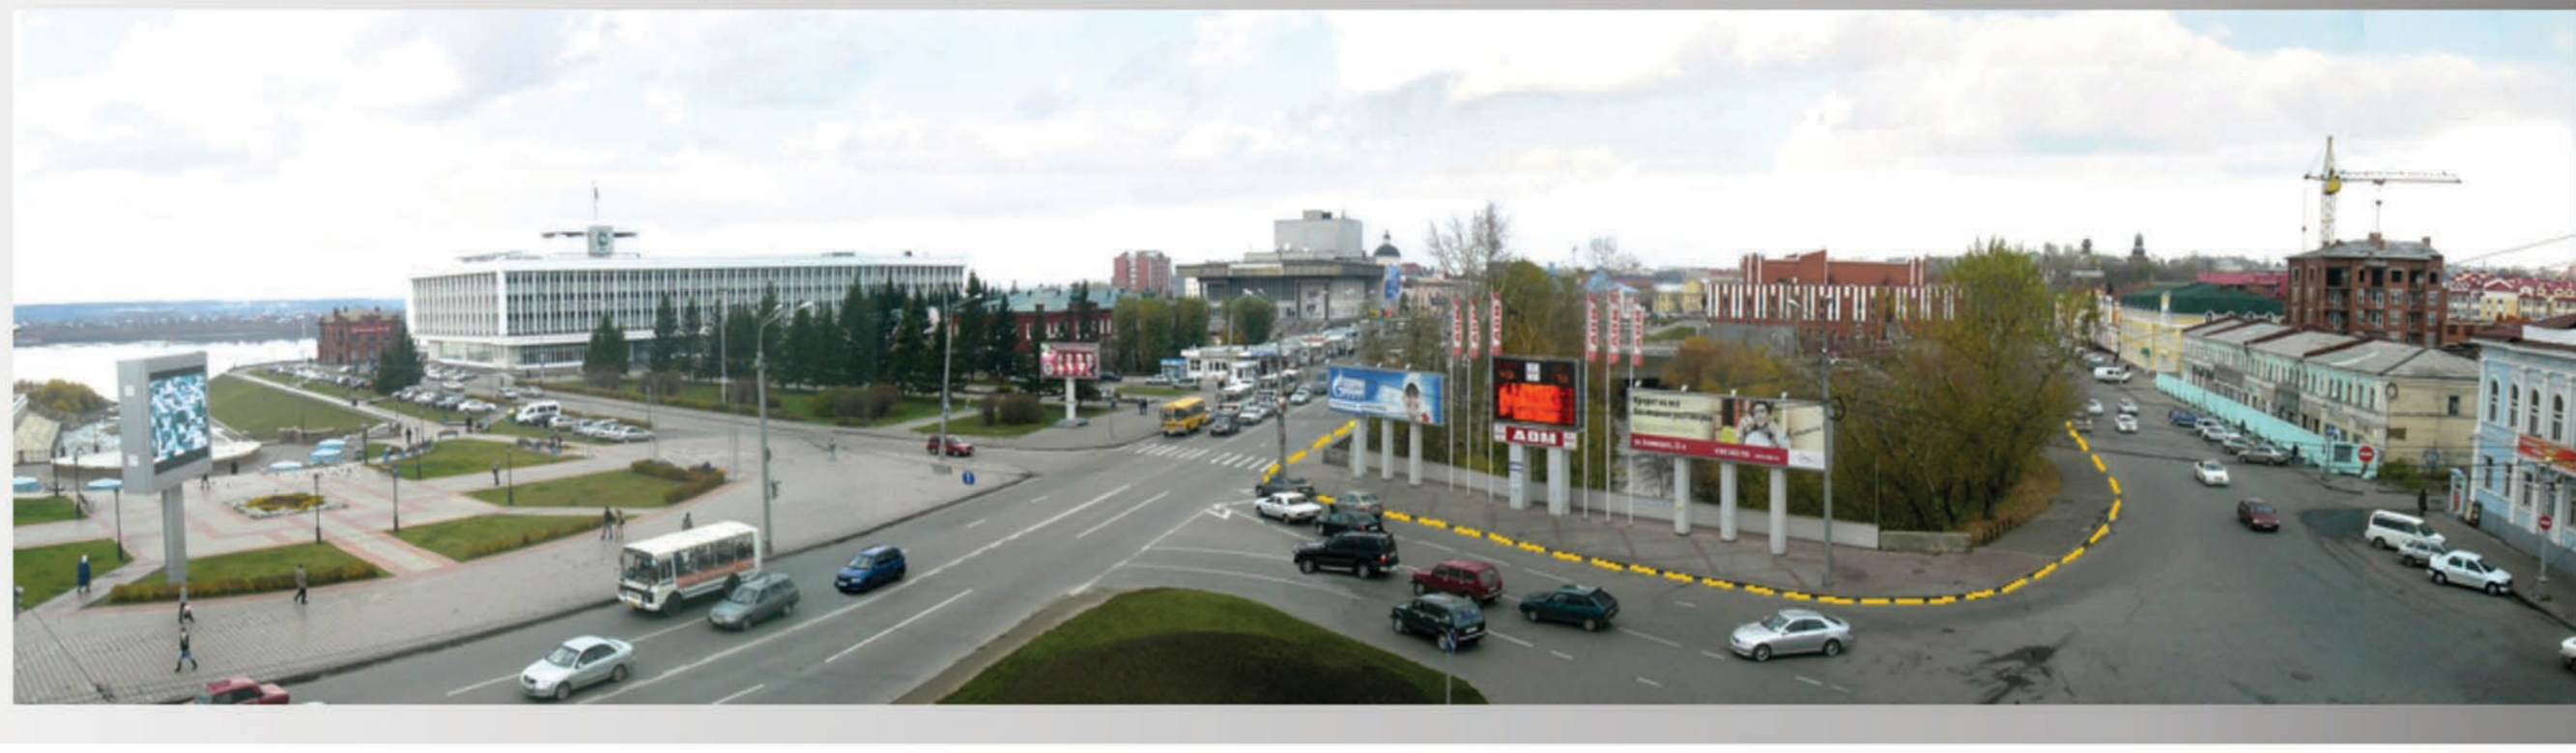

Генеральный план М 1:2000

Технико-экономические показатели:

Площадь участка - 1,5 Га.















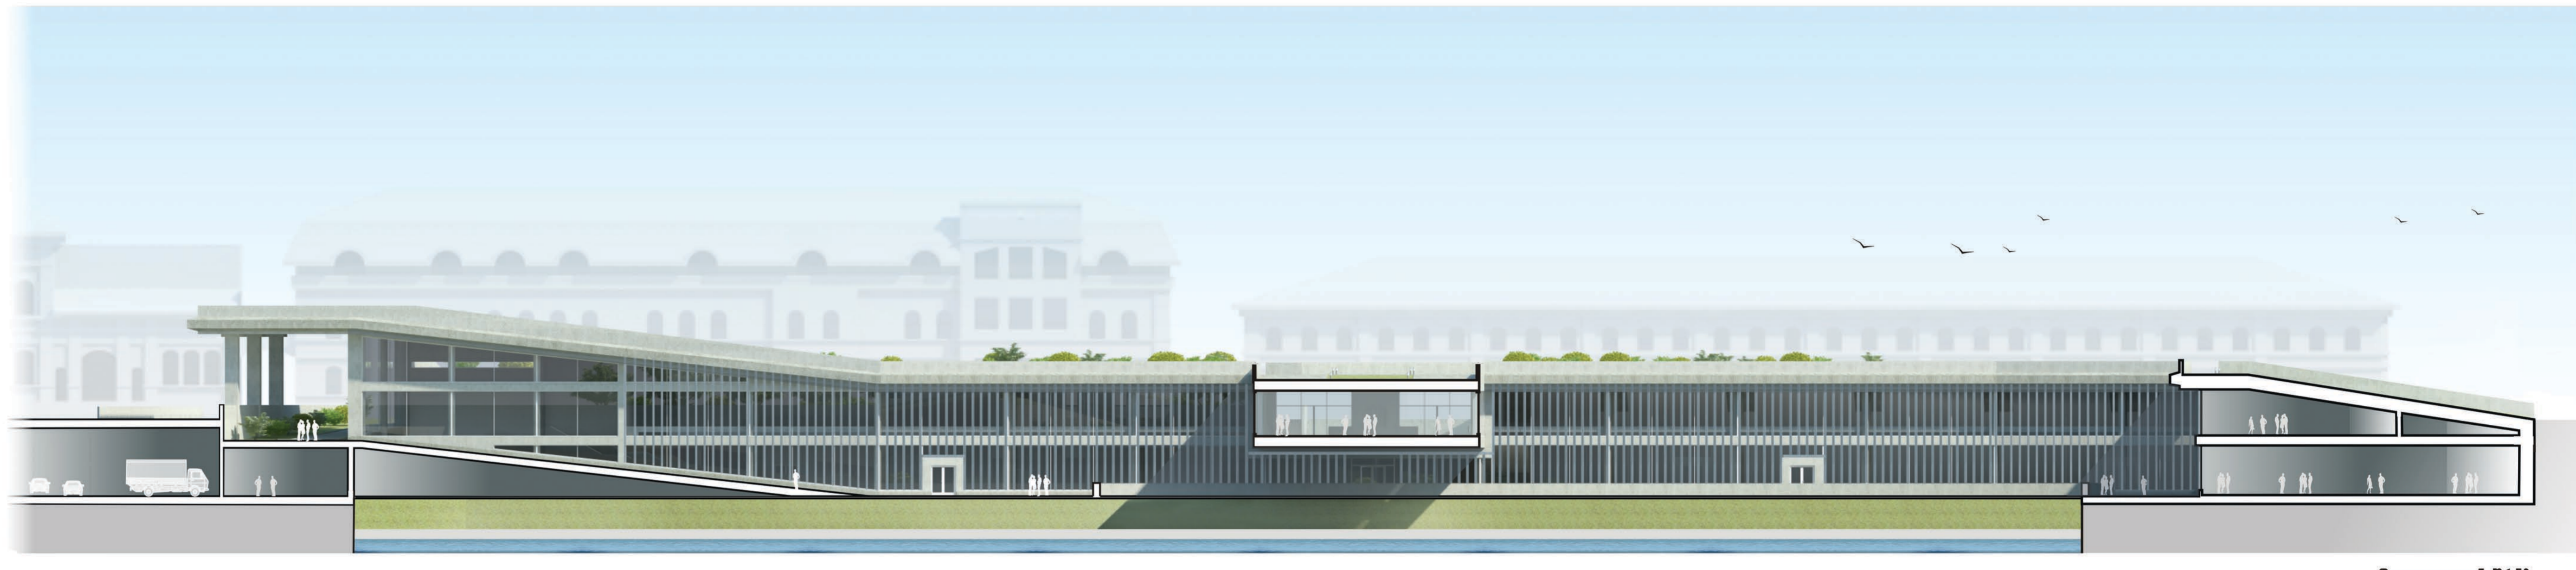


Фасад восточный М 1:50




Фасад западный М 1:50

РЕГЕНЕРАЦИЯ ТЕРРИТОРИИ ПО УЛ. НАБЕРЕЖНАЯ Р. УШАЙКА С ОРГАНИЗАЦИЕЙ ВЫСТАВОЧНОГО КОМПЛЕКСА В Г. ТОМСКЕ


Томский Государственный Архитектурно-Строительный Университет
 Дипломики: Сергеева Оксана Владиславовна
 Руководитель: и. арх. доц., почетный архитектор России Станев Олег Васильевич

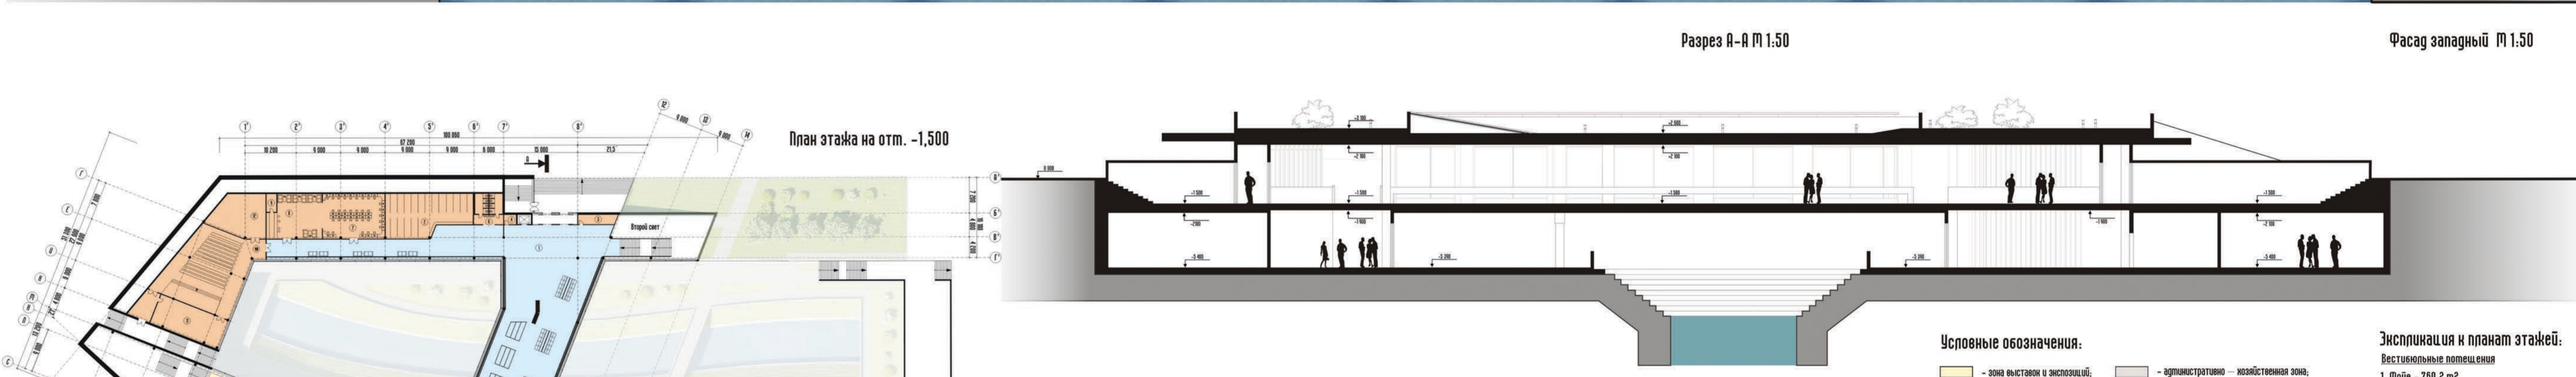

Разрез А-А М 1:50

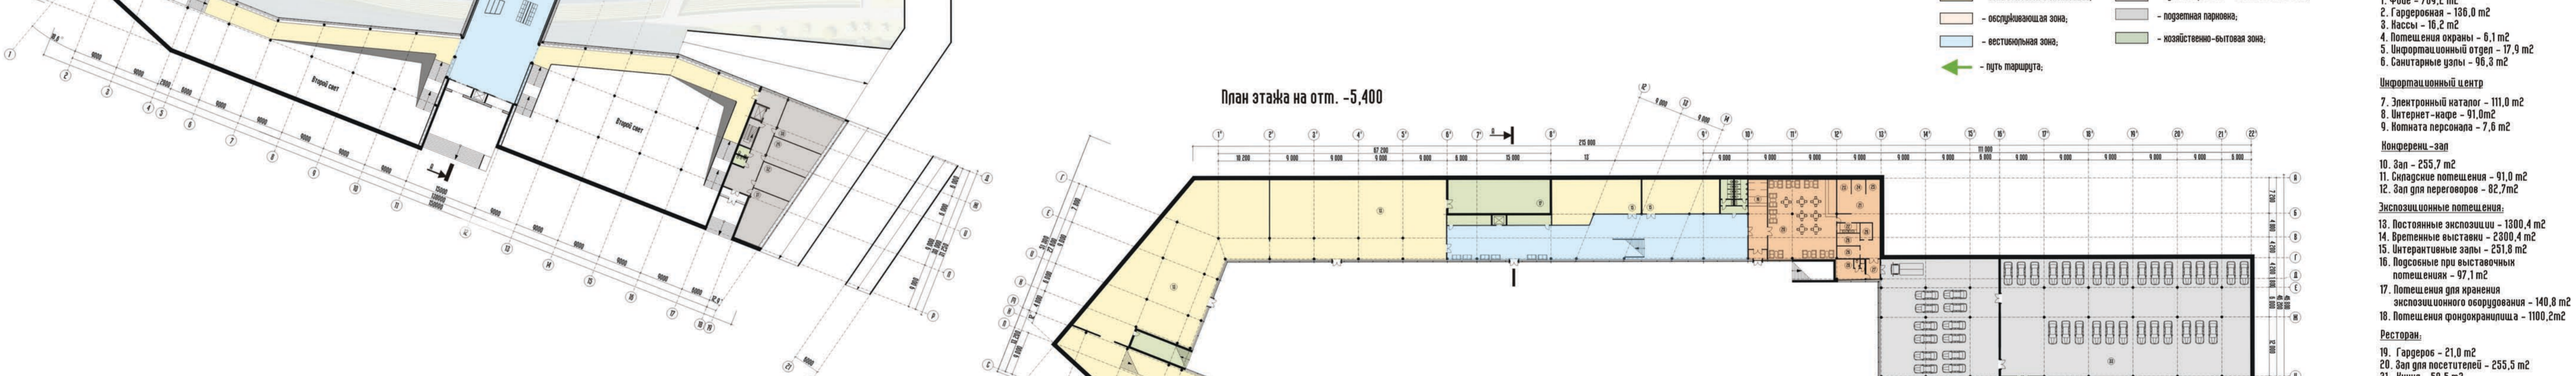

План этажа на отм. -1,500

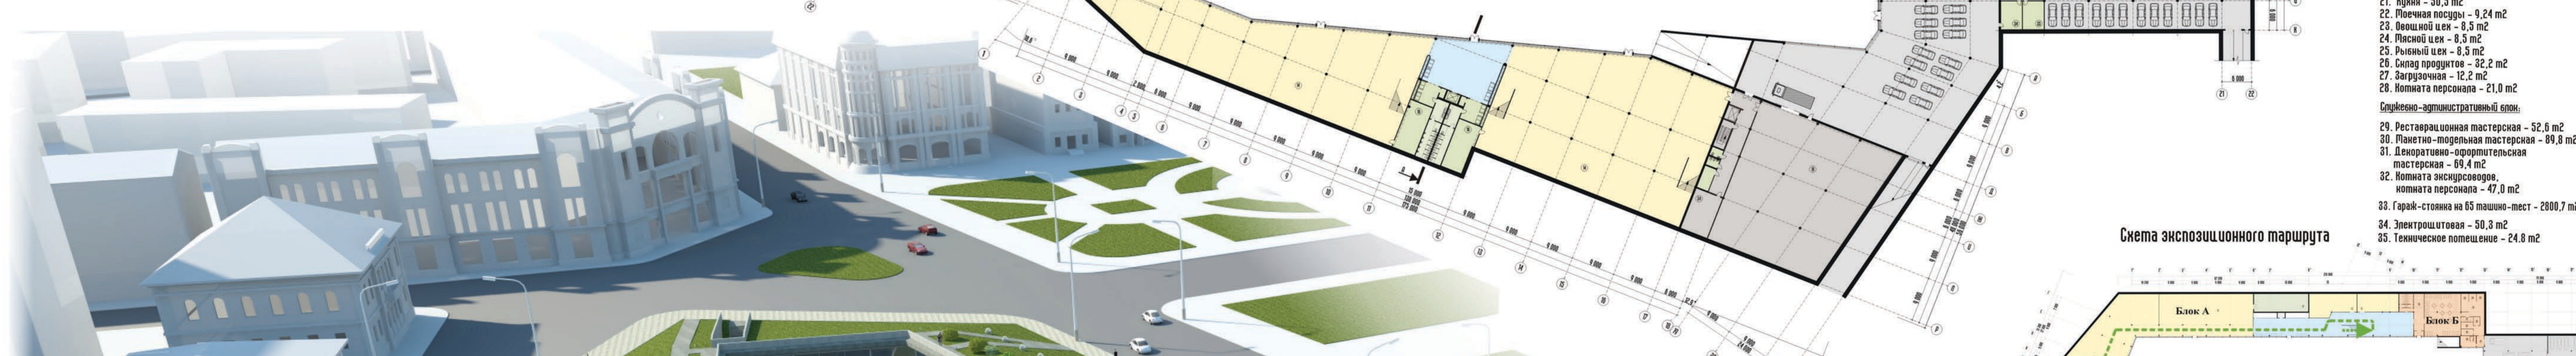

План этажа на отм. -5,400









Схема экспозиционного маршрута