
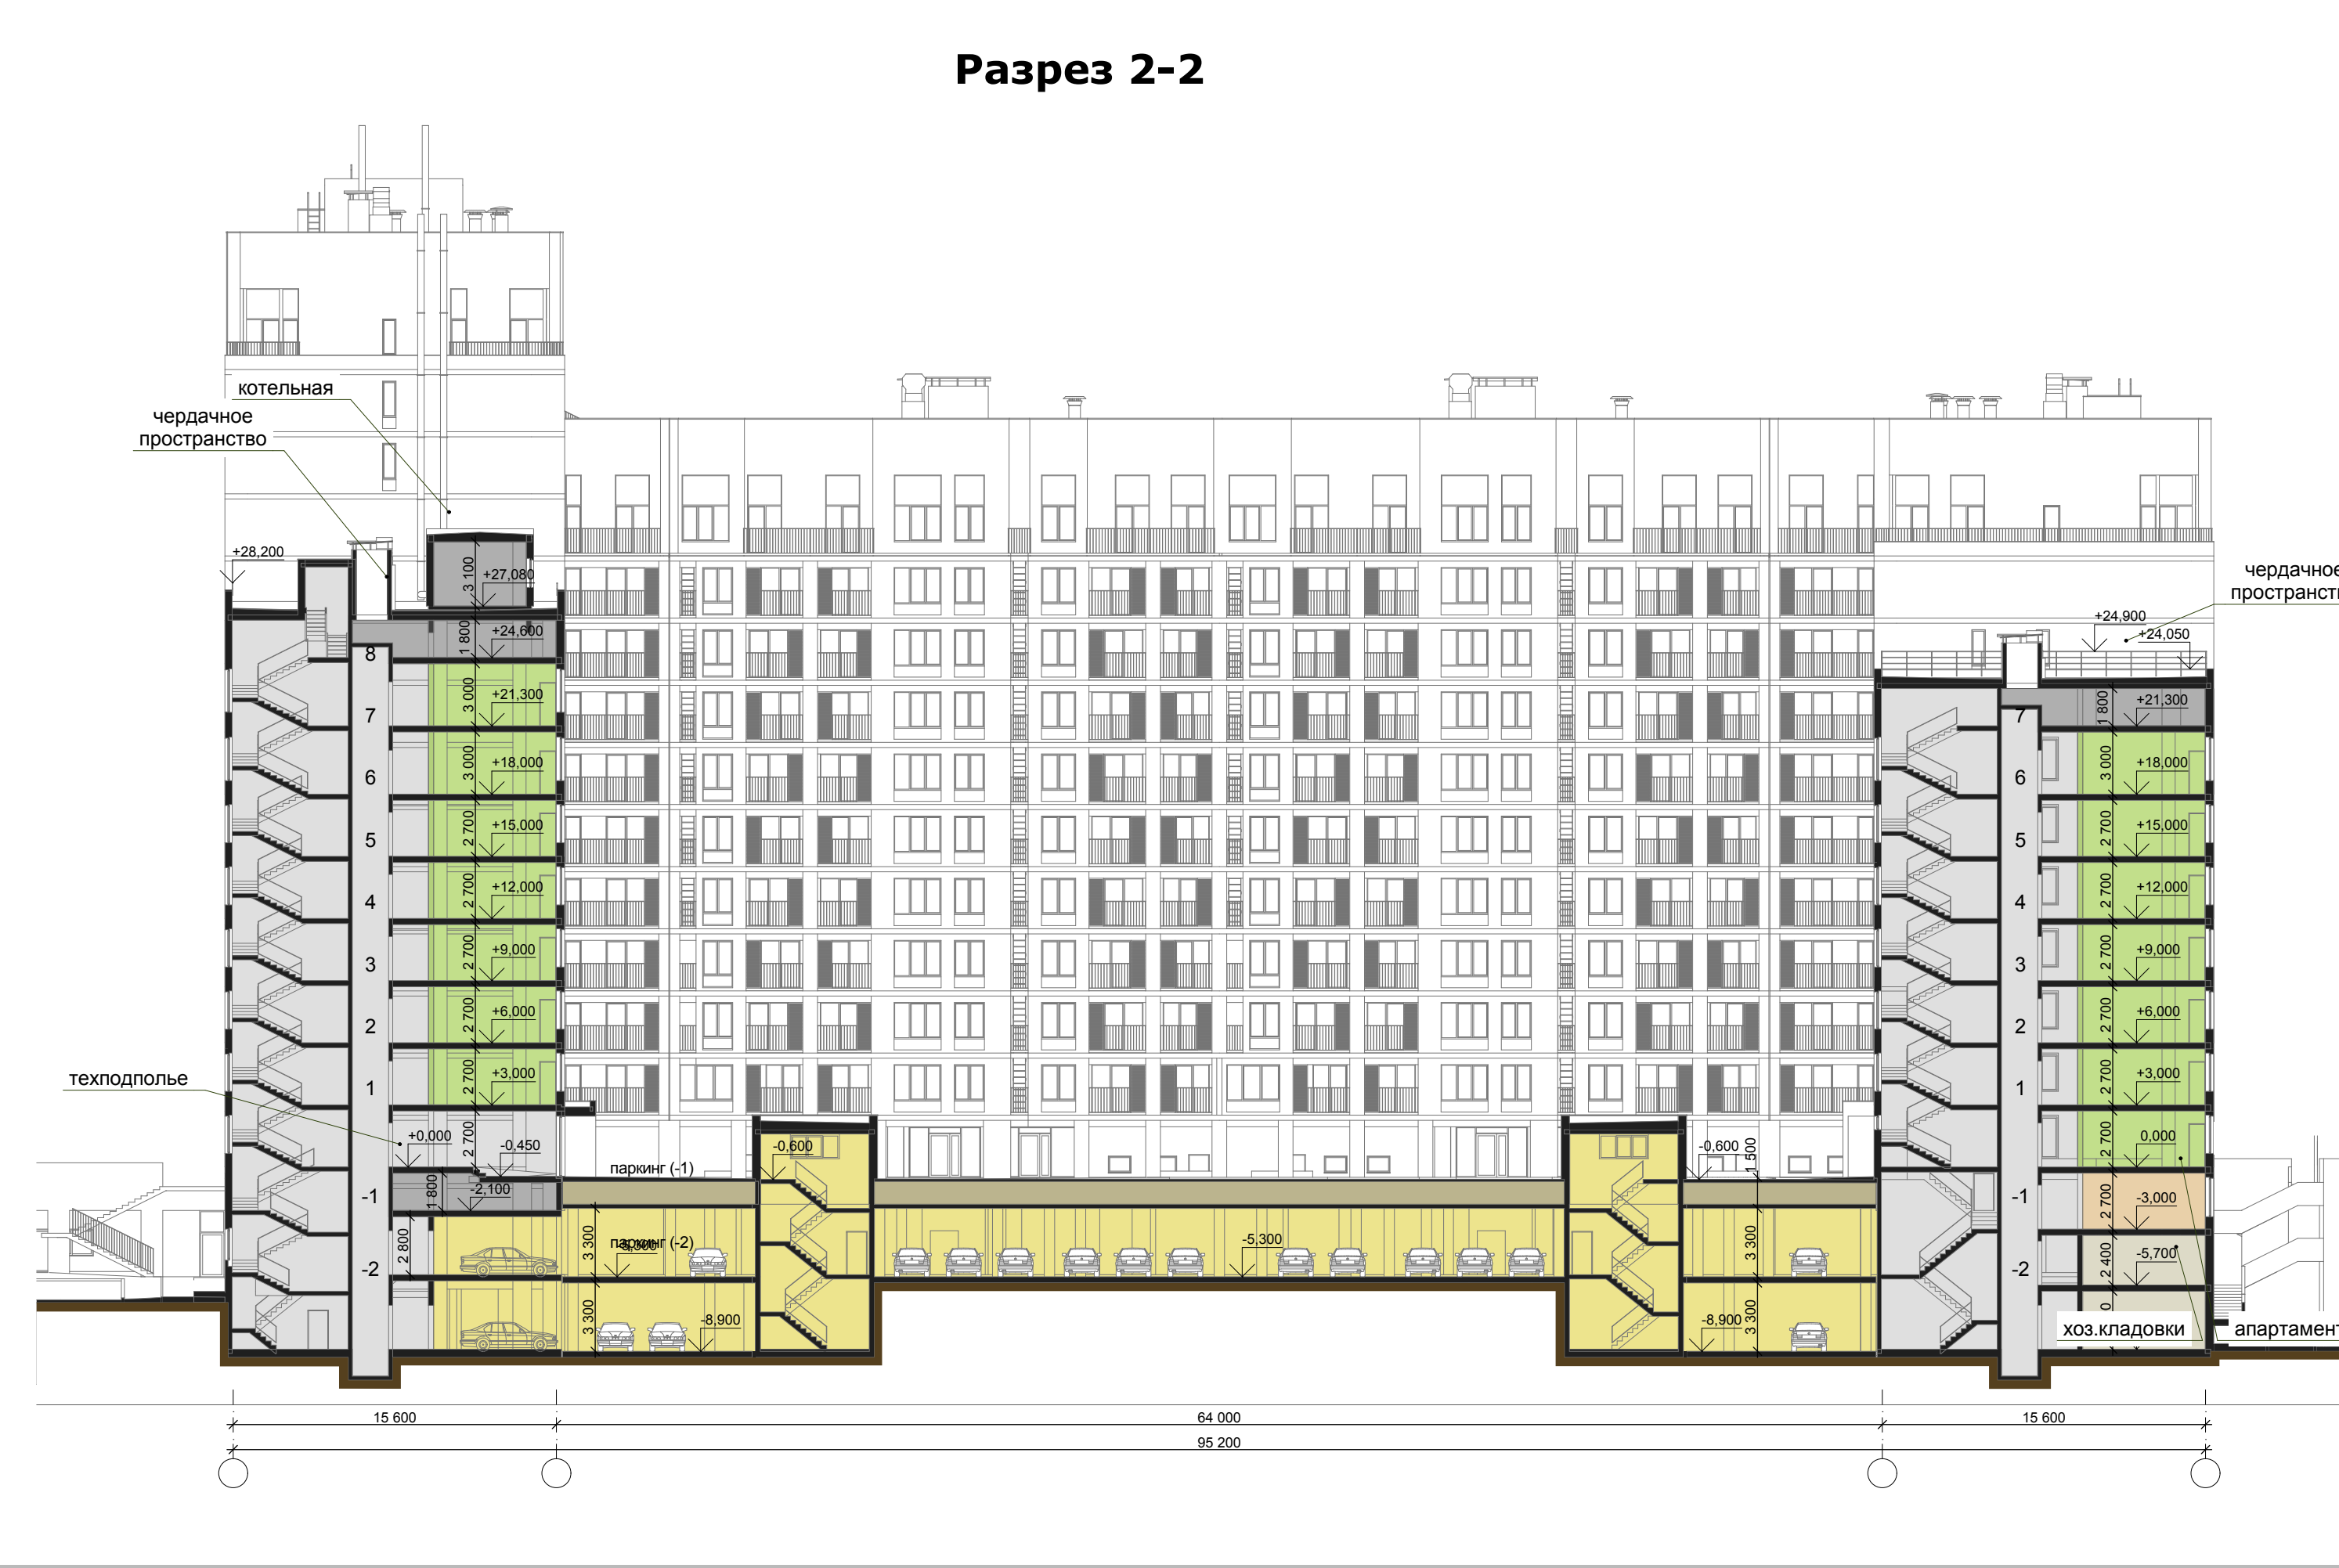
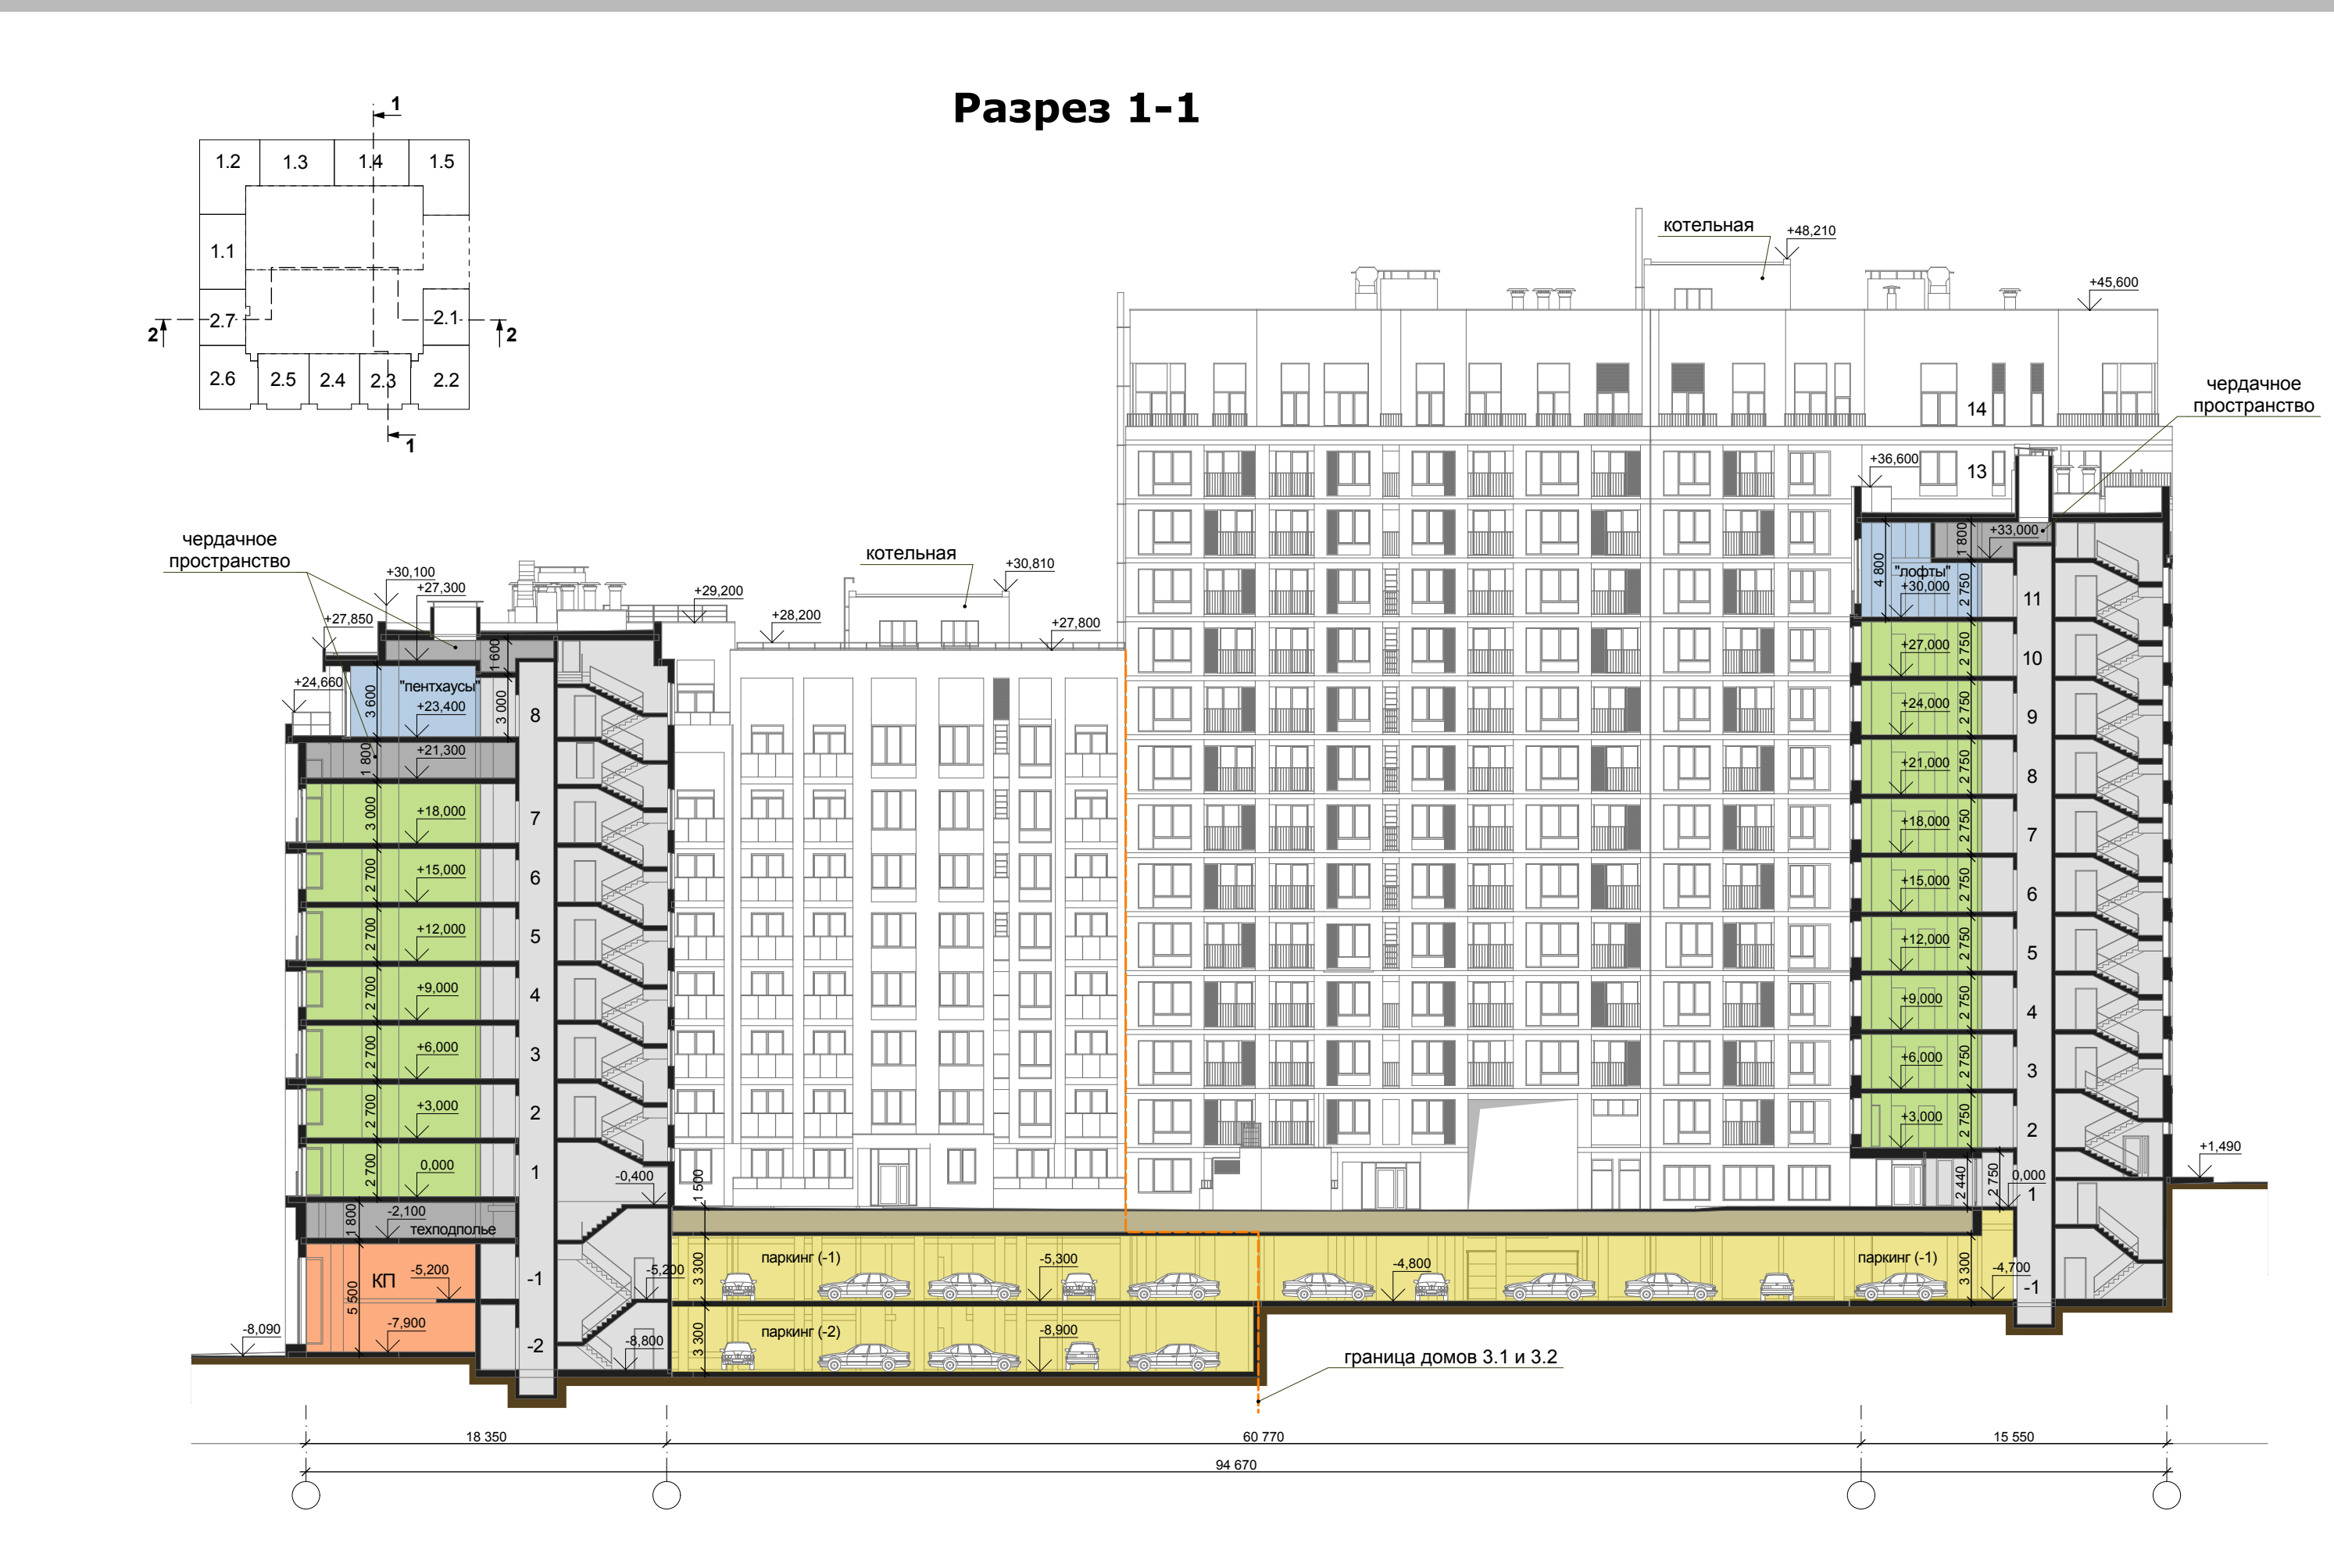
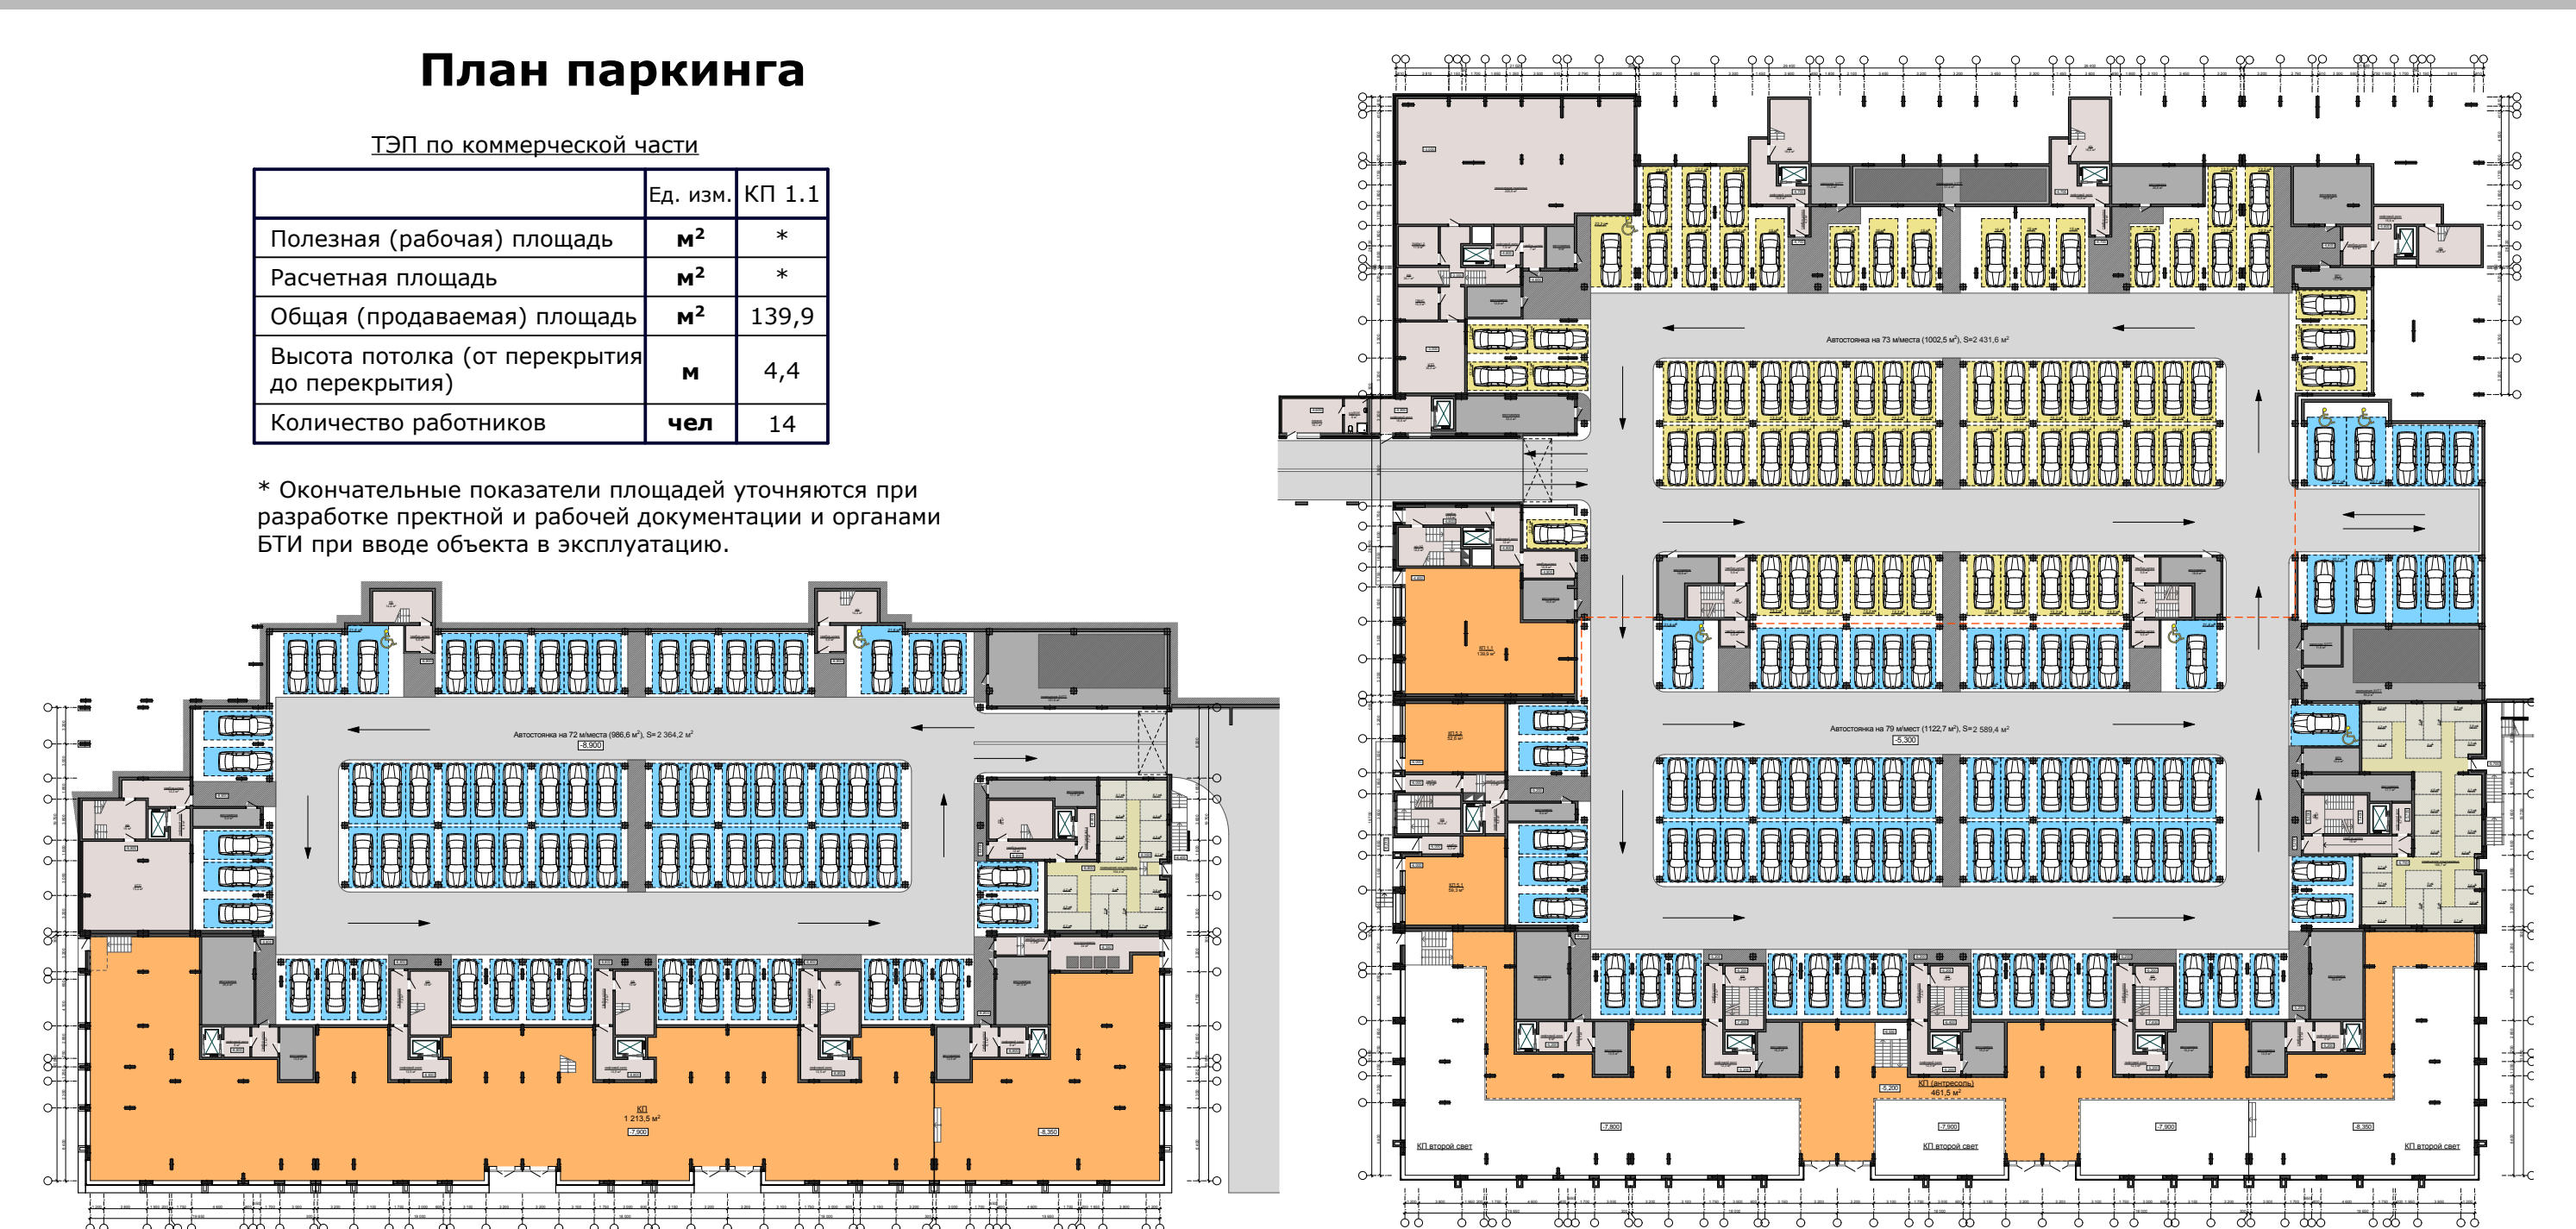
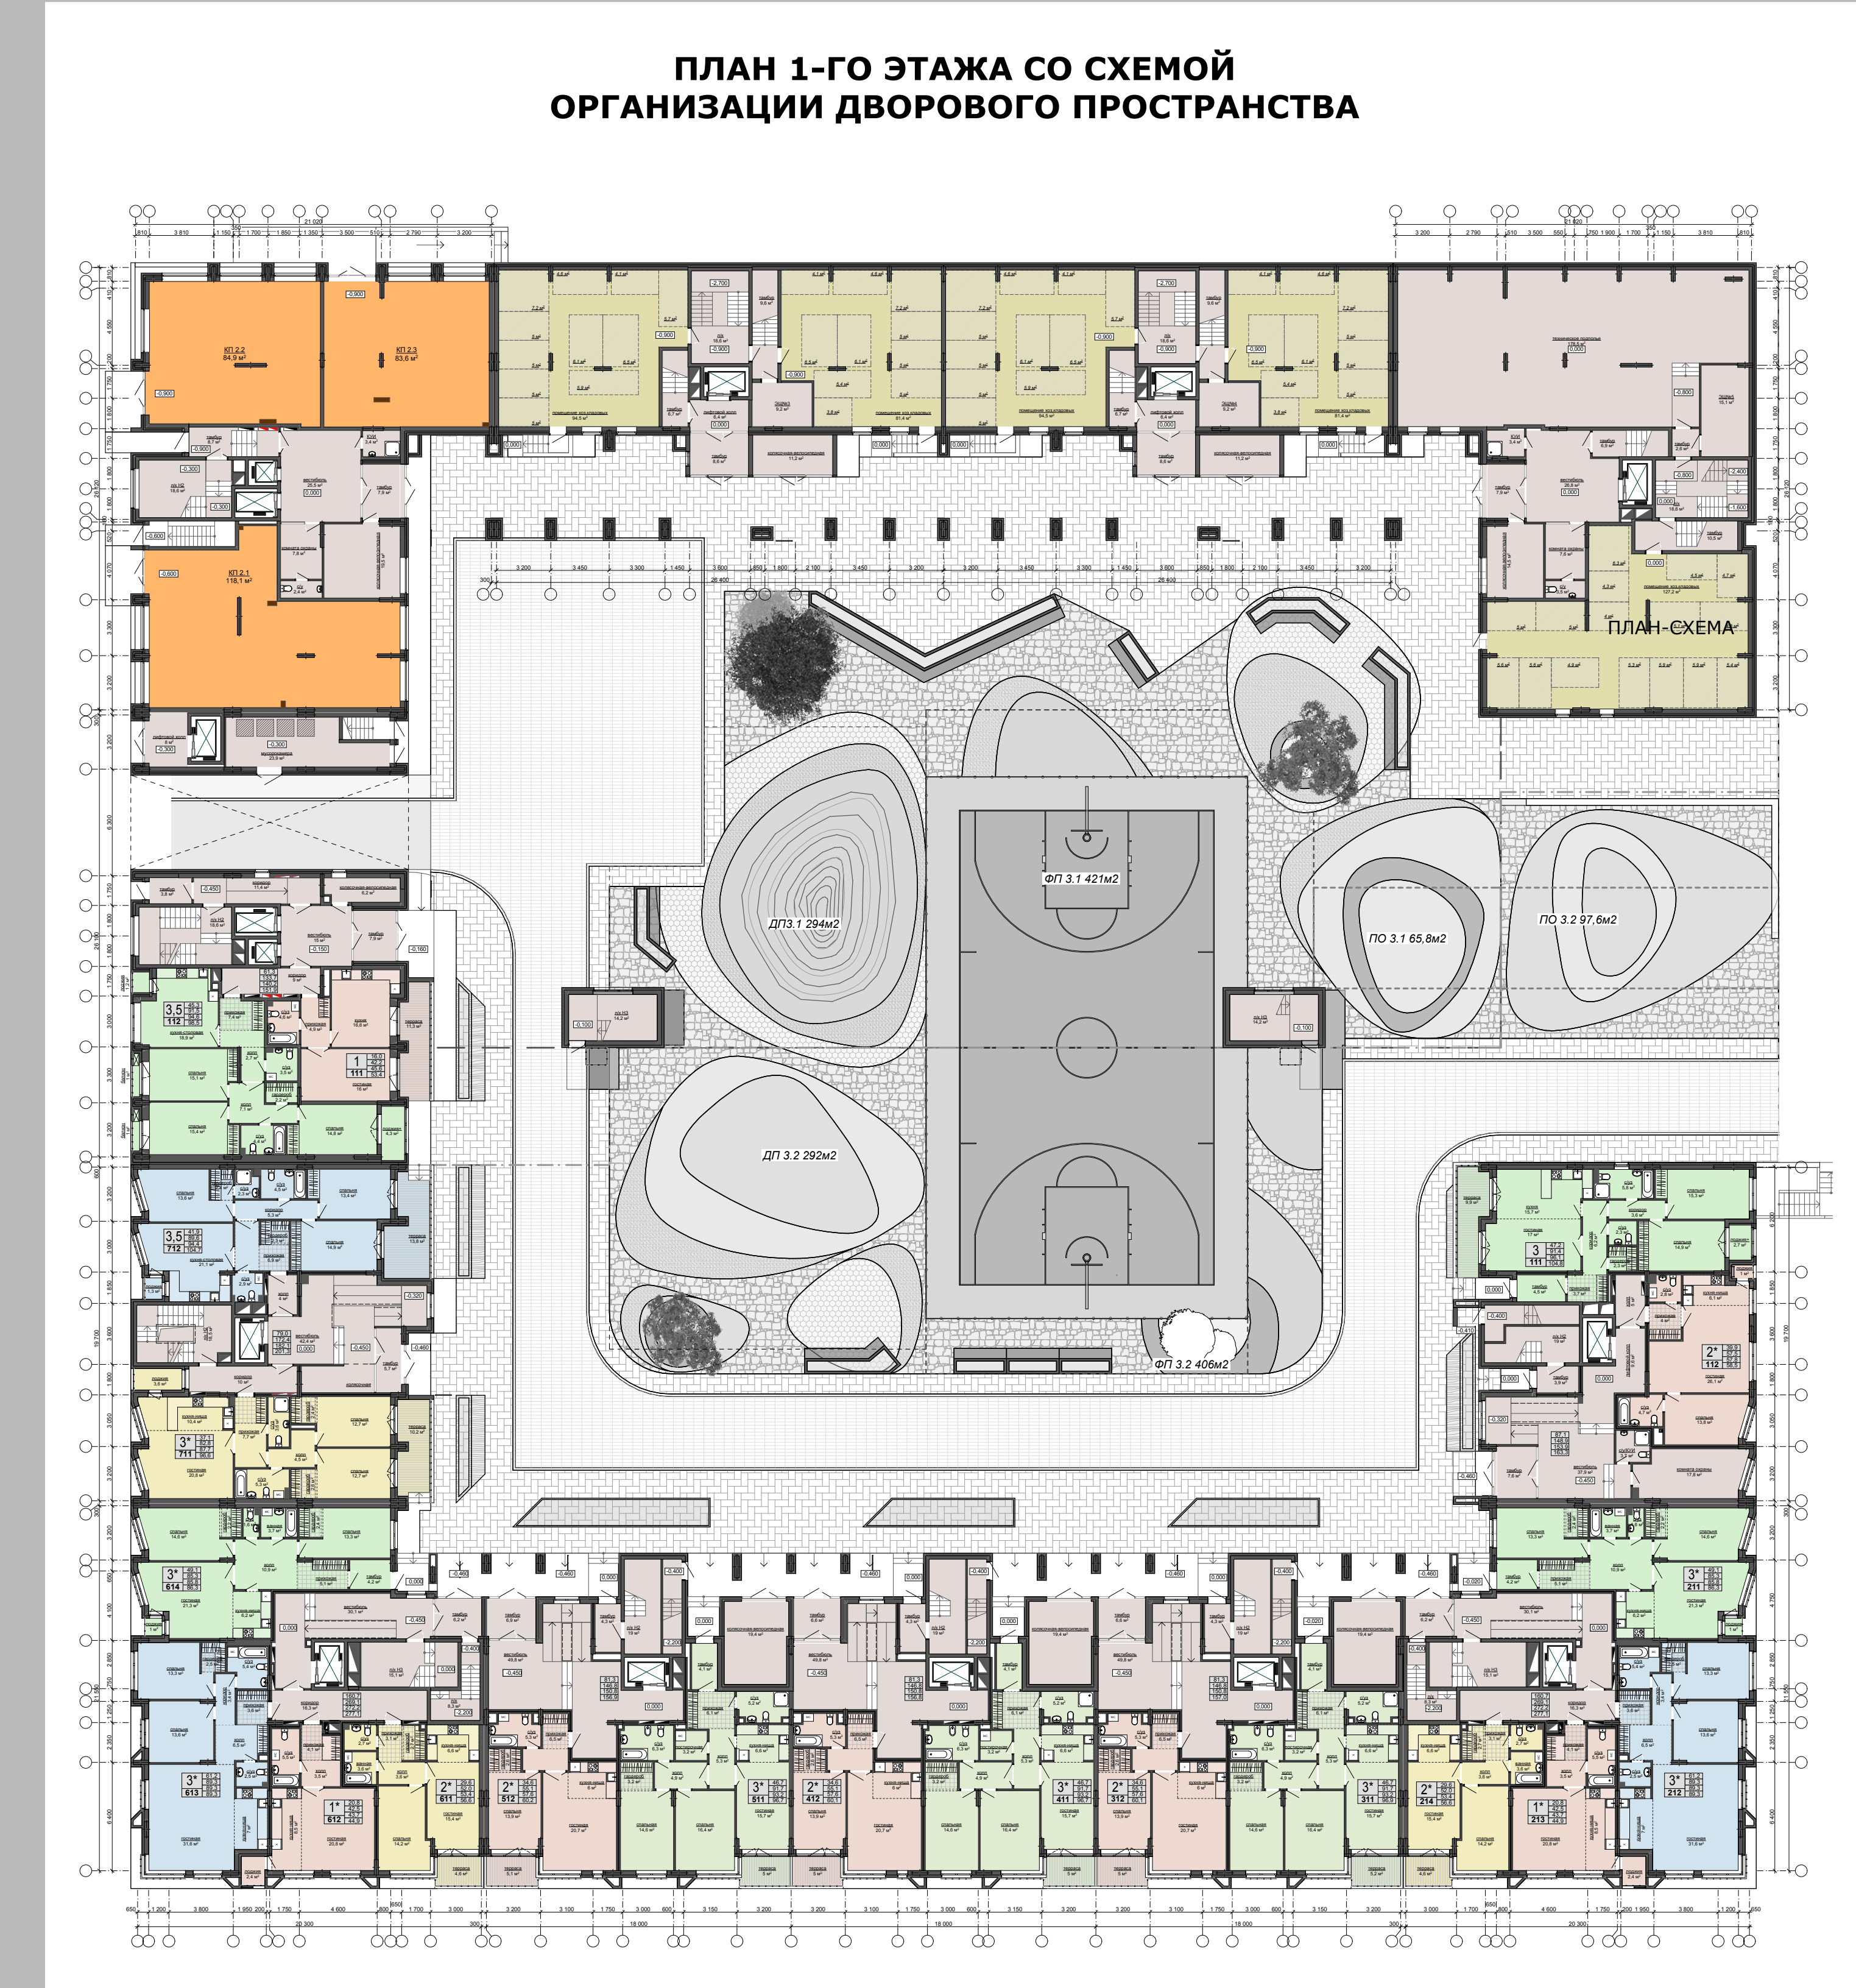


МФК с паркингом у эспланады между ул. М. Горького и ул. Милиционная в Октябрьском районе г. Ижевска. Жилой комплекс № 3.

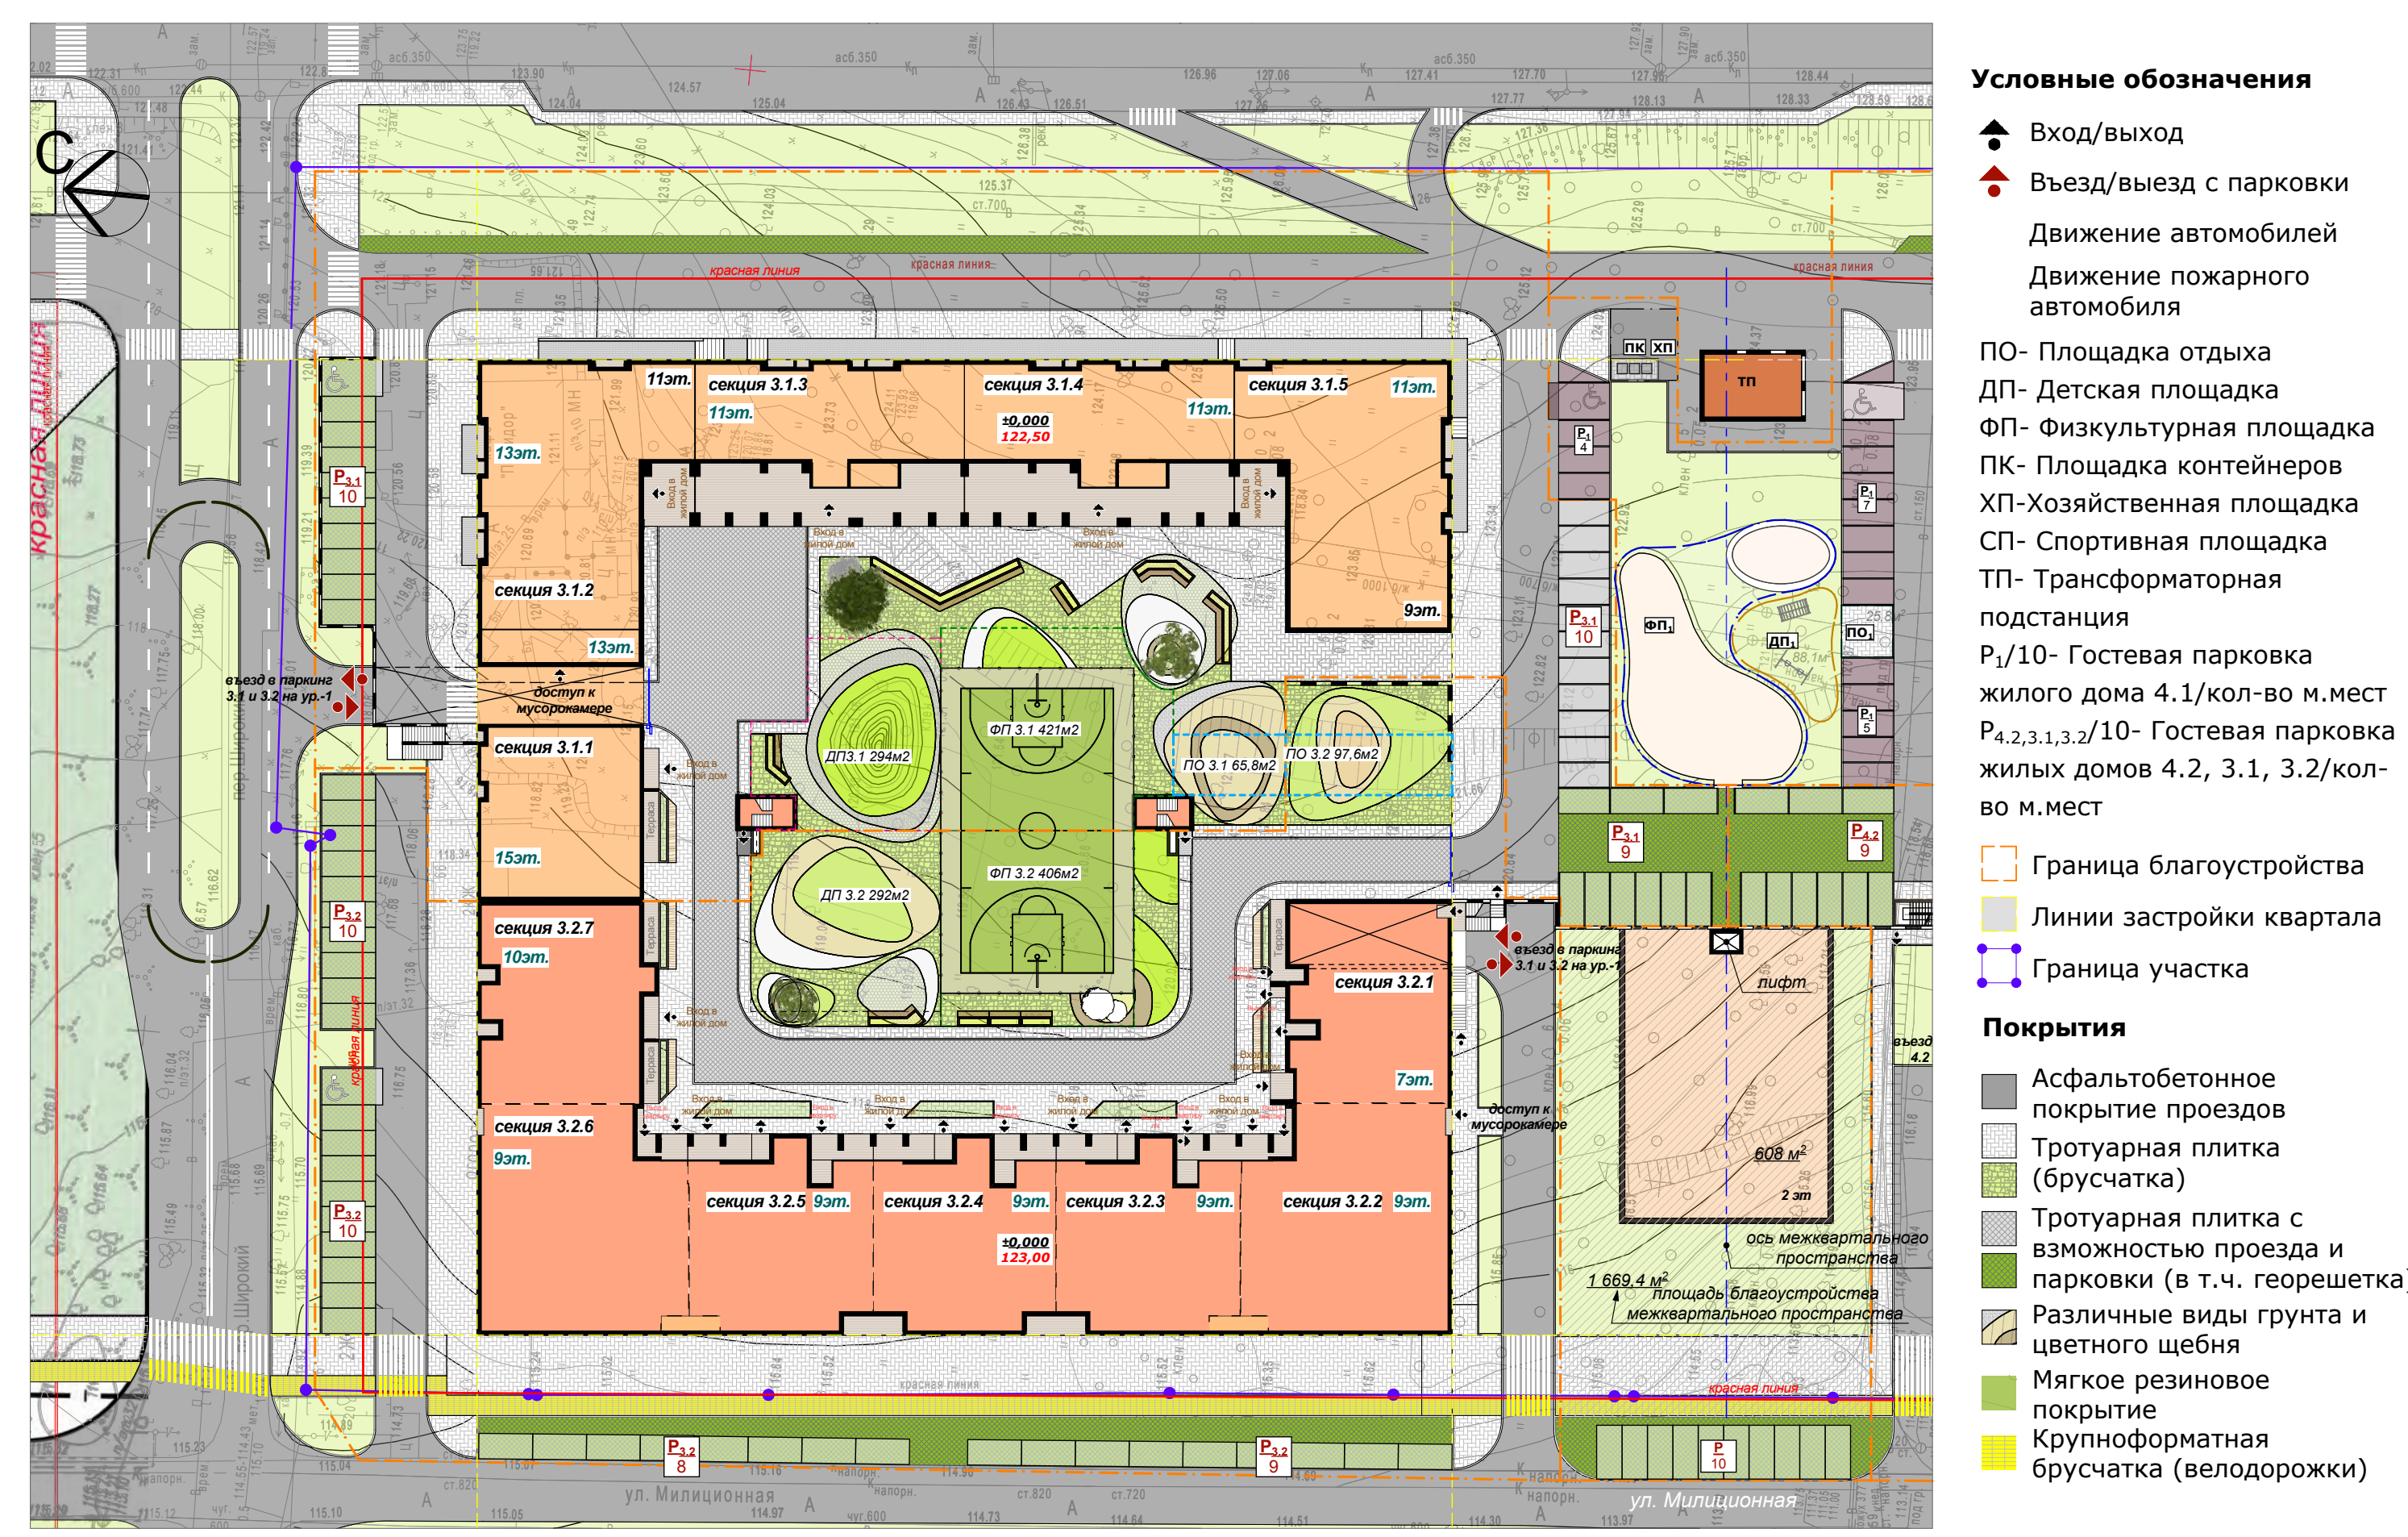


