



Перфоманс холл

Общественное здание с торгово-развлекательными помещениями

Заказчик: ООО "Планета Ойл"
 Площадка строительства: г. Новосибирск, Завельцовский район, пересечение ул. Георгия Колонды и Красного проспекта
 Площадь участка: 799,0 м²
 Площадь благоустройства: 3349,0 м²
 Площадь застройки: 559,0 м²
 Общая площадь здания: 3212,4 м²
 Строительный объем: 16116,3 м³
 Этажность: 5 этажей + подвал

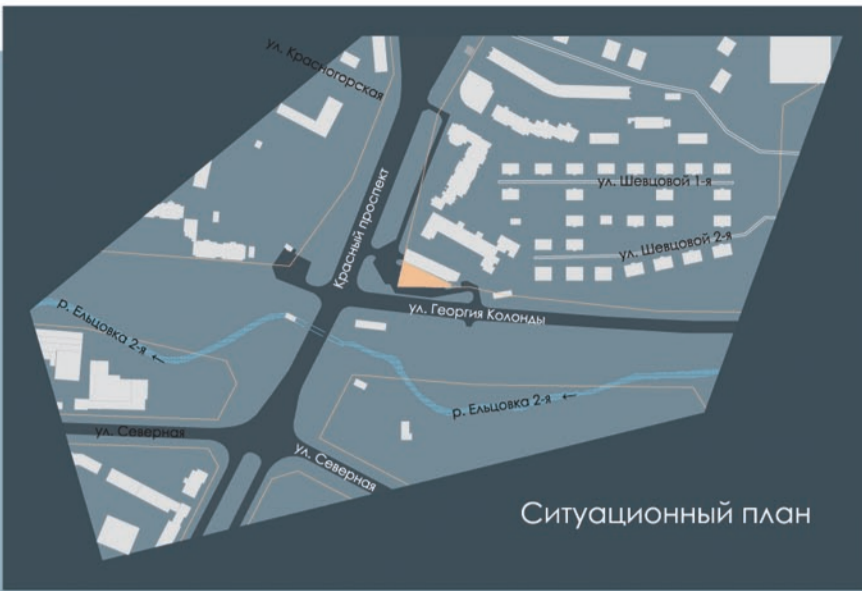

Ситуационный план

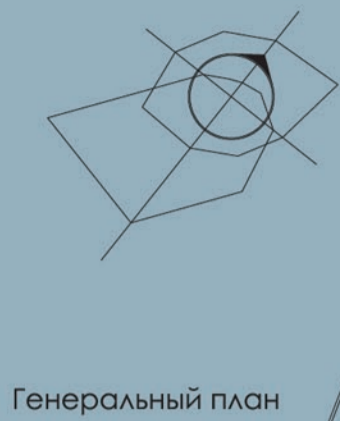

Генеральный план



Реконструкция городской среды:
 - комплексное оформление участка на пересечении двух дорог. Создание сквера имени Г. Колонды с памятником;
 - включение сложившейся застройки. Здание, приставая к существующему гаражу, прачетого за собой.



Здание - живой организм:
 - биоморфная форма;
 - баланс потребления и выделения;
 - восприятие здания как живого организма - снятия напряжения от урбанизированной среды.

Развитие экостроительства в регионе, переход к экстенсивному методу формирования городской среды:
 - энергоэффективные технологии. Использование солнечной энергии (освещение и обогрев). Использование дождевой воды (очистка, организация фонтана);
 - чистые строительные материалы от местных производителей;
 - экстенсивное озеленение кровли - компенсационное мероприятие и создание дополнительной рекреационной зоны;
 - просветительская функция архитектуры - участие в формировании экологического мировоззрения.


Архитектура - заказчик новых технологий:
 - мотивация местных производителей на создание экологических материалов и технологий.



Перфоманс холл - набор залов вместимостью до 250 человек, предназначенных для организации торговли, выставок, торжеств и прочих мероприятий

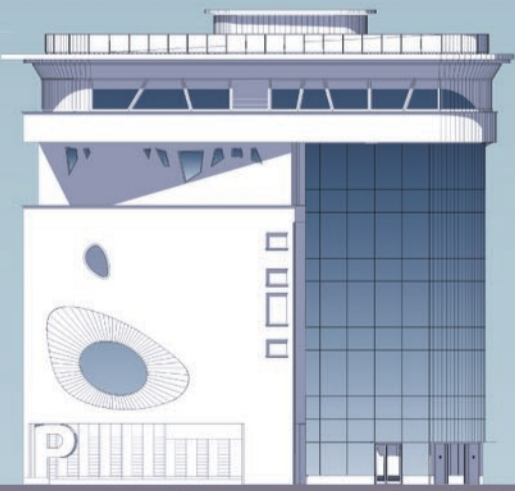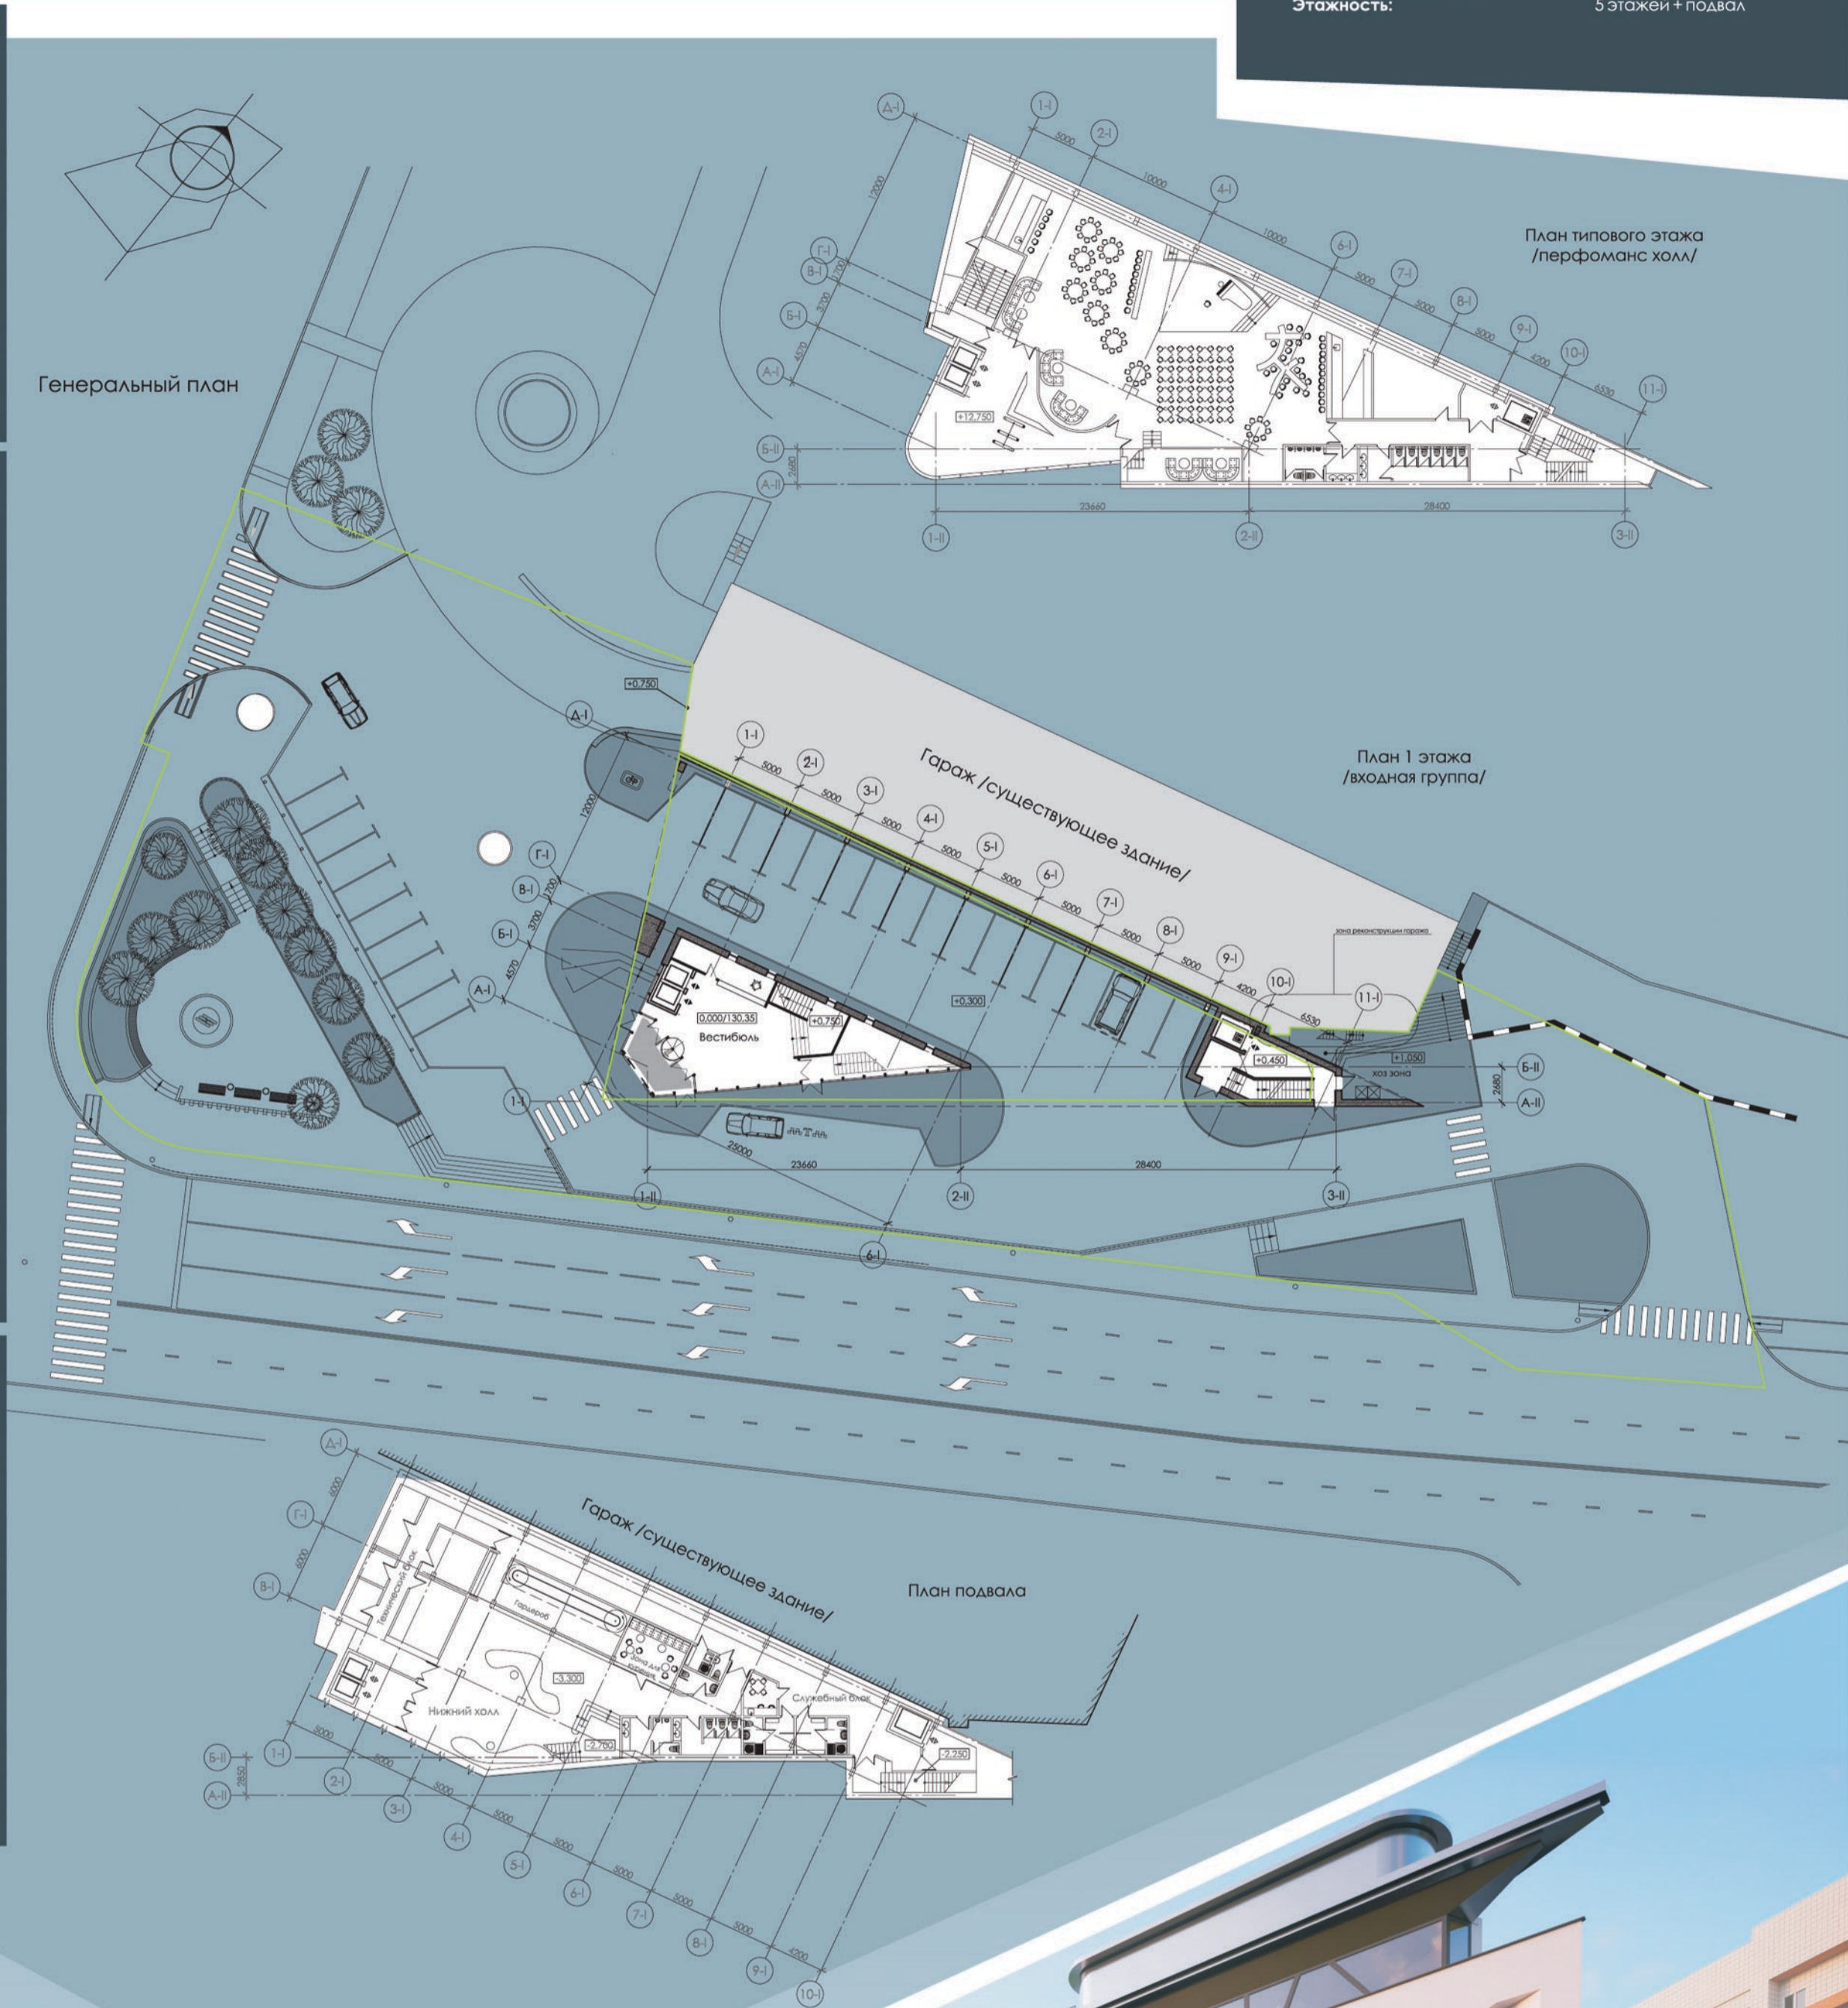

Фасад вдоль Красного проспекта, М 1:200

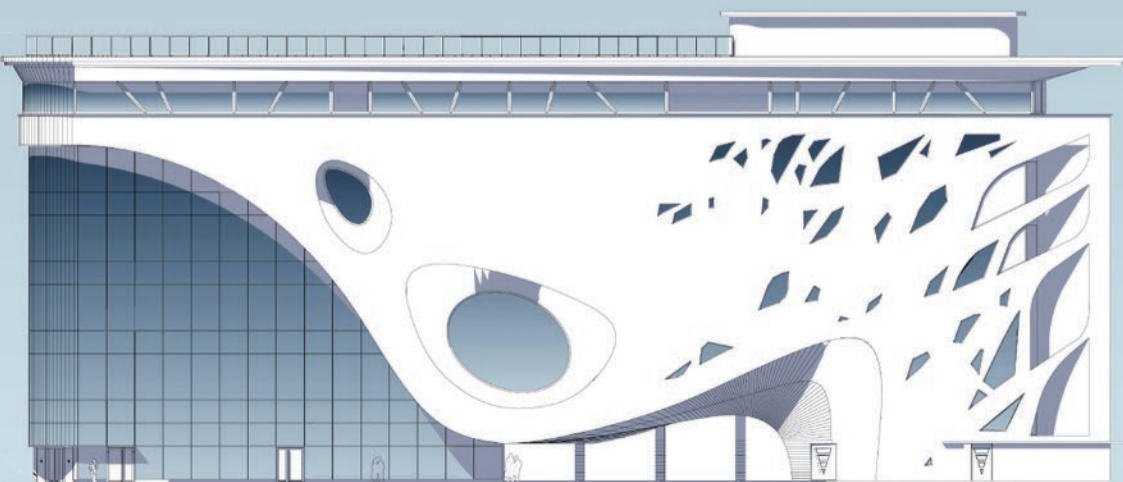

Фасад вдоль ул. Георгия Колонды, М 1:200



Вид вдоль ул. Георгия Колонды