
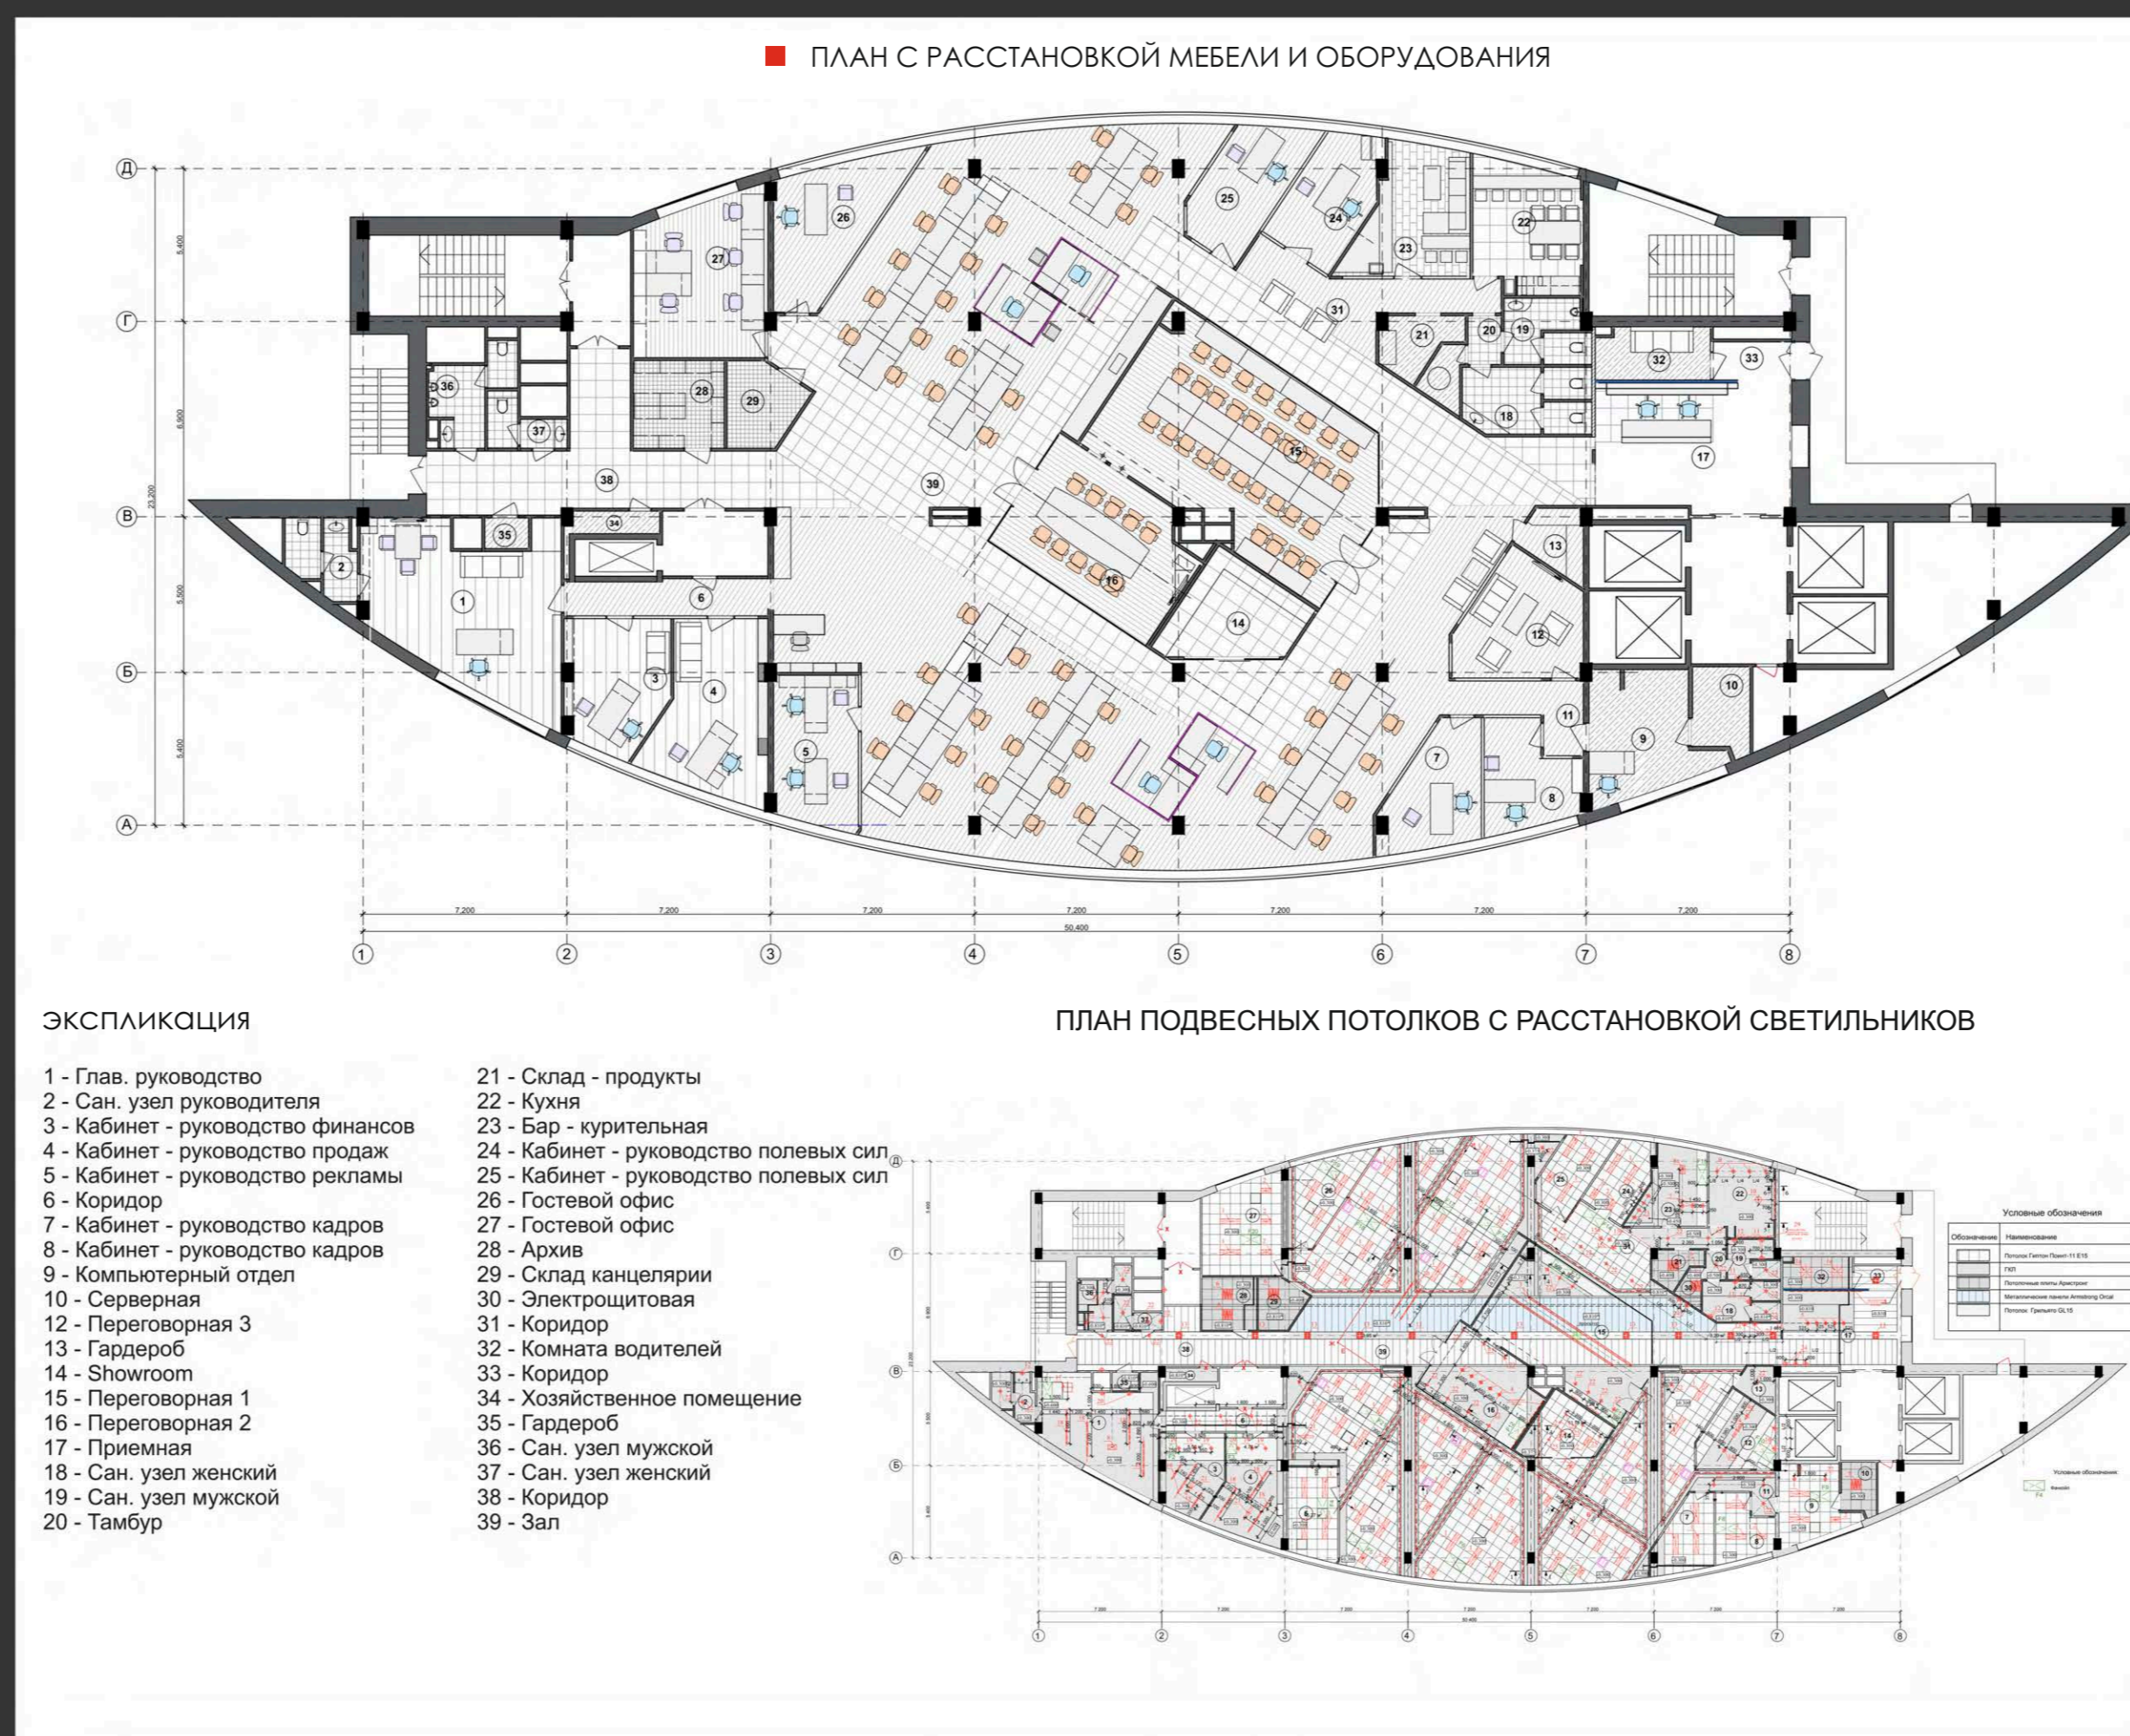
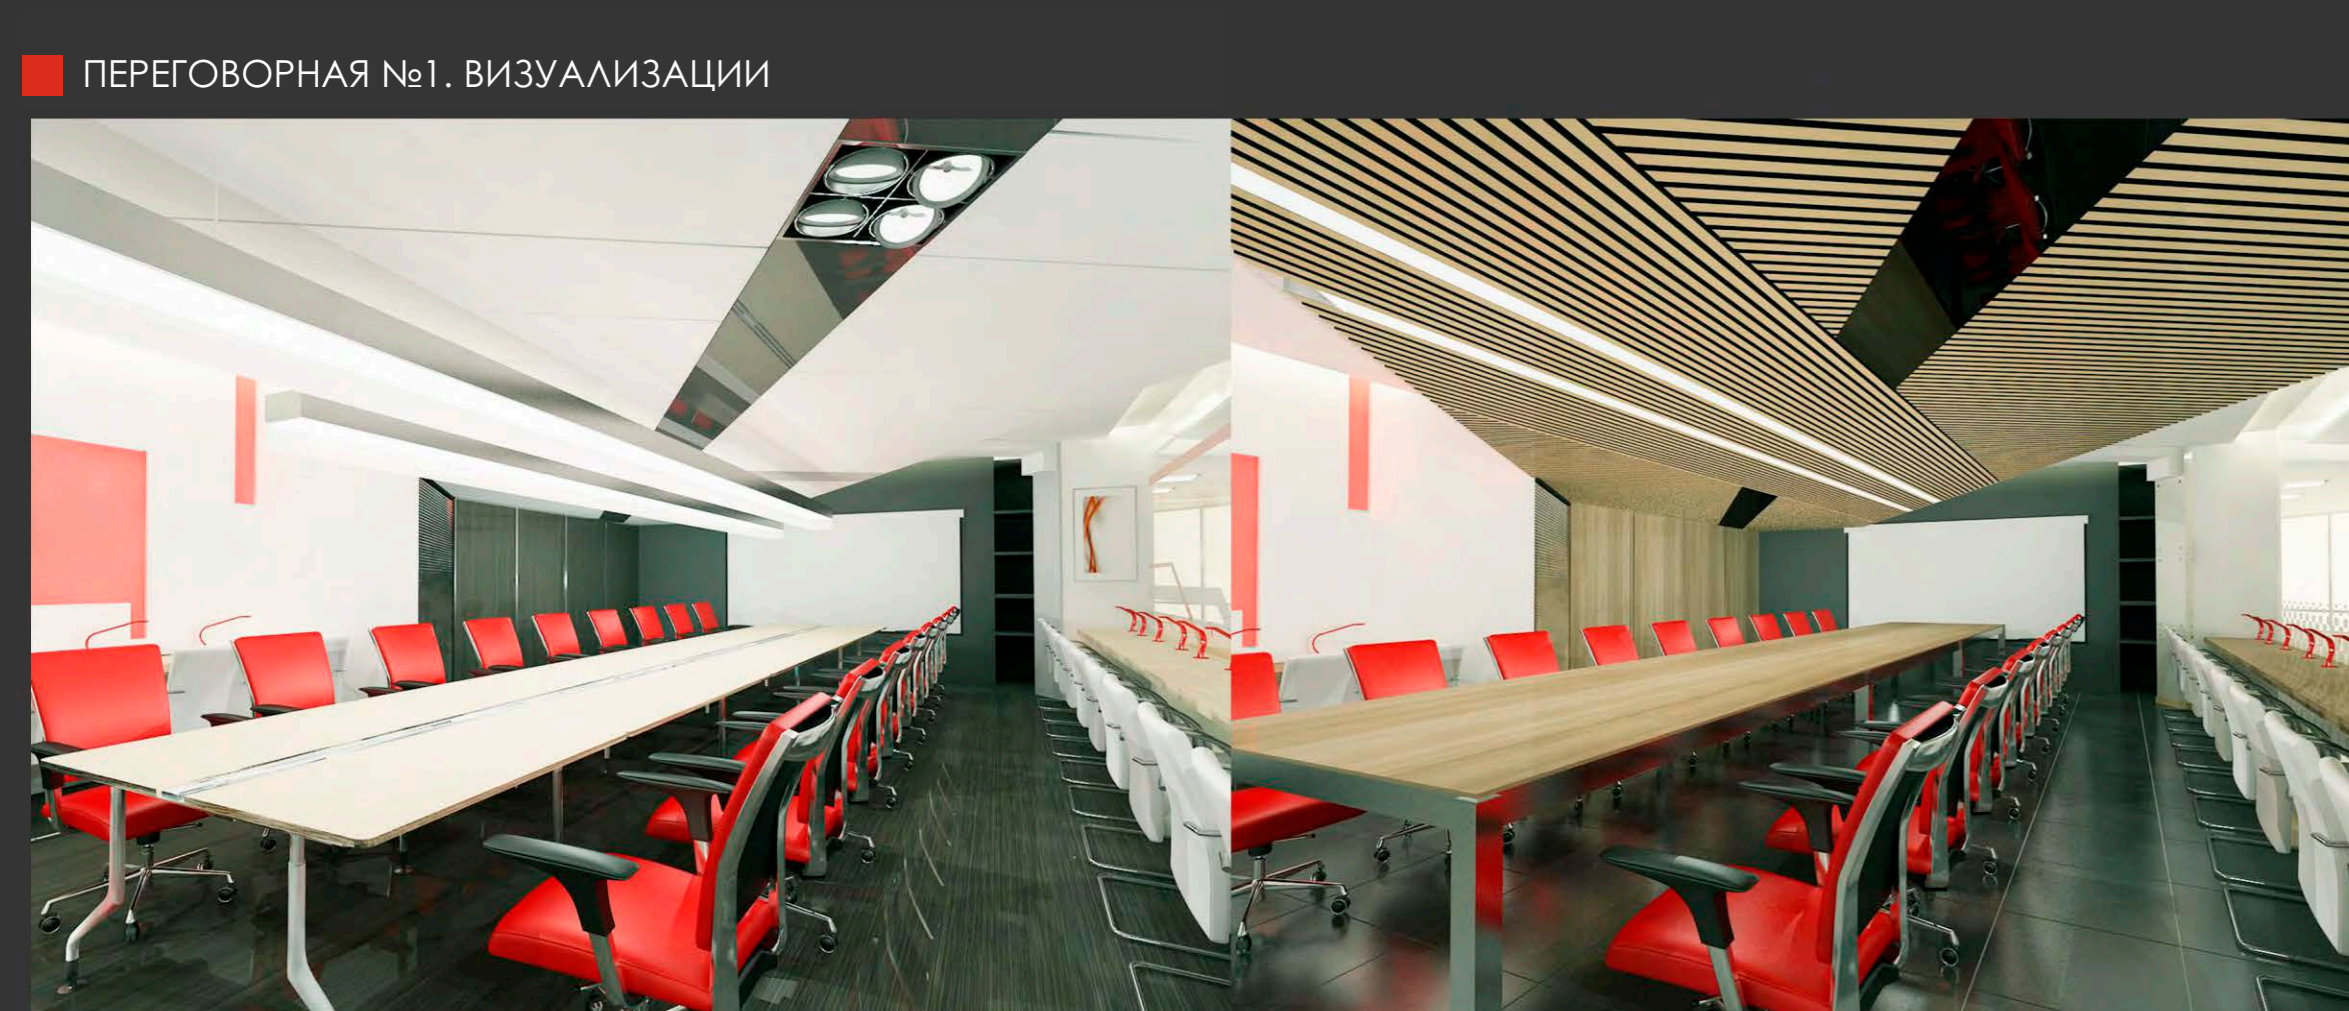
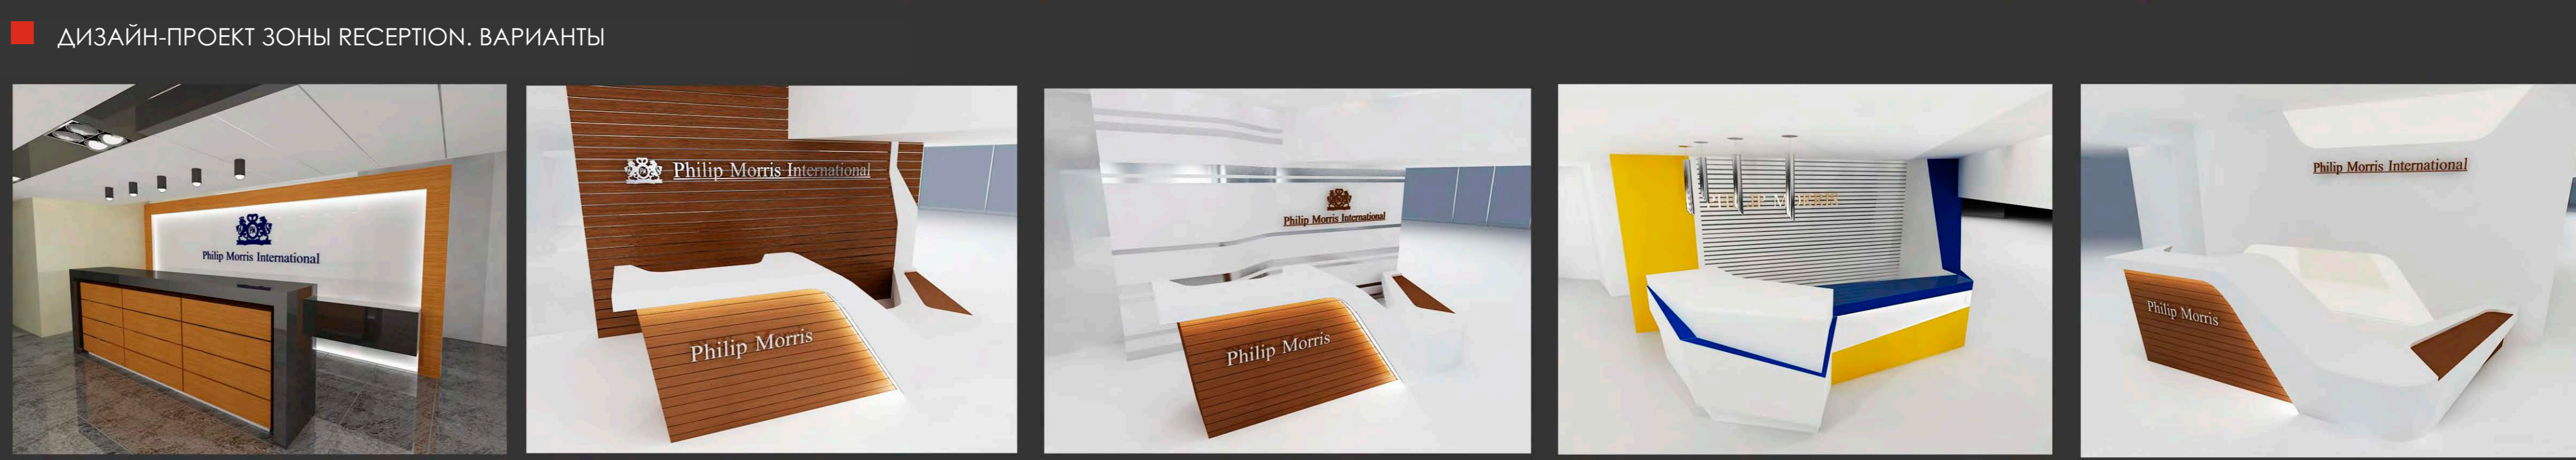
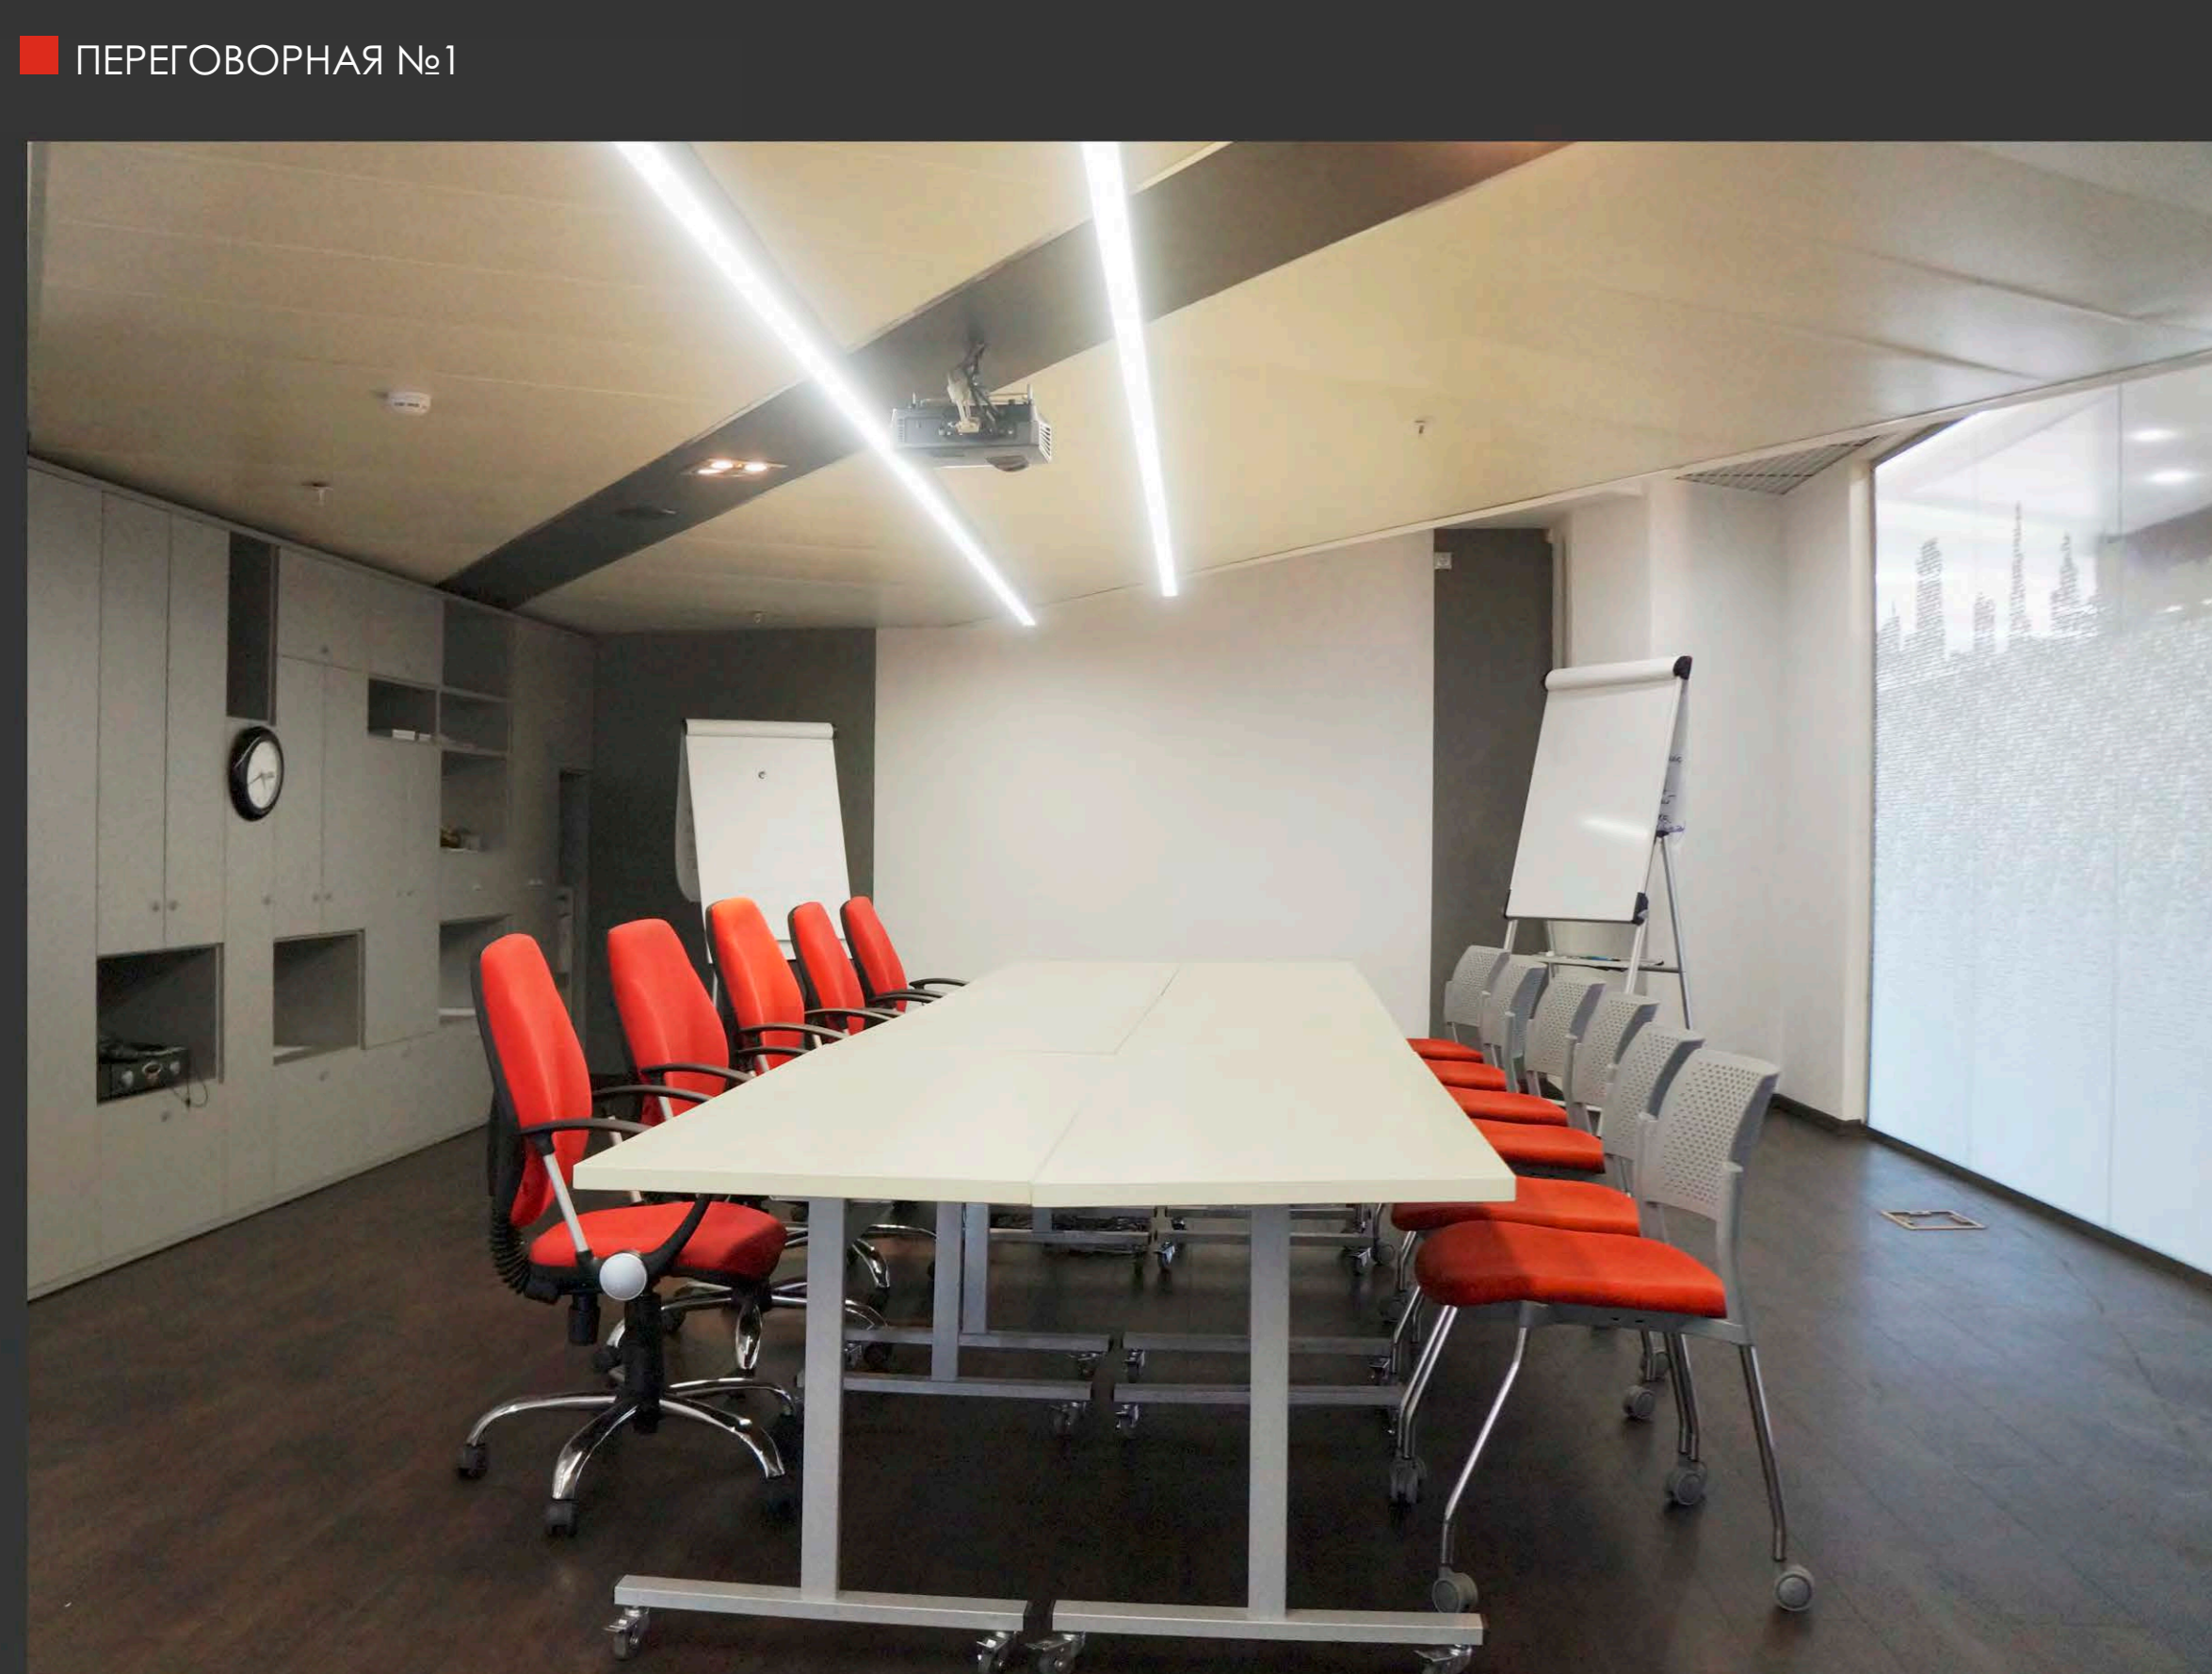


дизайн-проектное бюро «Архитоника»
 АВТОРСКИЙ КОЛЛЕКТИВ:
 главный архитектор проекта: Антонина Крутухина
 архитекторы: Юлия Козловская, Светлана Могилевская, Анна Энгельгардт;

АВТОРСКИЙ НАДЗОР: Антонина Крутухина, Юлия Козловская,
 Вера Фирсова (менеджер проекта)
 Контакты: тел.: +7 913 904 80 85,
 architonika@list.ru

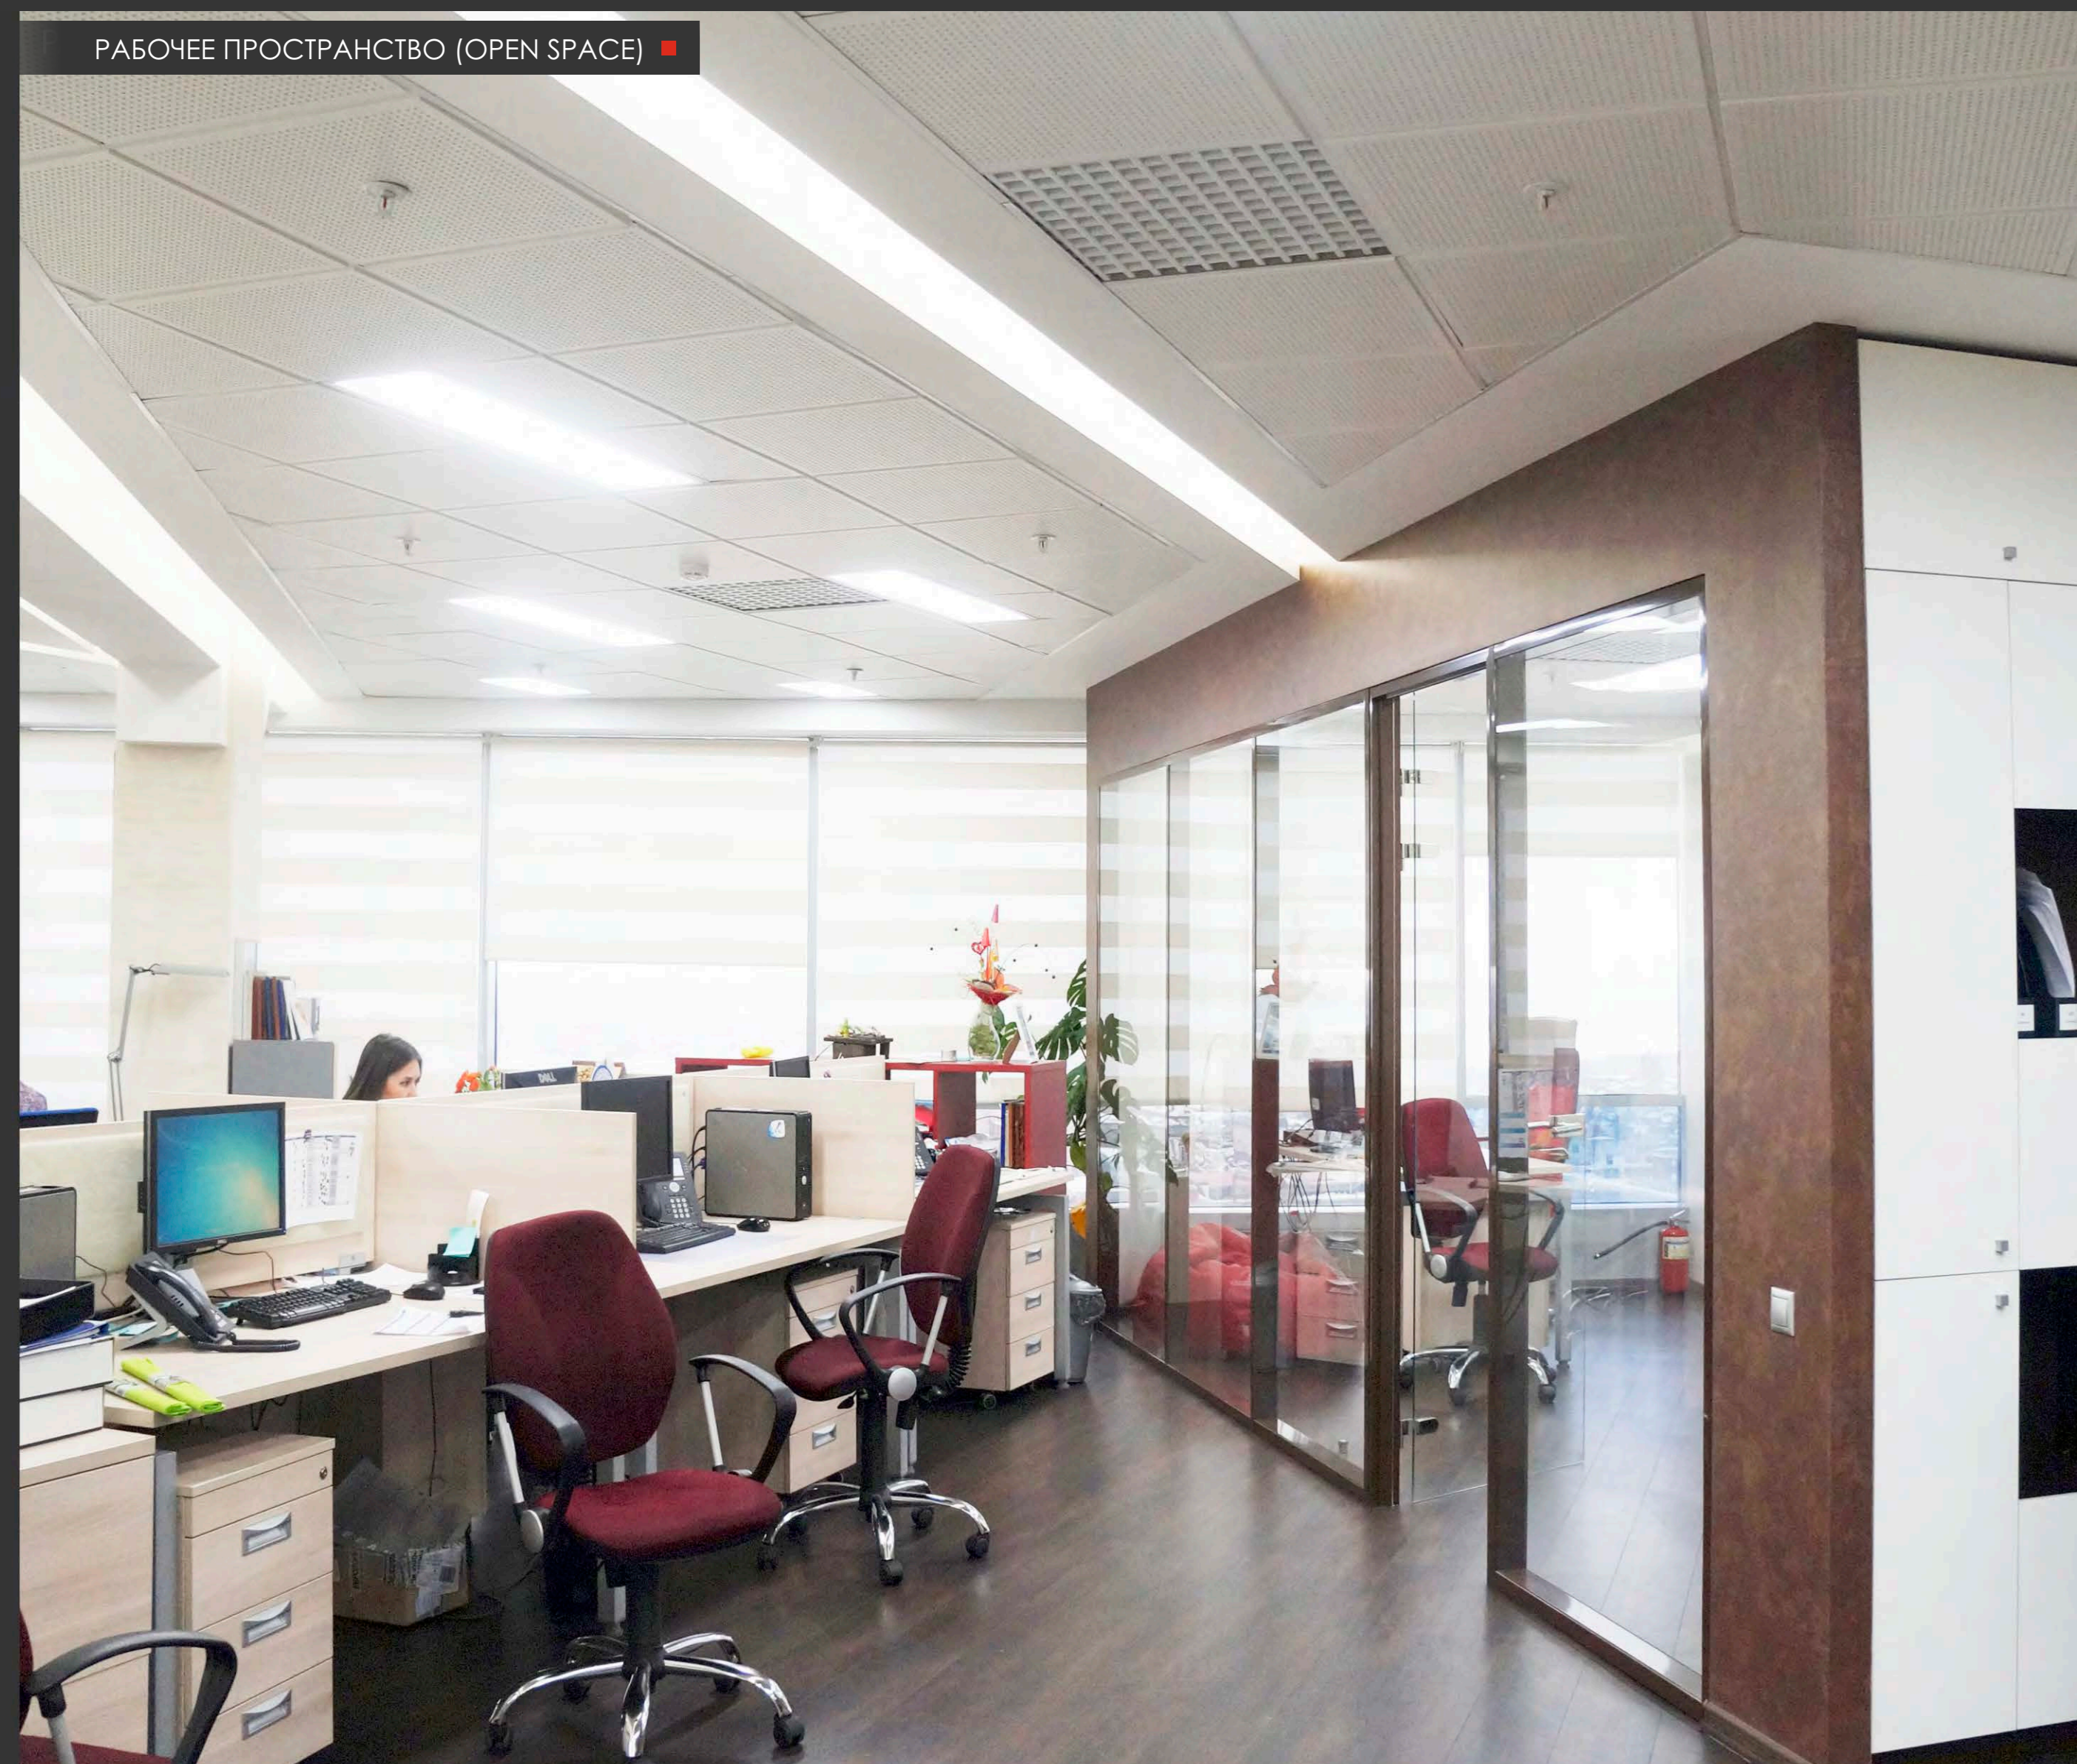

Интерьеры офиса компании Phillip Morris International
 Пояснительная записка

Номинация: интерьеры общественных помещений
 Адрес объекта: бизнес-центр «Гринвич», г. Новосибирск, ул. Краснойярская, д. 35
 Архитектурное бюро «Архитоника»

Общая площадь: 904,49 кв. м.
 Проектирование: 2012 г.
 Ввод в эксплуатацию: январь 2013 г.

Дизайн-проект был разработан для регионального офиса компании ООО «Филип Моррис Сэйлс Энд Маркетинг», расположенного на 17-ом этаже Бизнес-центра «Гринвич» в Новосибирске.

Основное требование к проекту заказчика - создать динамичный современный интерьер для комфортных условий труда и отдыха сотрудников.

Планировочная структура офиса динамична и уютна так, чтобы захватывающие панорамные виды были видны с максимального количества рабочих мест и открывались при выходе из зоны ресепшн в общую часть офиса. Основное пространство представляет собой оранжерею. Офисы ведущих менеджеров, примыкают к остекленным ограждающим конструкциям и ограничены светопрозрачными перегородками. В офисе минимальное количество закрытых помещений: серверная, архив и другие помещения технического назначения. Была произведена полная реконструкция этажа. В связи с увеличением количества людей были увеличены мощности вентиляционного оборудования и кондиционеров.

В центре офиса встроены блок с двумя переговорными, малым залом для совещаний и show-room. Перегородки блока полупрозрачные, с принтом из латинских букв, имитирующим панораму мегаполиса. Для сотрудников устроены комфортная зона для неформального общения и мини-кухня с обеденной зоной и барной стойкой, вдоль панорамного остекления.








Для сотрудников устроены комфортная зона для неформального общения и мини-кухня с обеденной зоной и барной стойкой, вдоль панорамного остекления.

Основная цветовая гамма выполнена в светлых и золотисто-коричневых тонах, которые выгодно подчеркивают респектабельность офисного пространства. Потолок имеет нейтральный белый цвет. Цветовое решение пола разграничивает функциональное назначение зон. Выбран наиболее комфортный цвет мебели, имитирующий текстуру американского клена. Стимуляция переговорных выполнена в соответствии с цветовым решением основных брендов, являющихся продукцией компании. Светлые тона в сочетании с яркими акцентами соответствуют актуальным современным тенденциям в создании офисных интерьеров.

Панорамное остекление позволяет наилучшим образом использовать естественное солнечное освещение. Искусственное освещение разнообразное, в соответствии с функциональным назначением зон и помещений создает определенное эмоциональное настроение. Направление световых полос подчеркивает динамику и экспрессию, заданную планировкой.

Основным материалом отделки стен стала декоративная штукатурка «Клоудей» и «Гравитини». Остекленные перегородки выполнены по системе «ИРАЙН». В отделе колон и зон отдыха применены керамические панели «Керамик», покрытие пола выполнено из керамогранита «PORCELANOSA», арт-винил плитки «tarket» и массивной паркетной доски, потолок из подвесных звукопоглощающих плит «Grupton Quattro-50» и металлических панелей «Alumitong Ocasal».

Презентационную функцию выполняет стойка ресепшн, выполненная по авторским эскизам. Одной из авторских идей стала встроенная офисная мебель, которая ненавязчиво вписывается в интерьер.

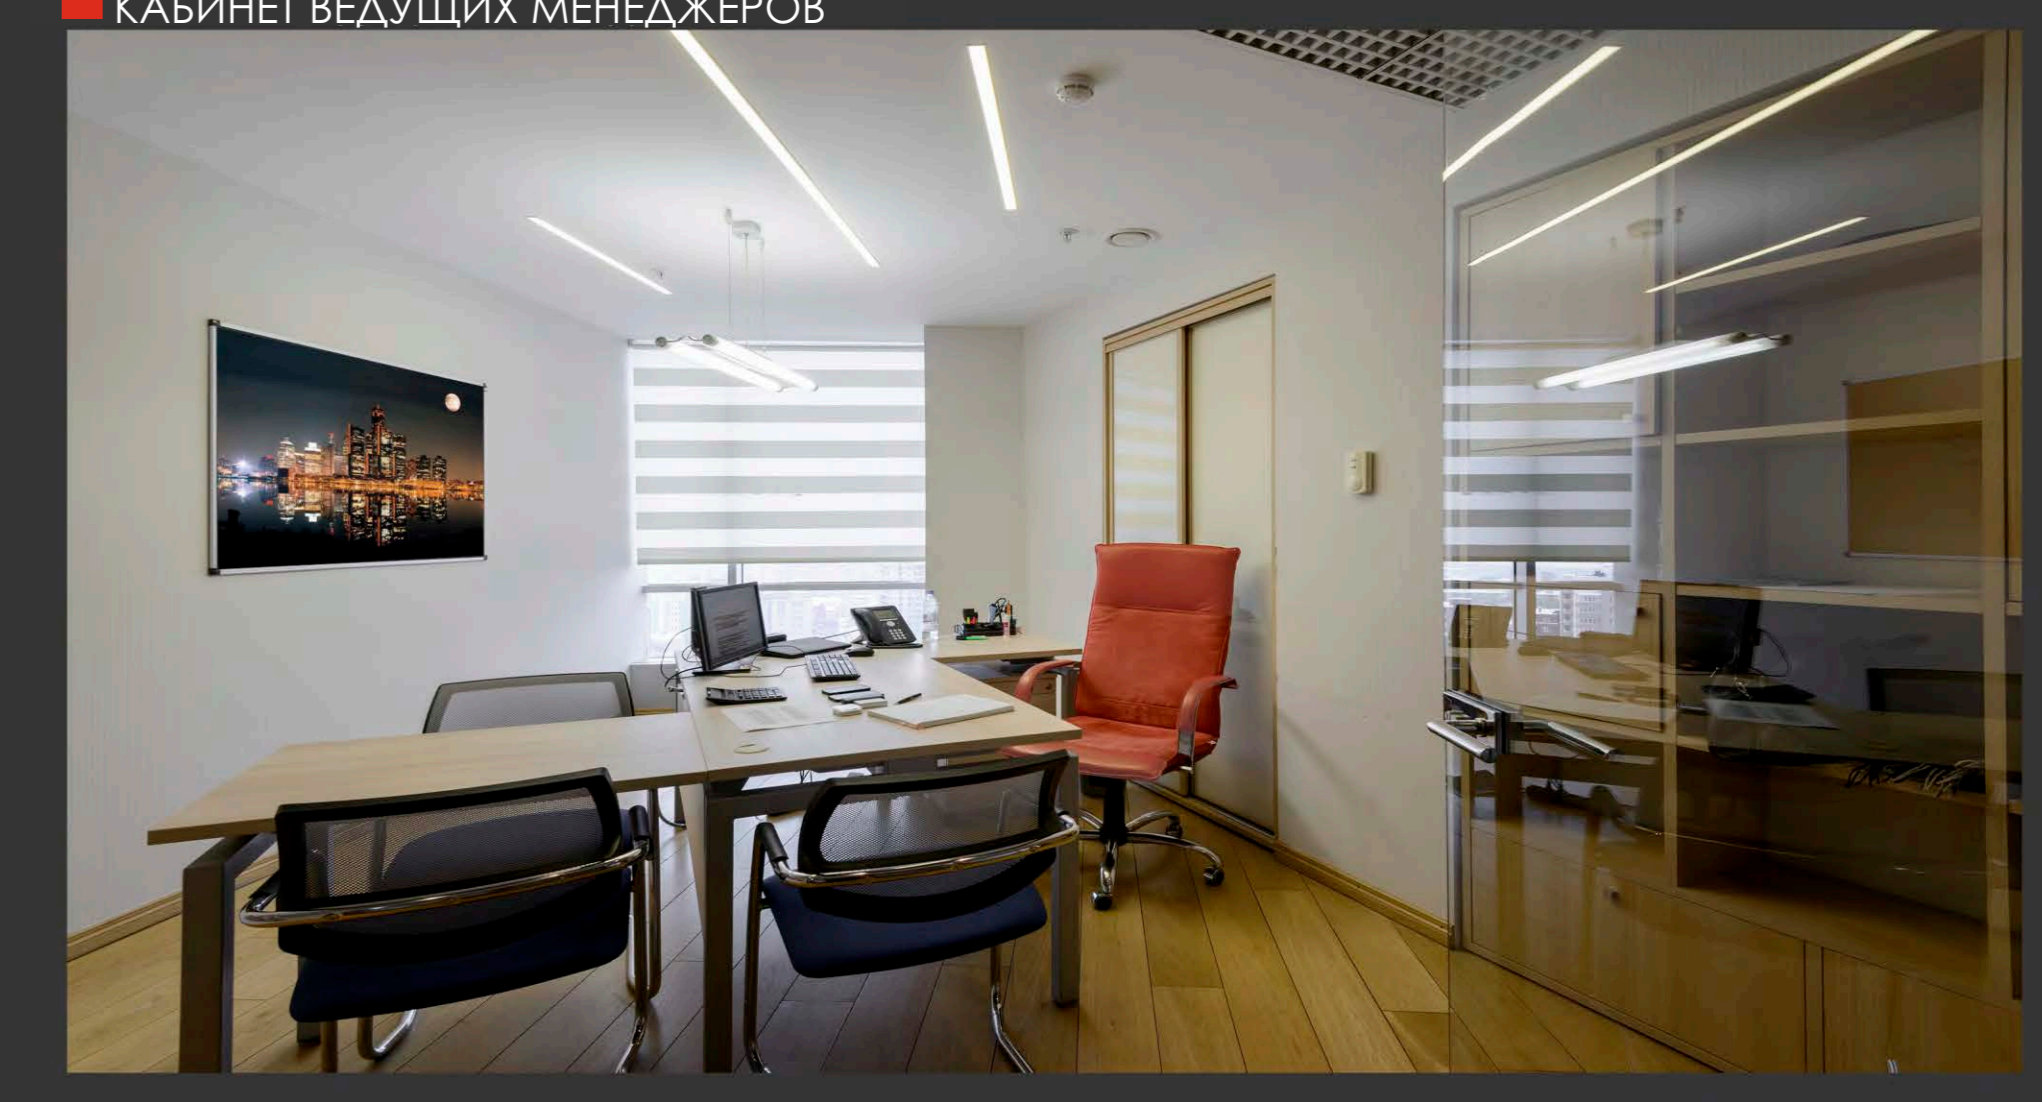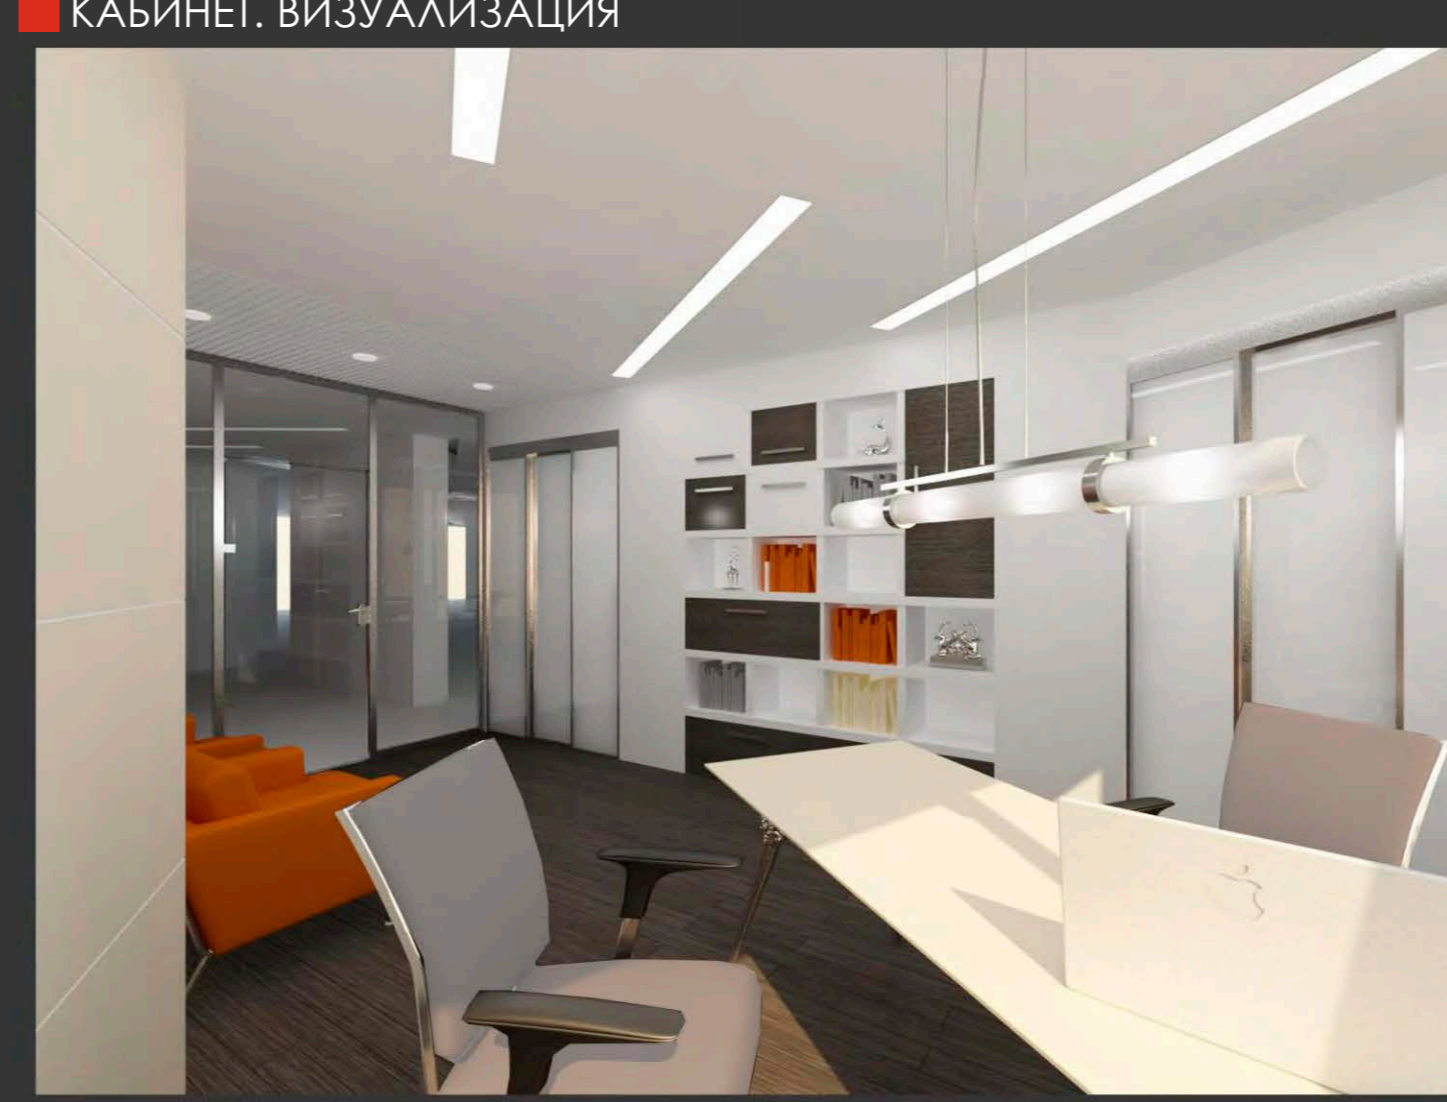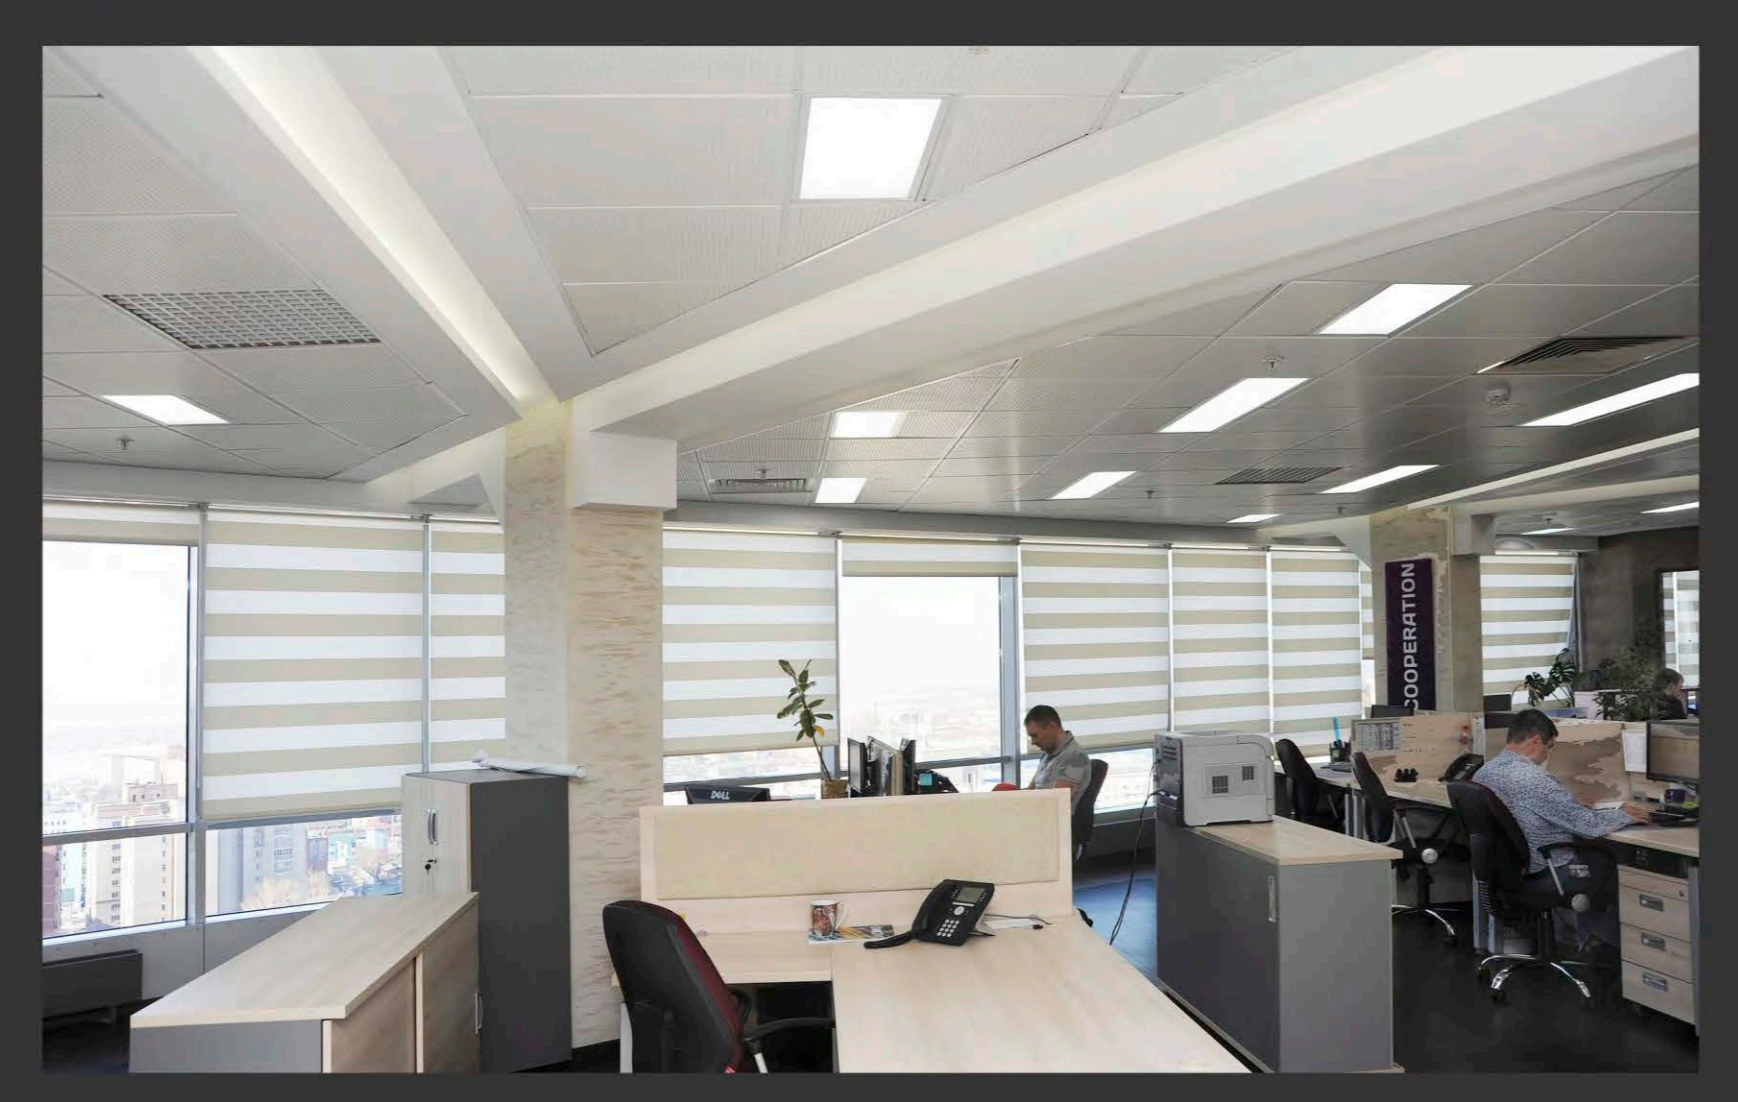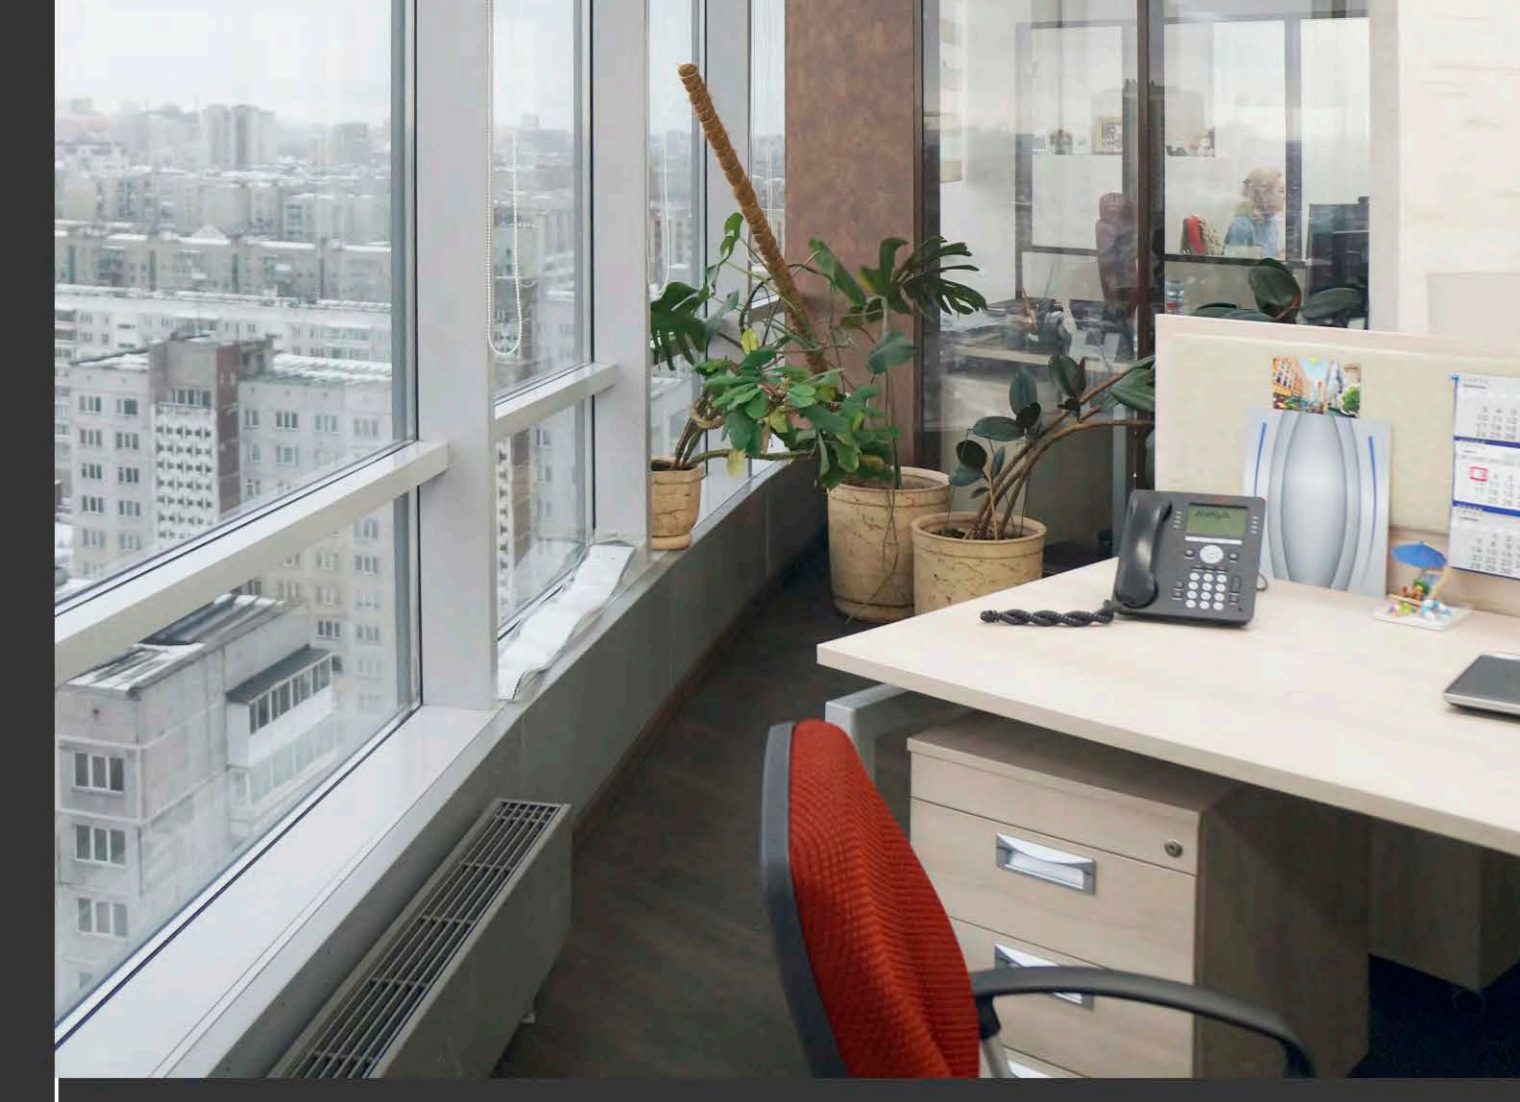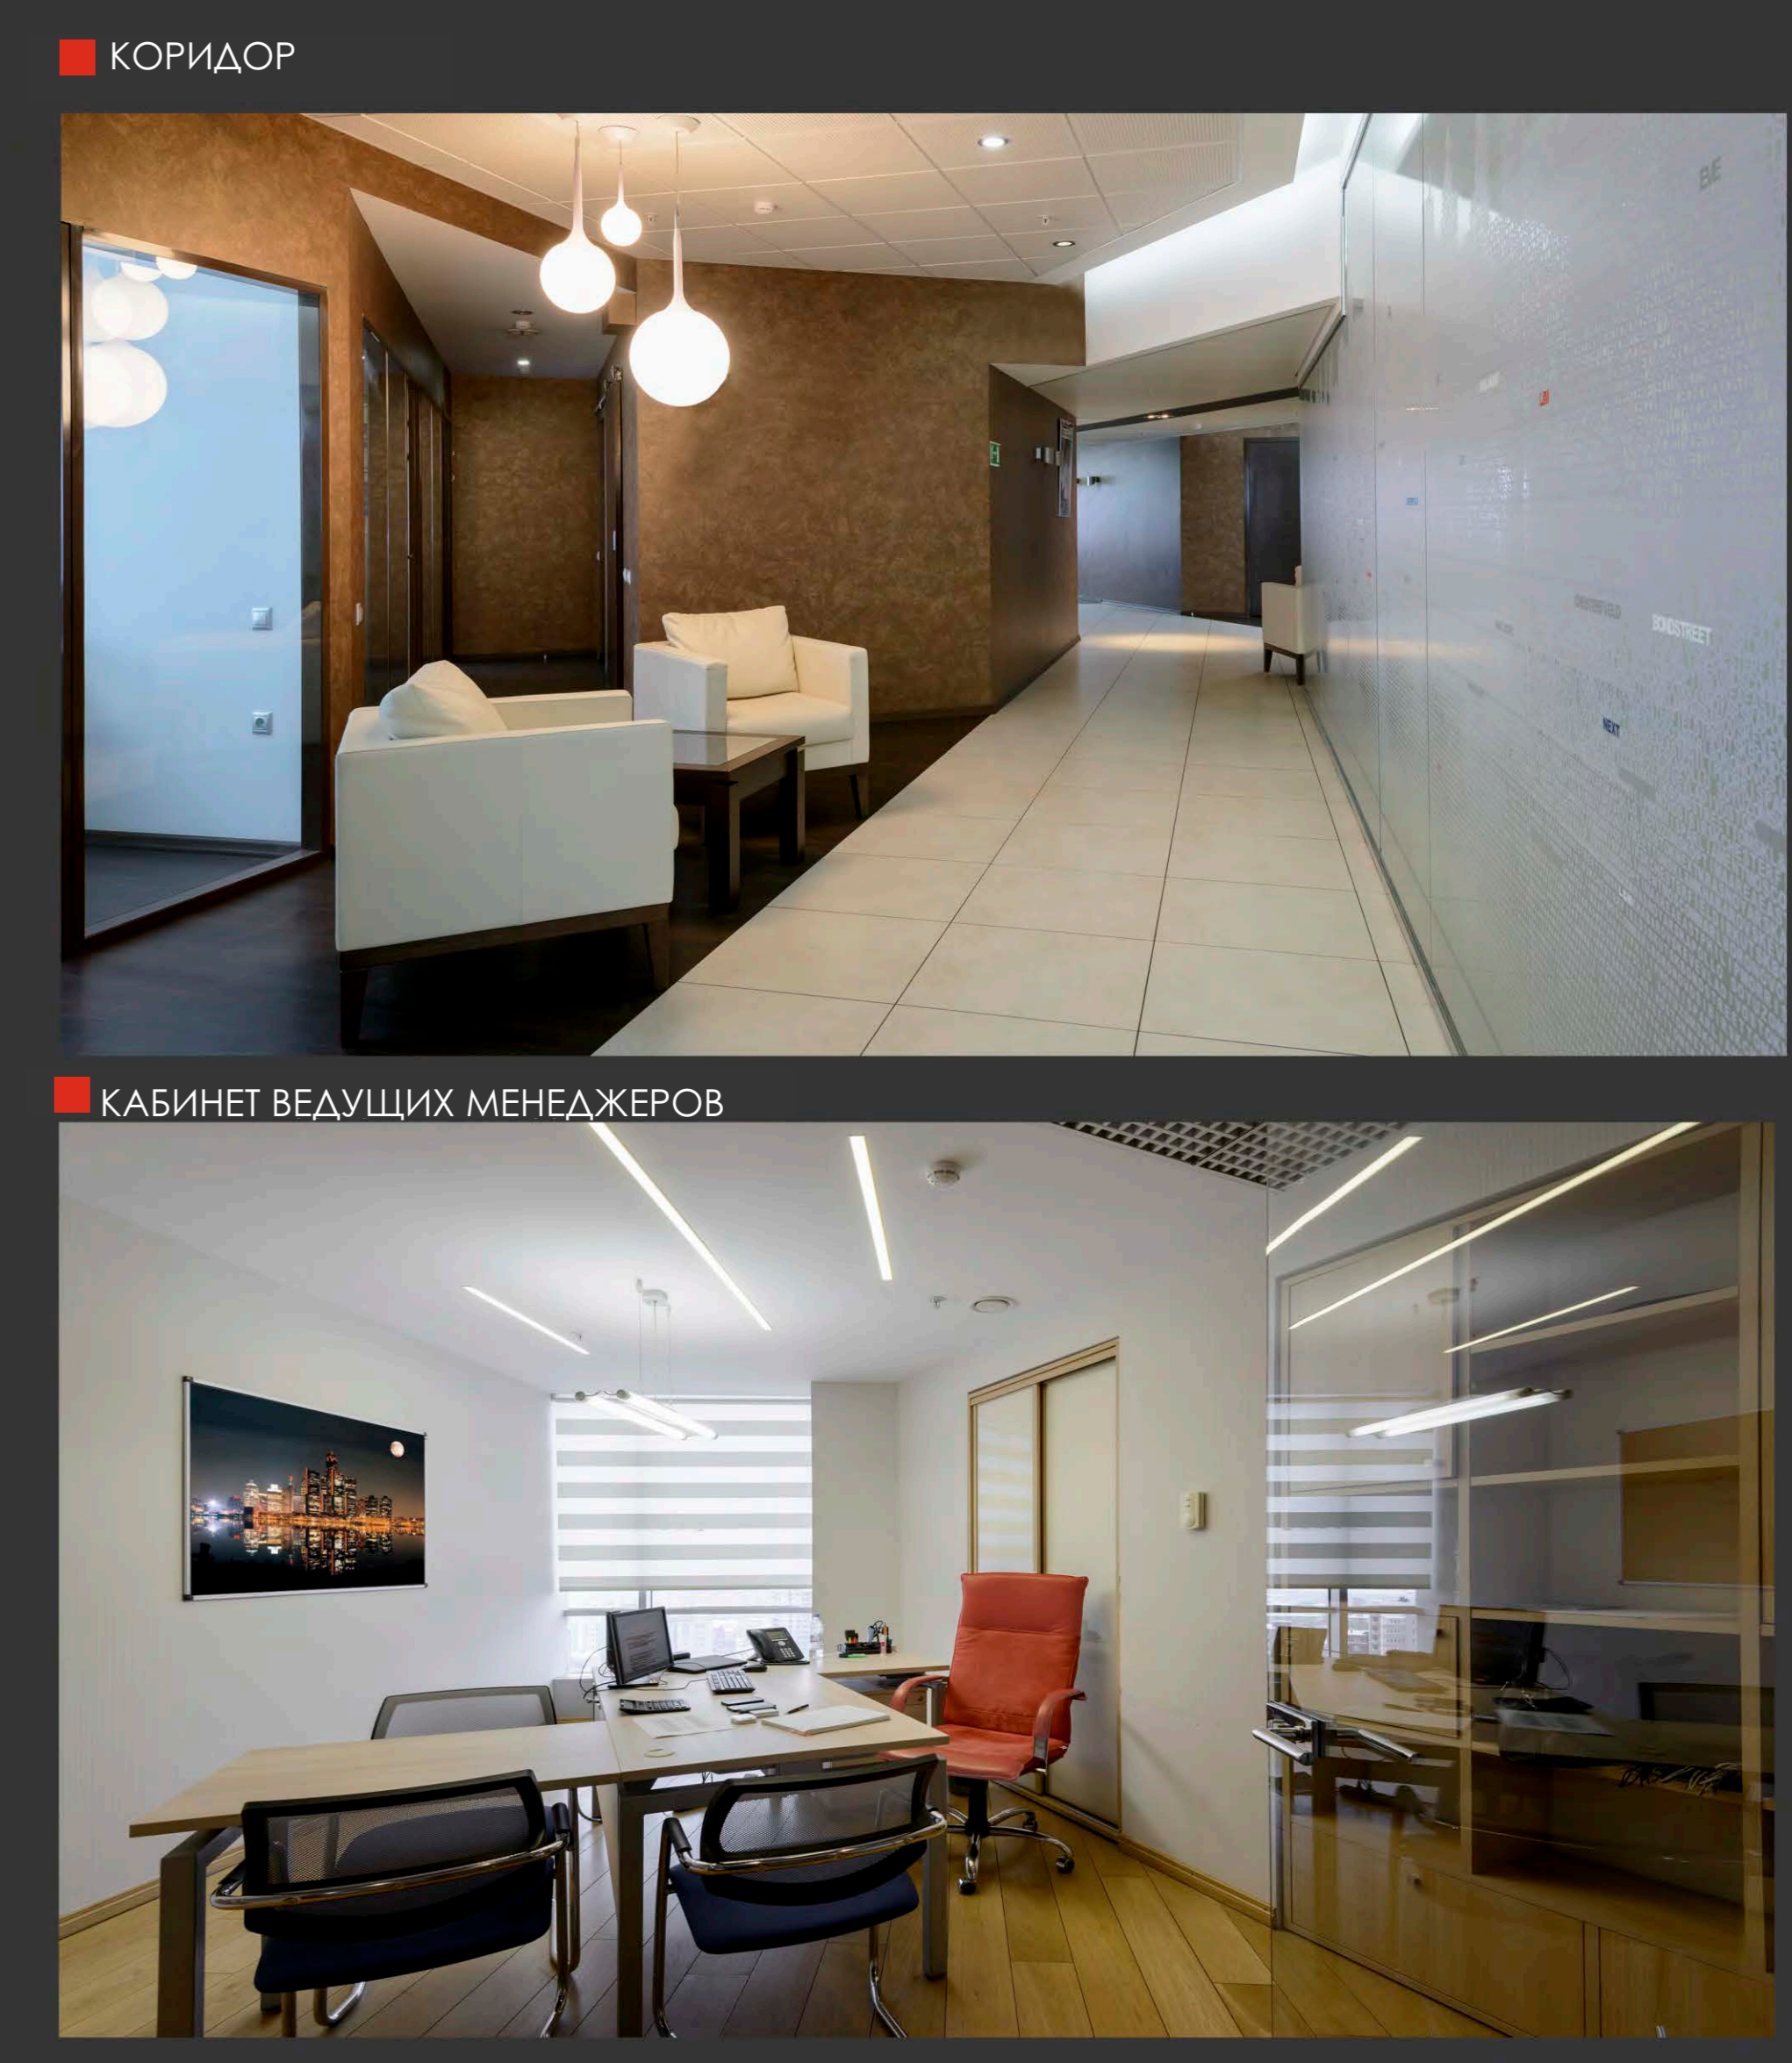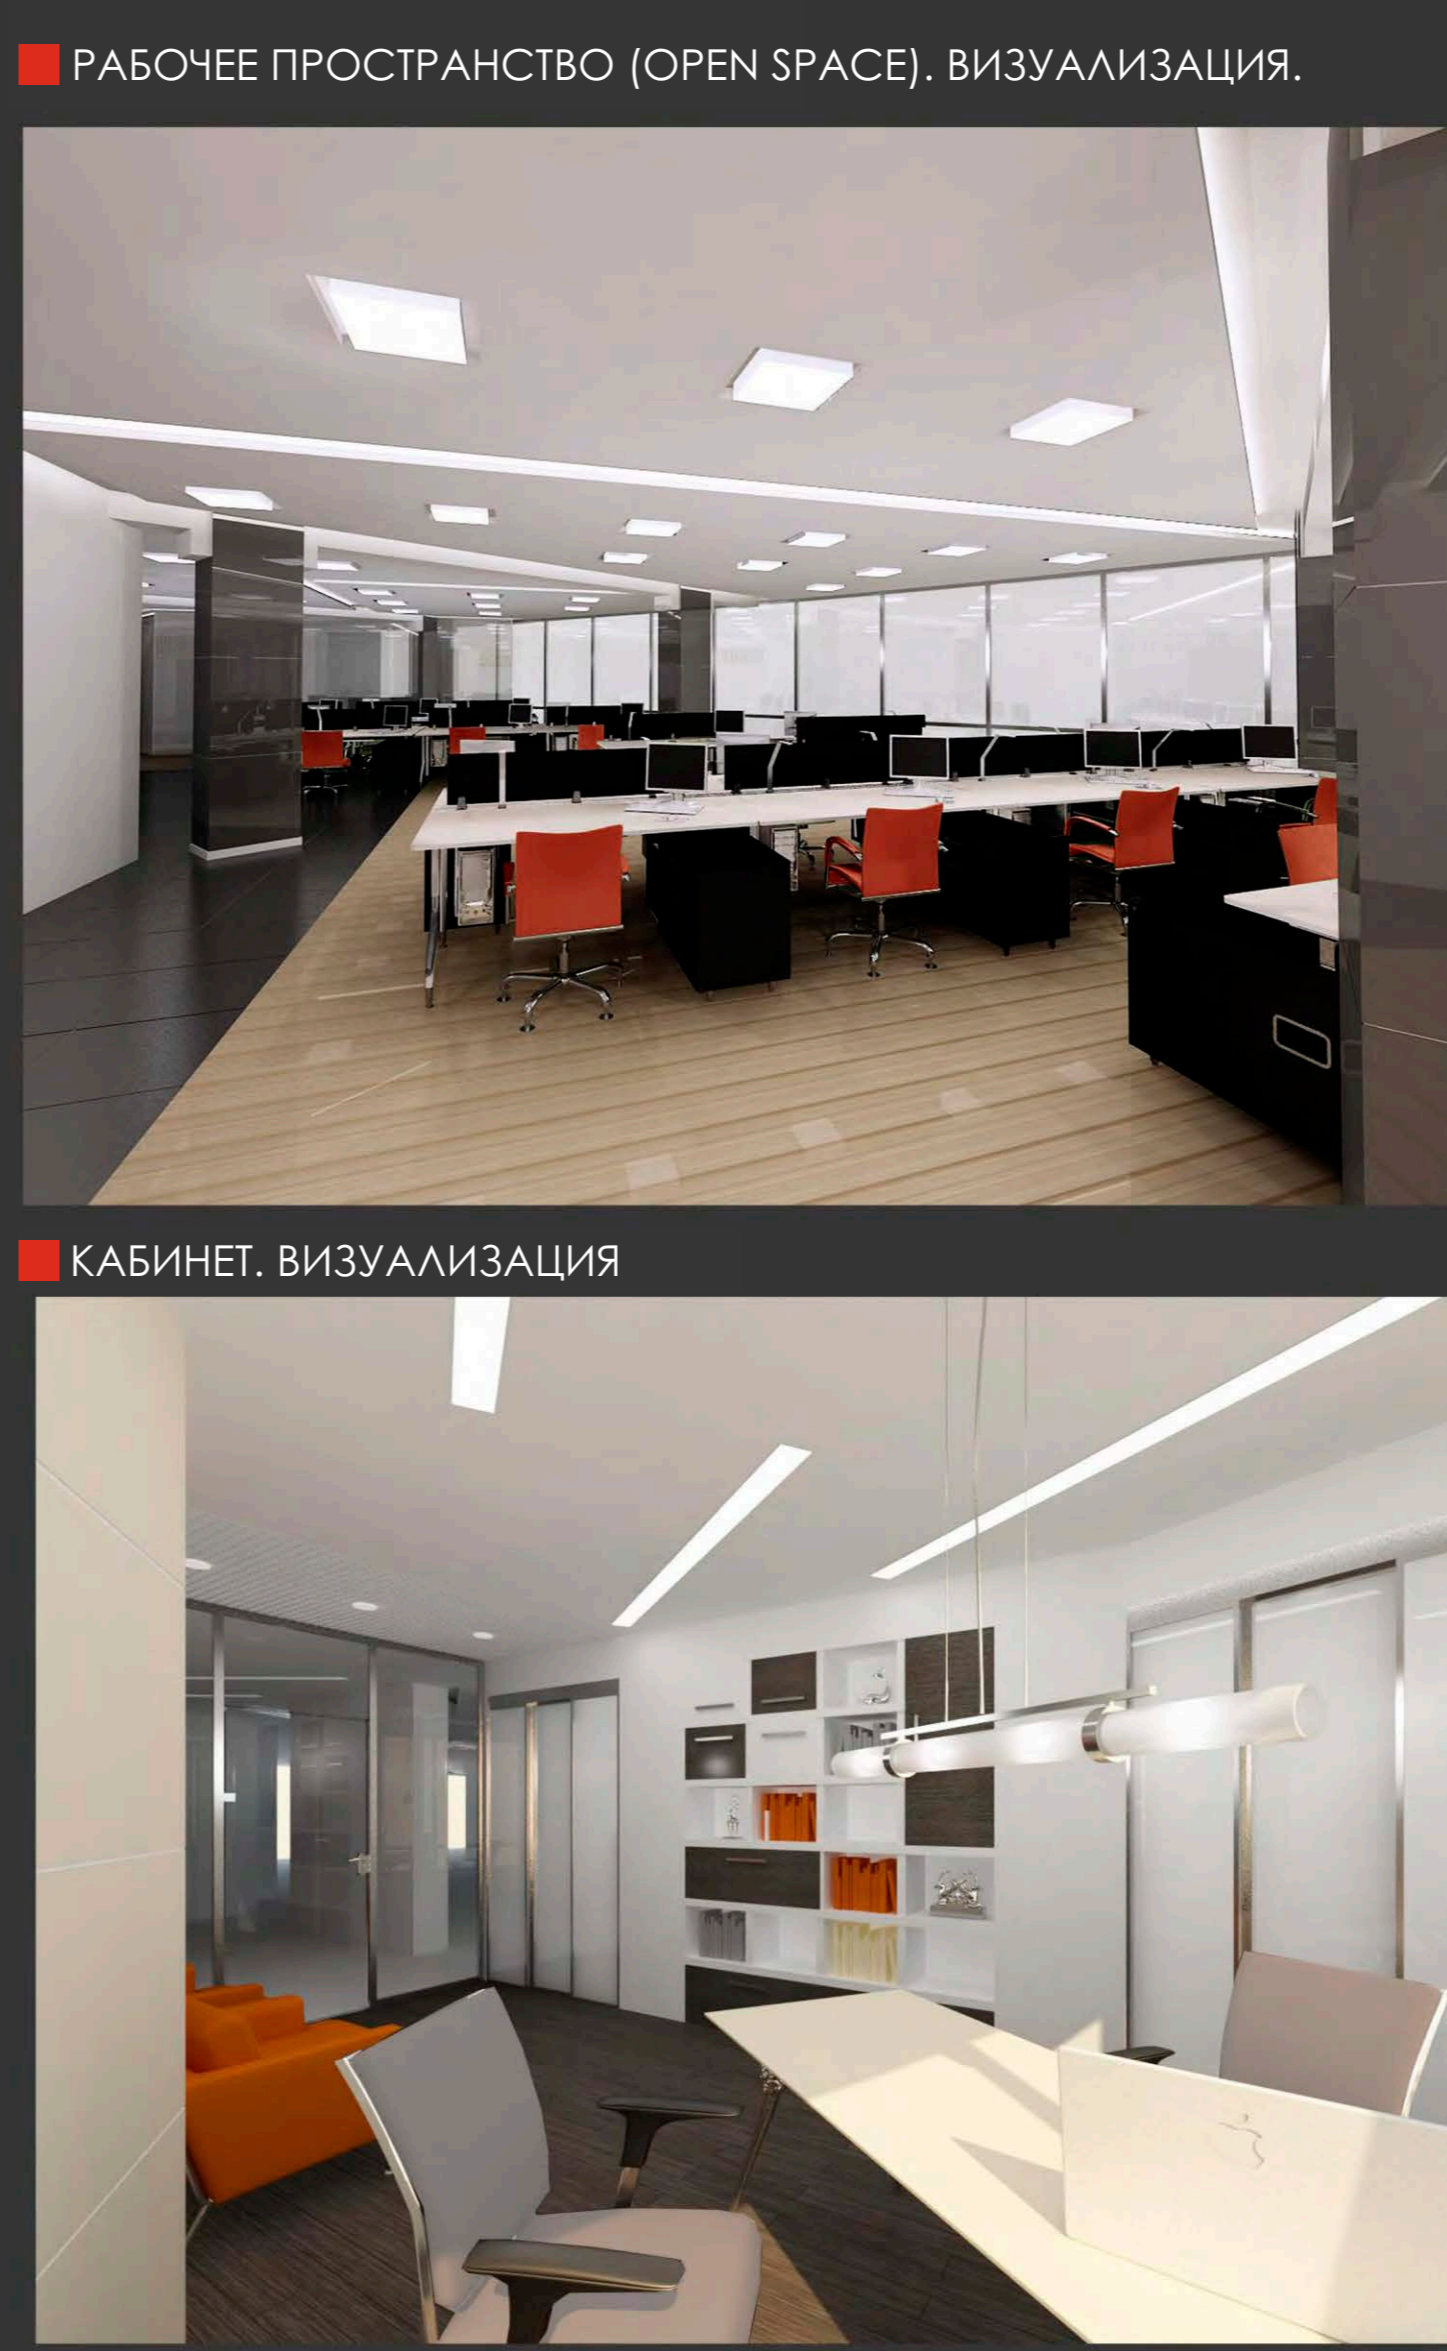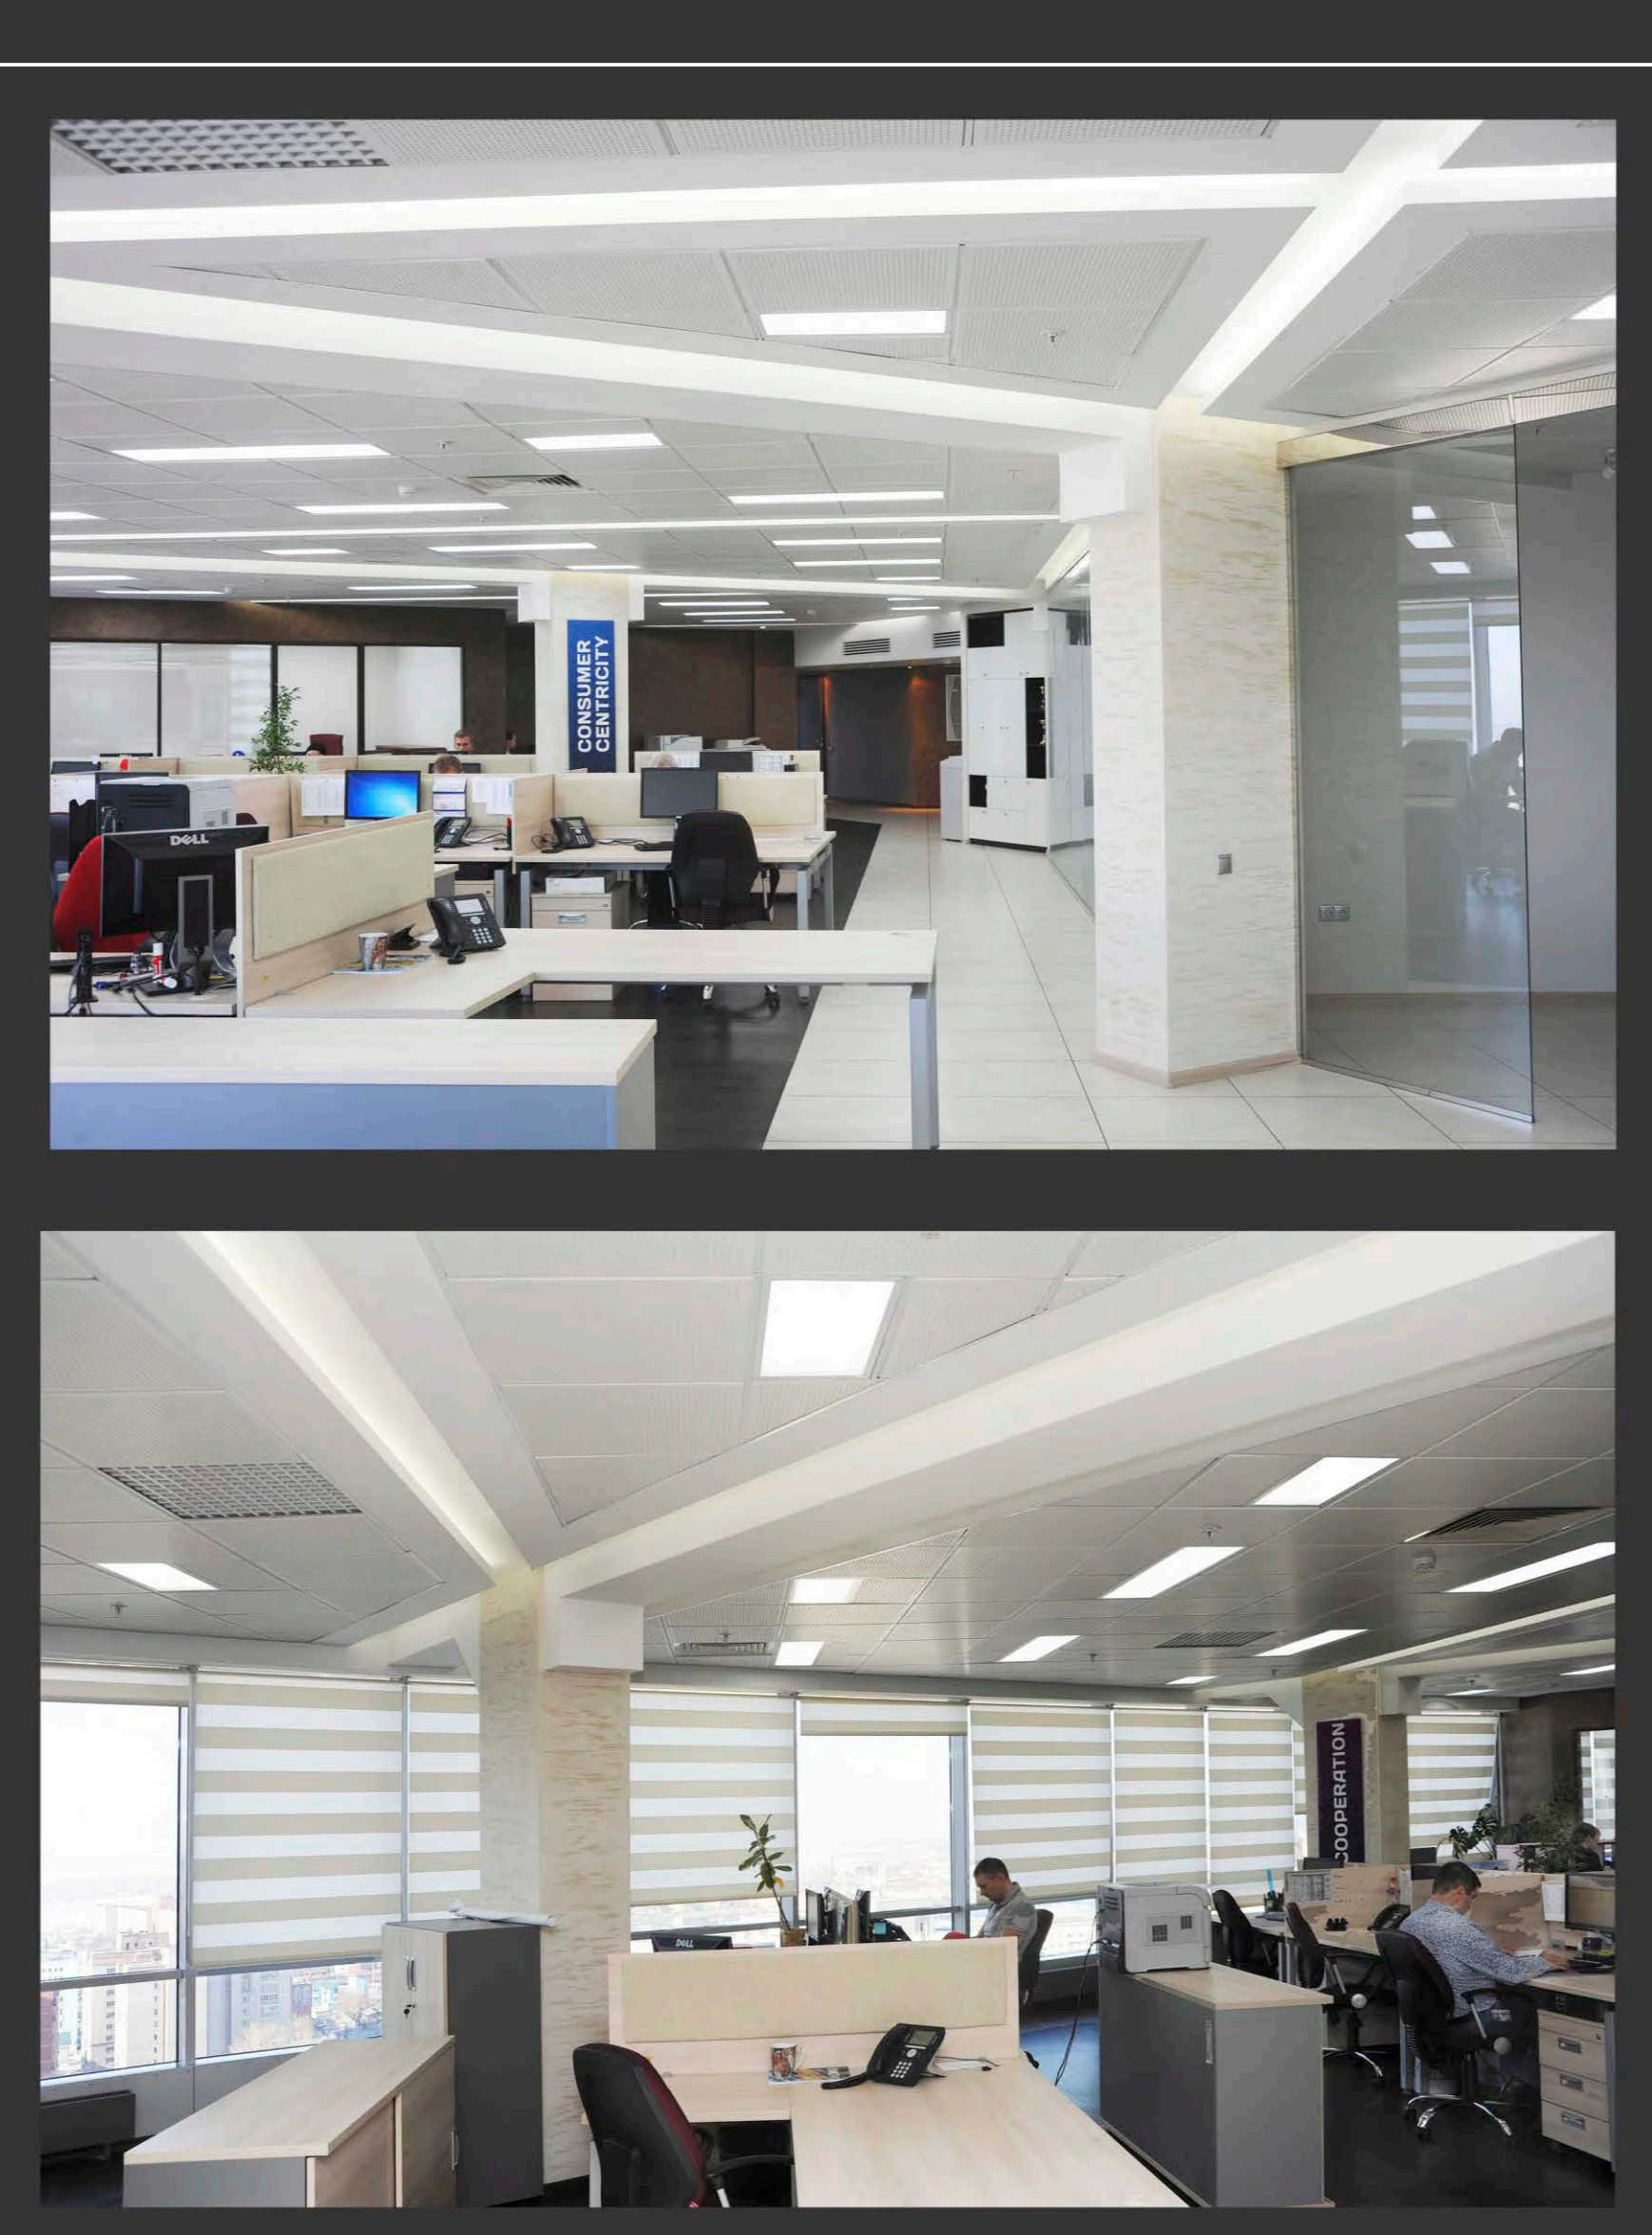


■ БАР - КУРИТЕЛЬНАЯ



■ ПЕРЕГОВОРНАЯ №1. ВИЗУАЛИЗАЦИЯ



■ ПЕРЕГОВОРНАЯ №1

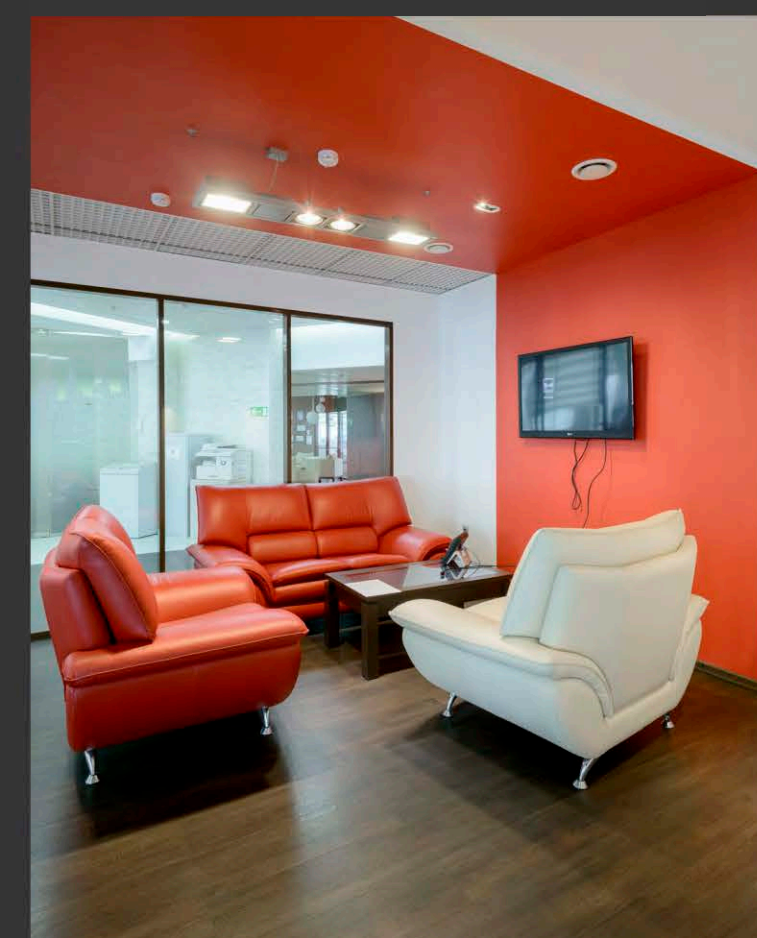

■ ВИД НА ПЕРЕГОВОРНУЮ №1 ИЗ КОРИДОРА




■ БАР-КУРИТЕЛЬНАЯ. ВИЗУАЛИЗАЦИЯ




■ ПЕРЕГОВОРНАЯ №2



■ КУХНЯ

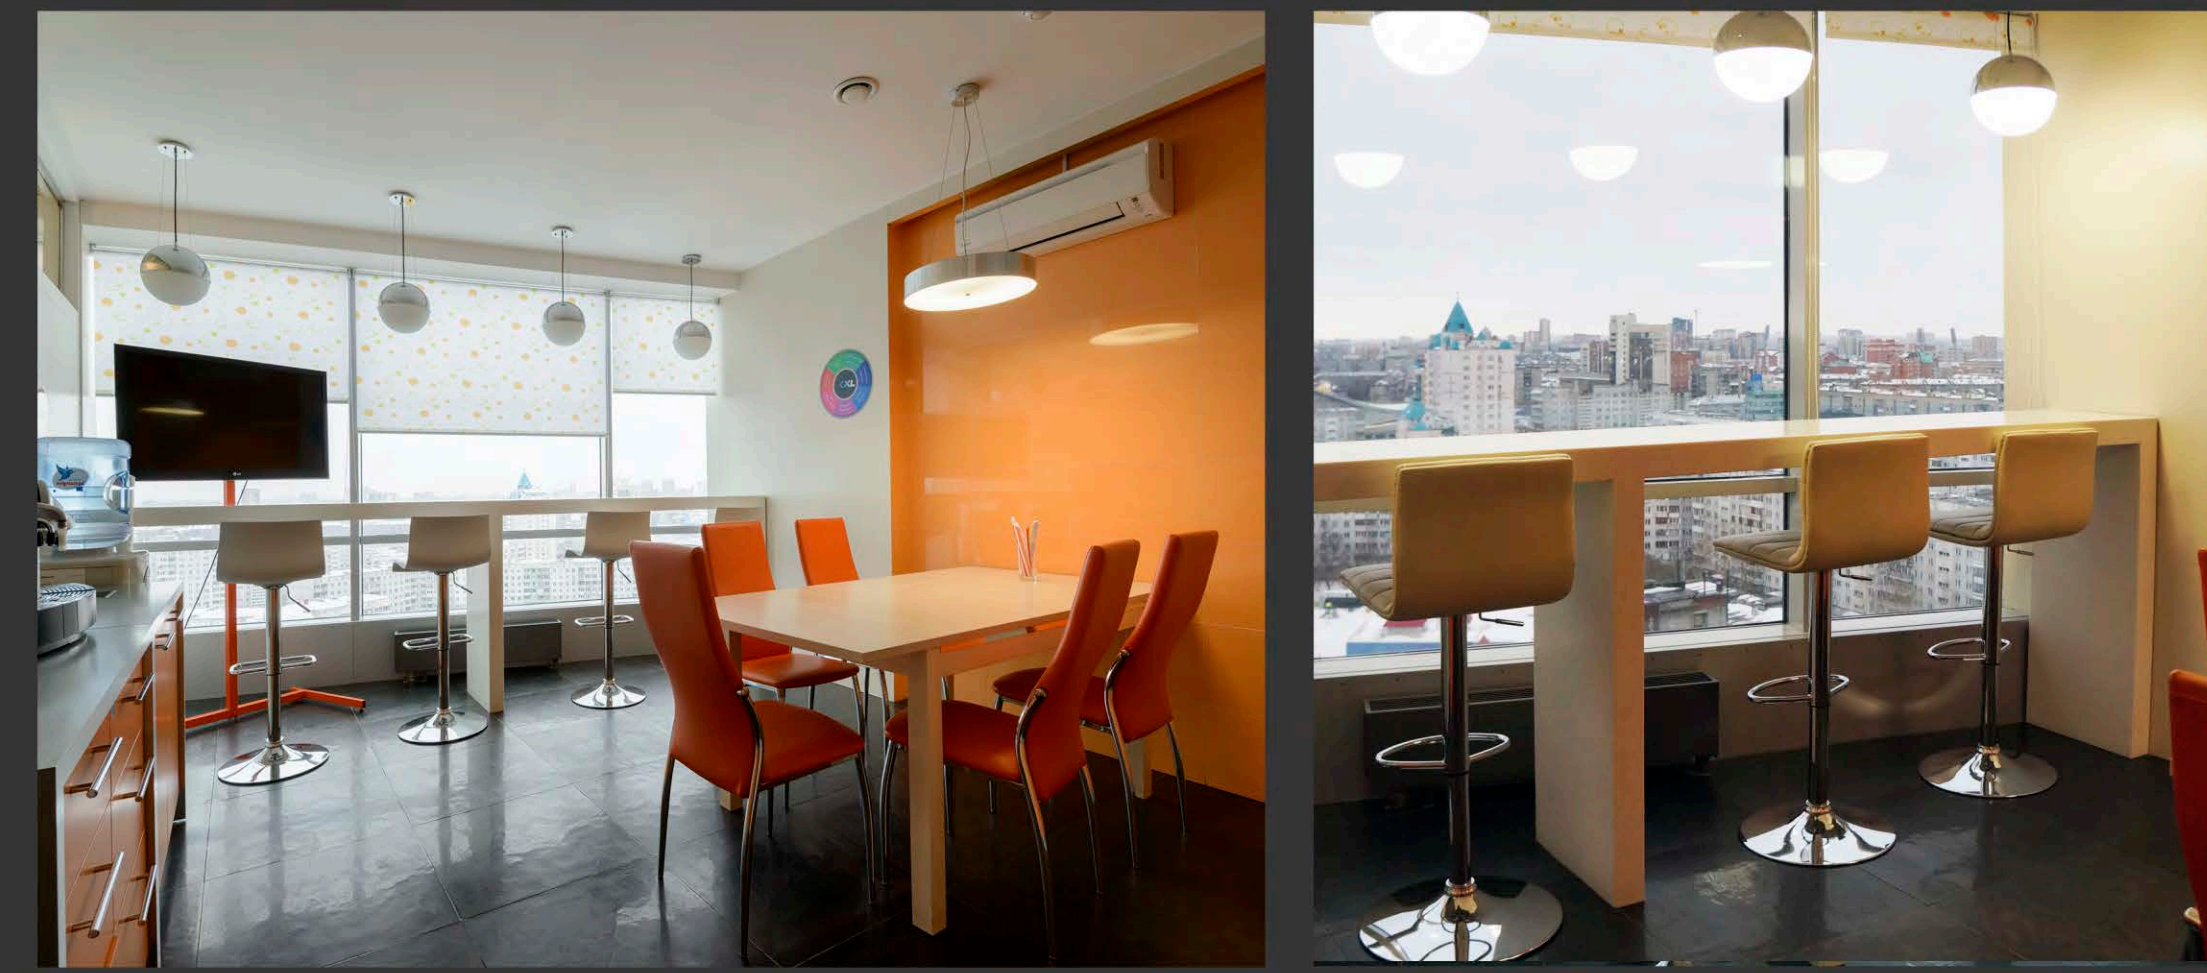

■ ПЕРЕГОВОРНАЯ №2. ВИЗУАЛИЗАЦИЯ.

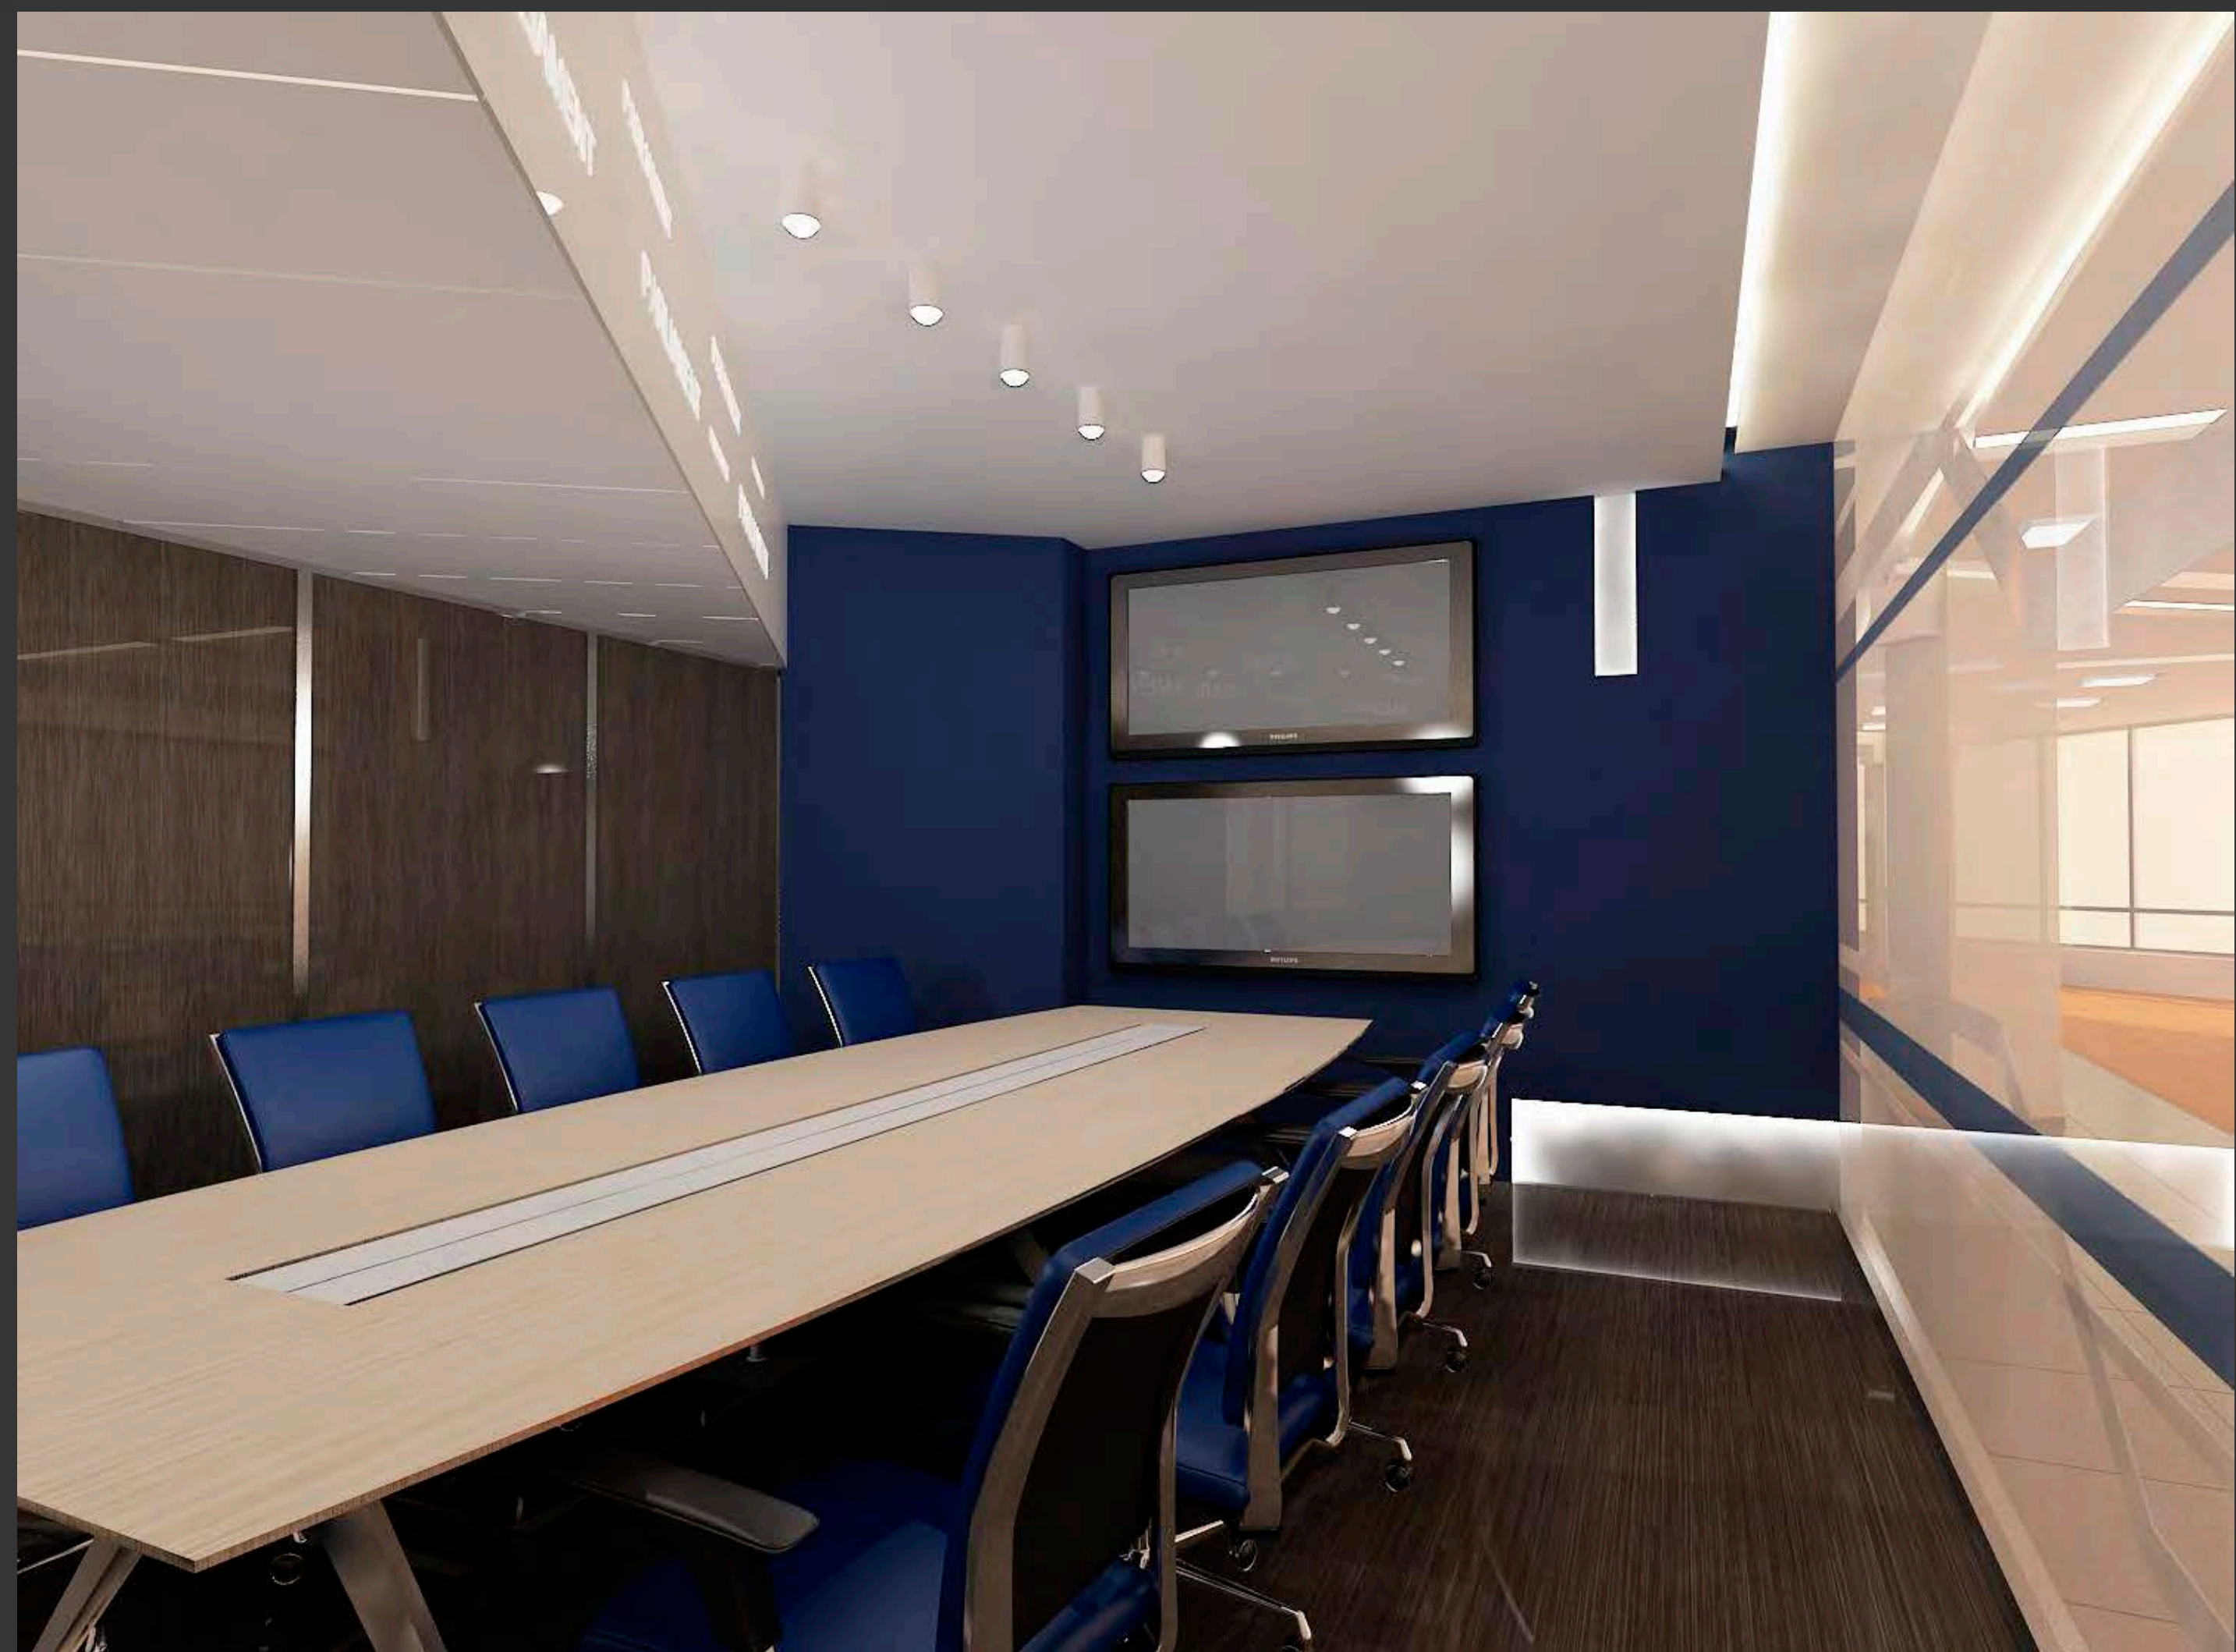

■ КУХНЯ. ВИЗУАЛИЗАЦИЯ.

