ГРУППА МНОГОКВАРТИРНЫХ ДОМОВ «ЛЕГЕНДА ПАРК», Г. ВОРОНЕЖ, УЛ. БЕРЁЗОВАЯ РОЩА, Д. 4А

Врисовка в существующую ситуацию(Общий вид)

Врисовка в существующую ситуацию

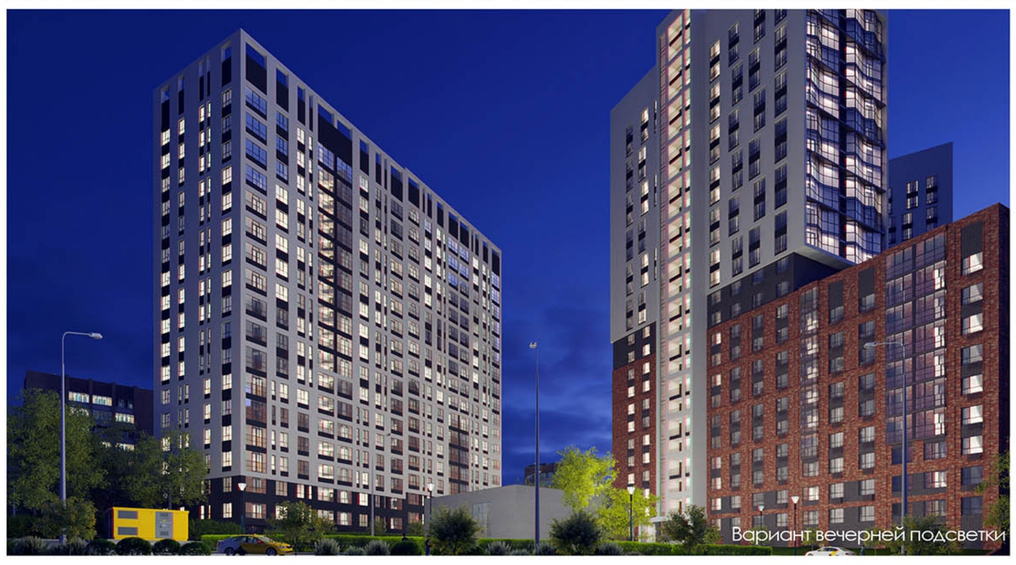
Вариант вечерней подсветки

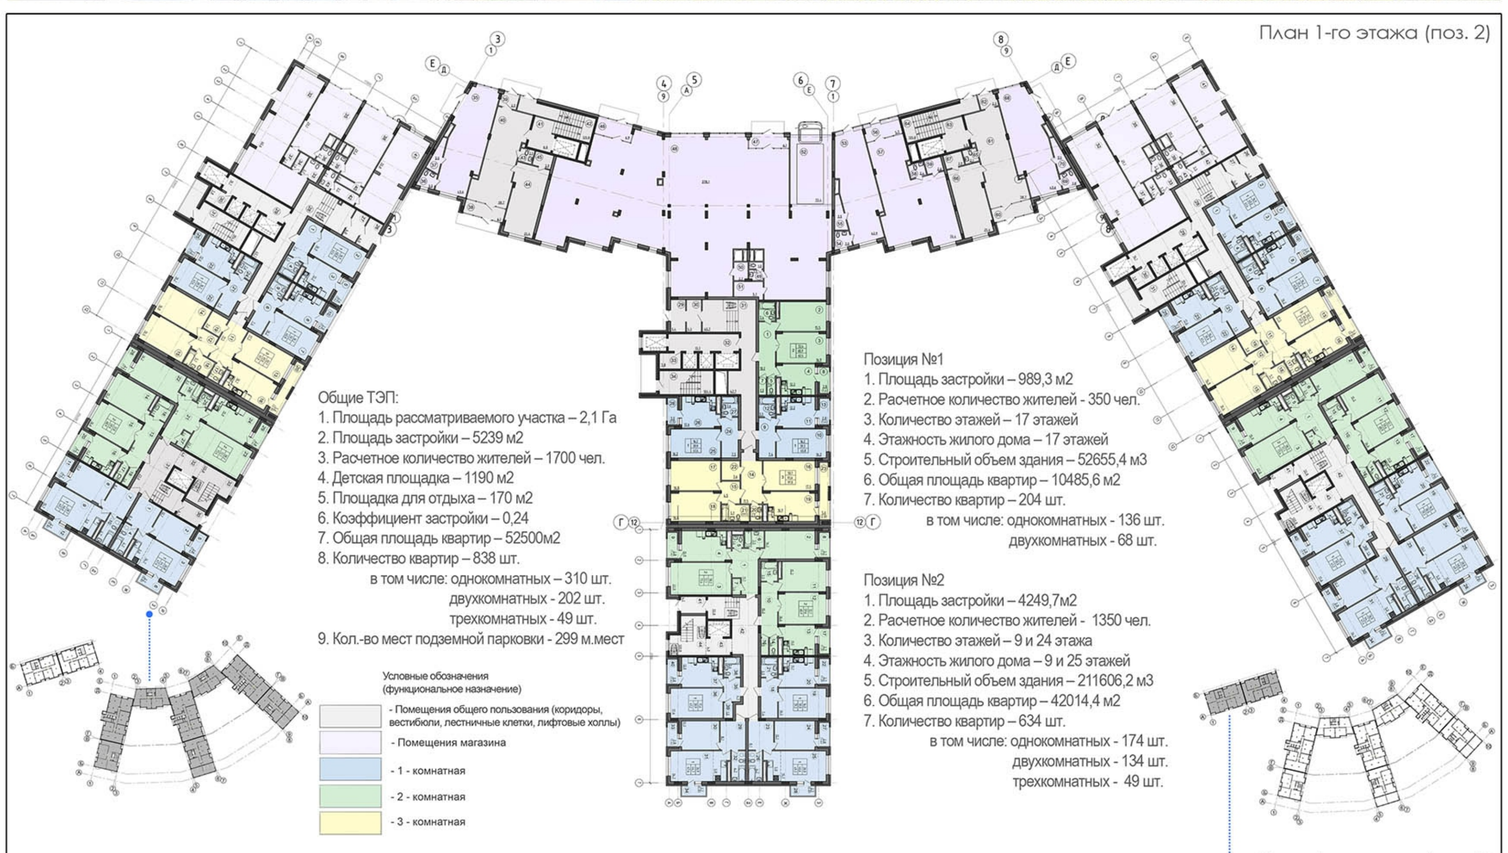

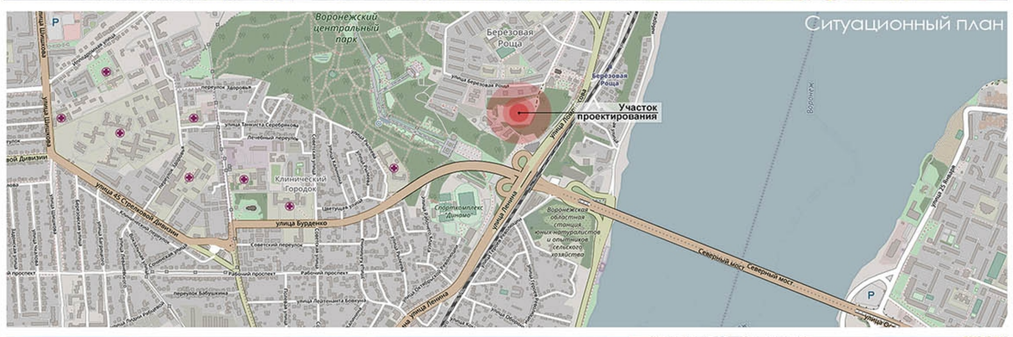

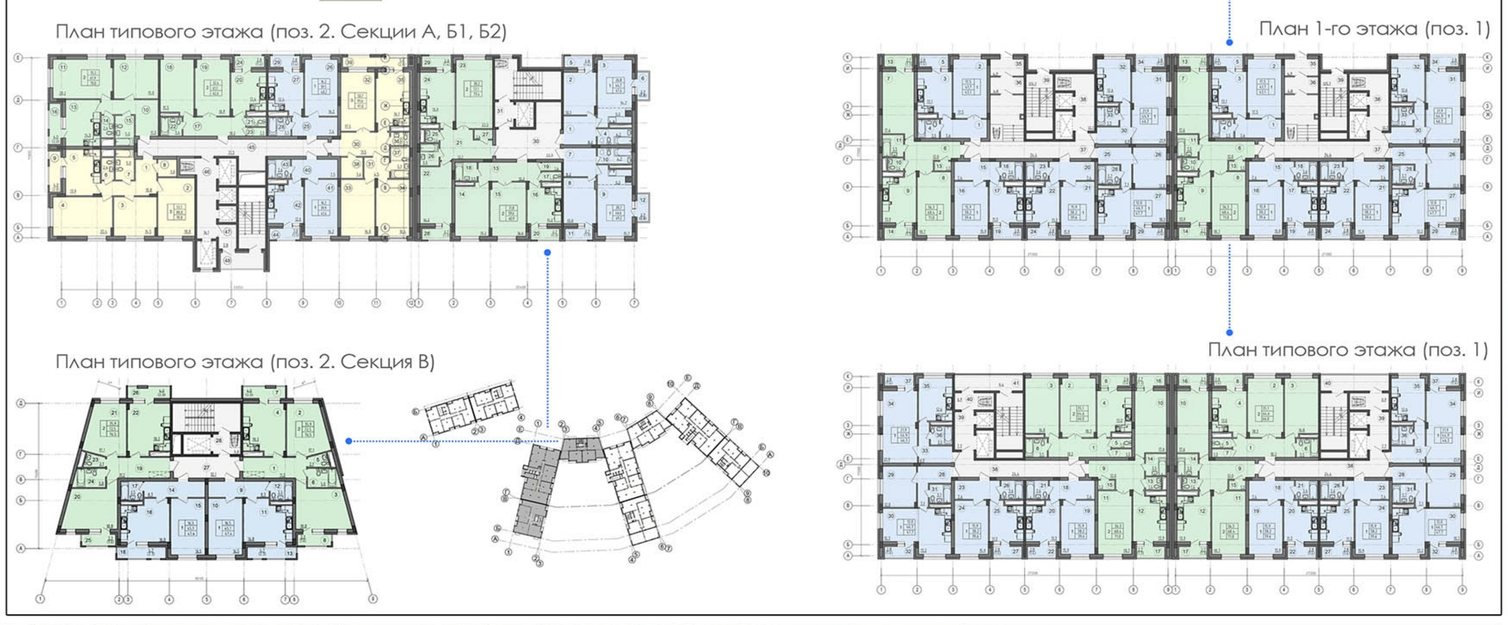

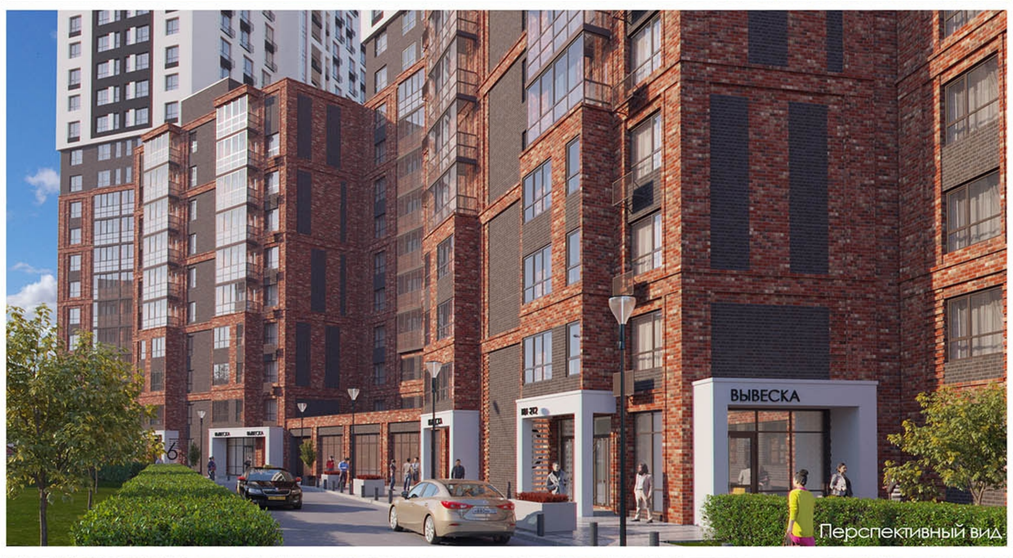

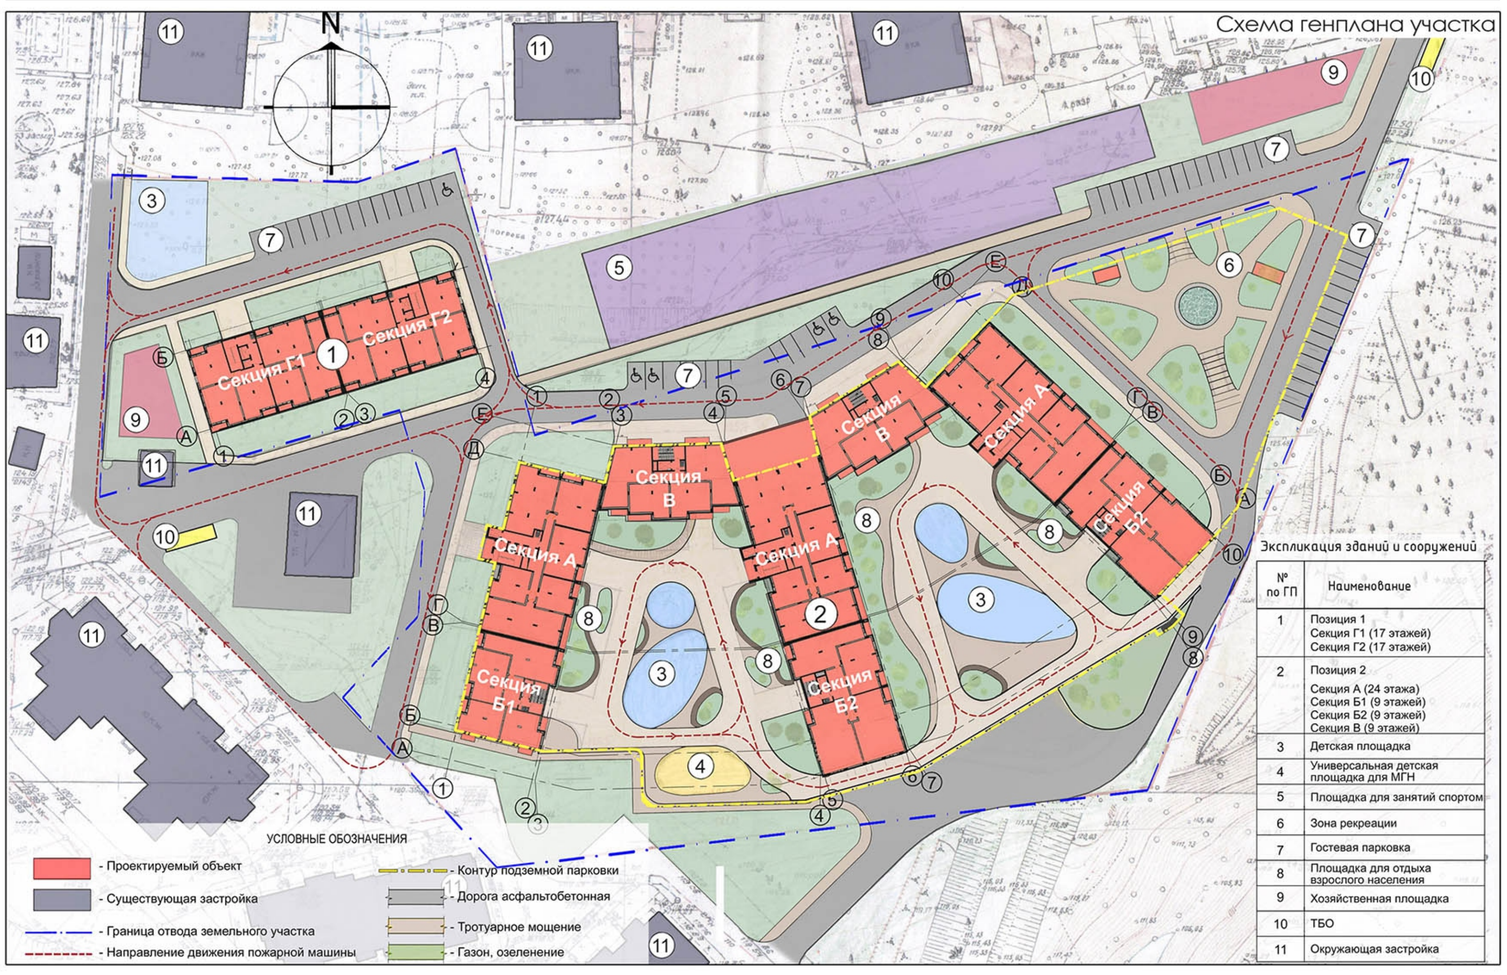

Экспликация зданий и сооружений

№ по ГП	Наименование
1	Позиция 1 Секция Г1 (17 этажей) Секция Г2 (17 этажей)
2	Позиция 2 Секция А (24 этажа) Секция Б1 (9 этажей) Секция Б2 (9 этажей) Секция В (9 этажей)
3	Детская площадка
4	Универсальная детская площадка для МГН
5	Площадка для занятий спортом
6	Зона рекреации
7	Гостевая парковка
8	Площадка для отдыха взрослого населения
9	Хозяйственная площадка
10	ТБО
11	Окружающая застройка

Врисовка в существующую ситуацию(Общий вид)