



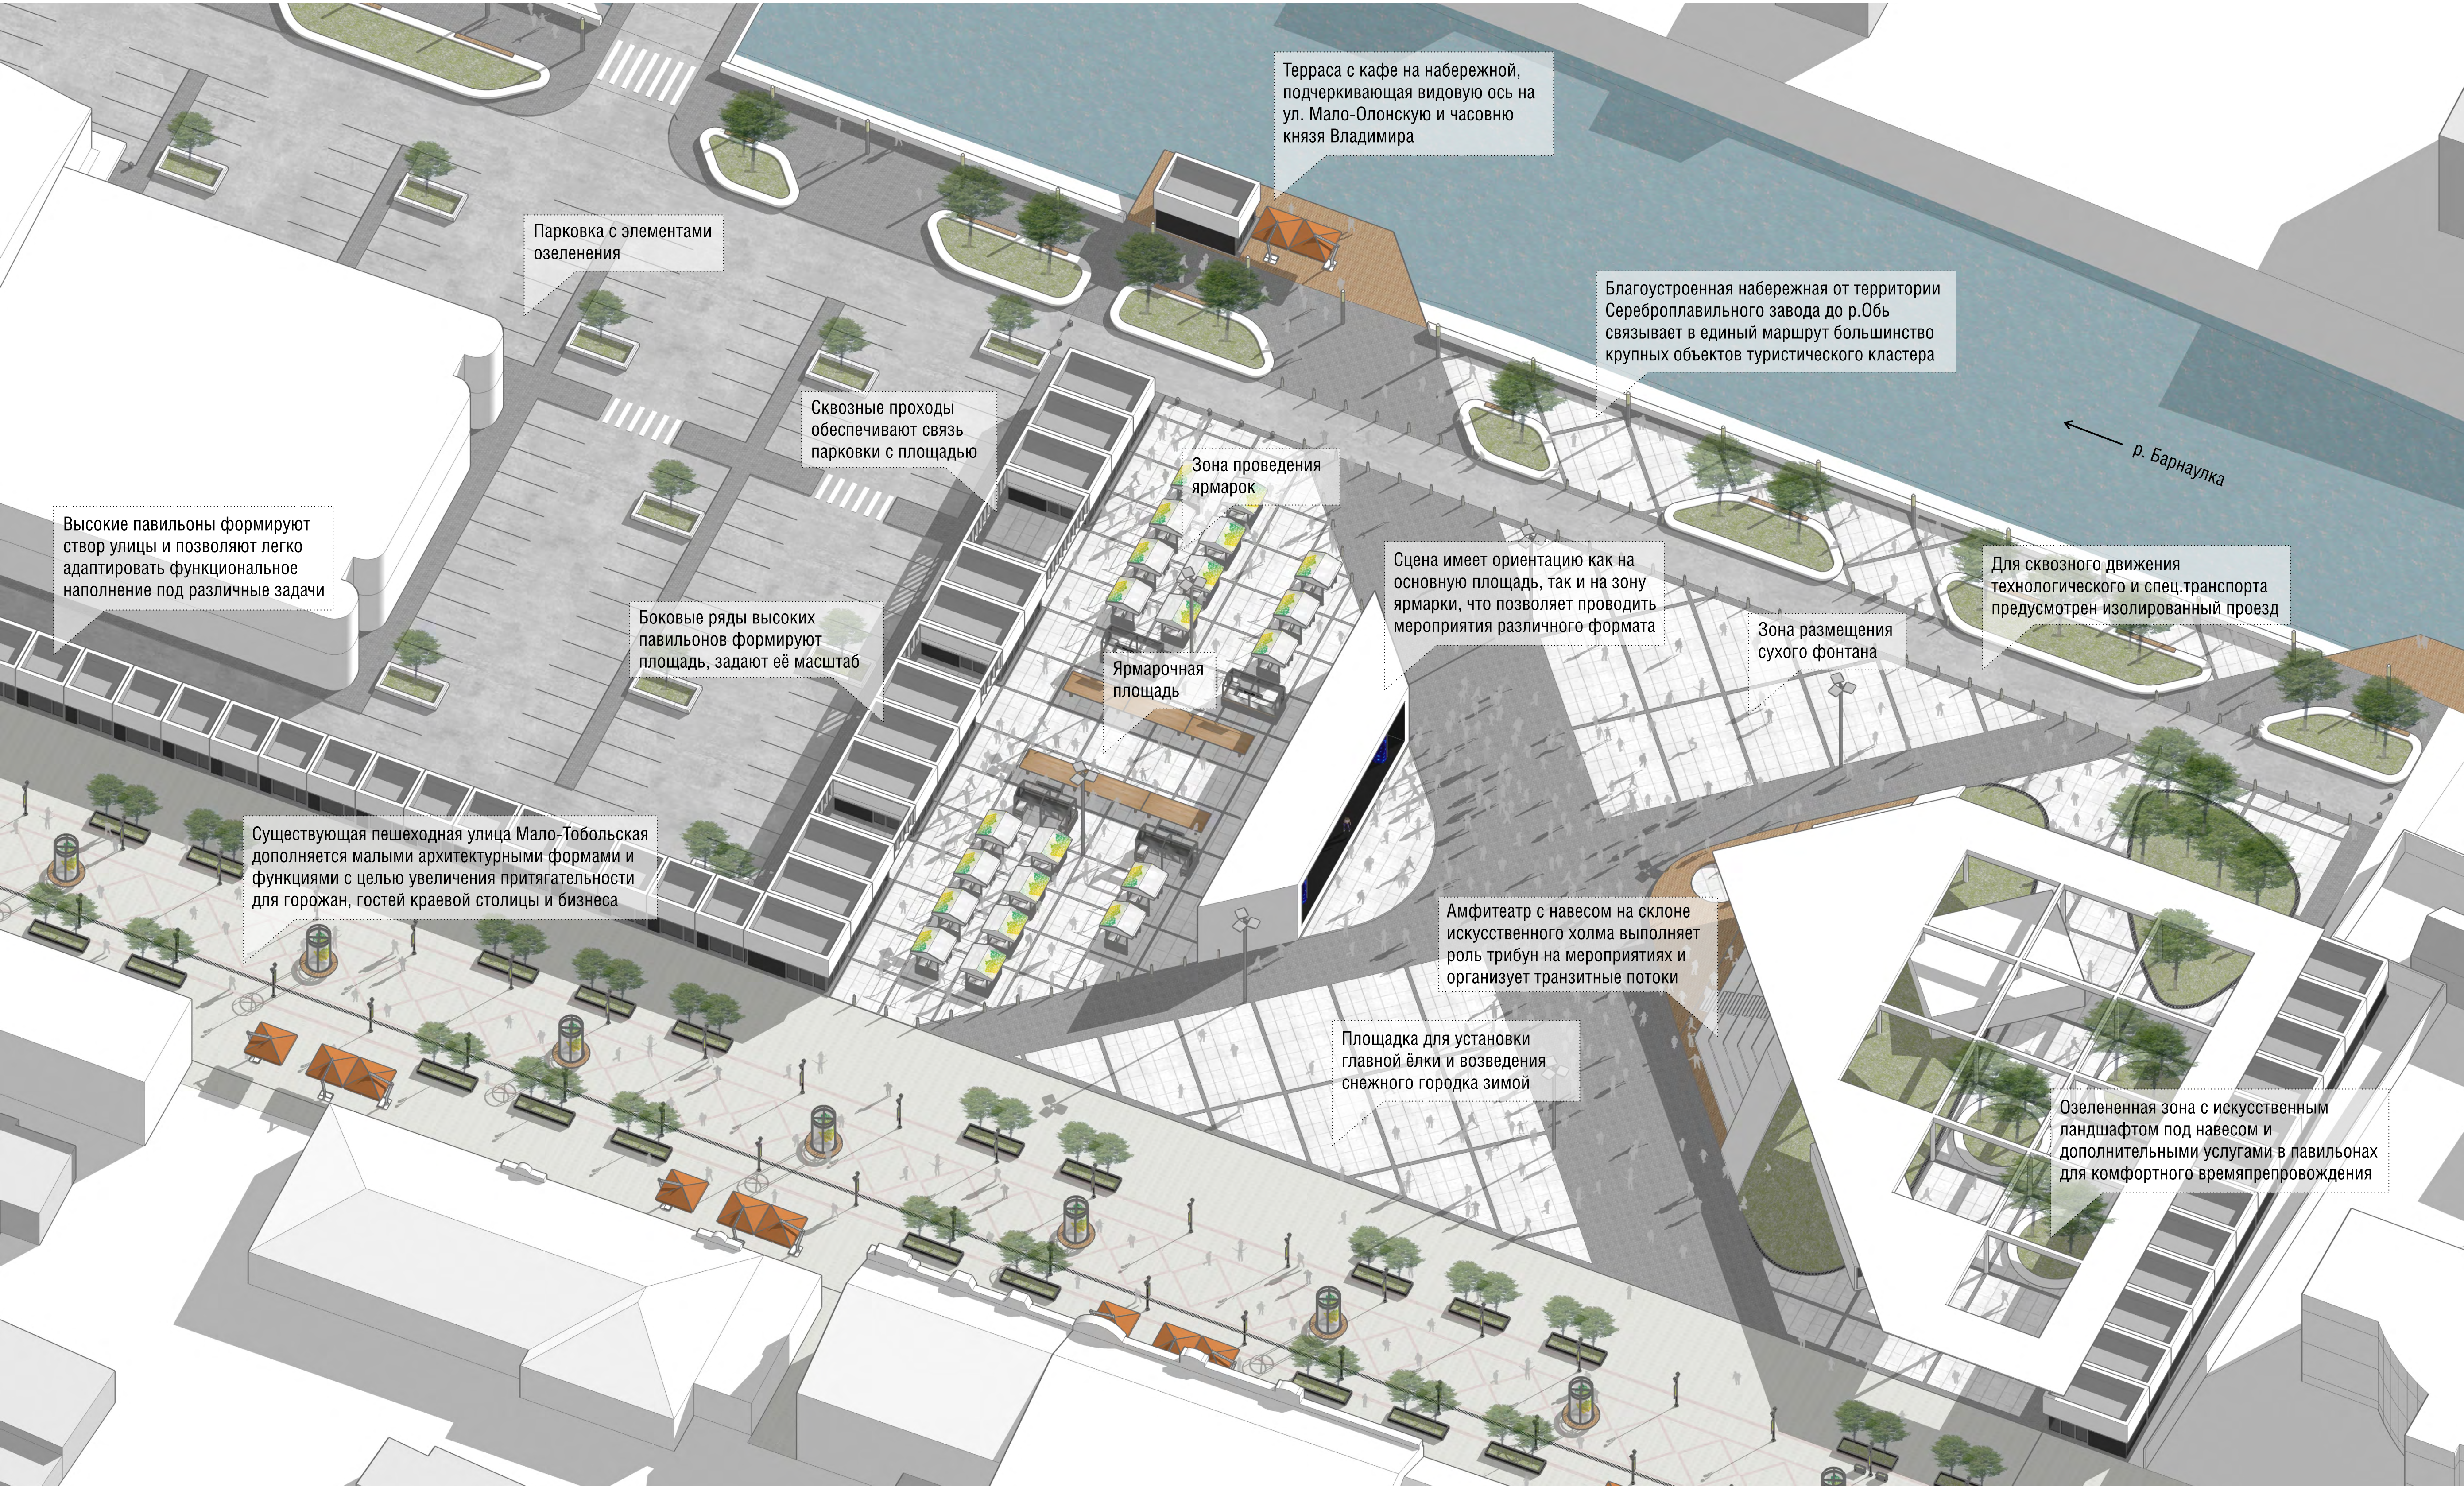


КОНЦЕПЦИЯ ФОРМИРОВАНИЯ НОВОЙ ГОРОДСКОЙ ПЛОЩАДИ В ТУРИСТИЧЕСКОМ КЛАСТЕРЕ БАРНАУЛА

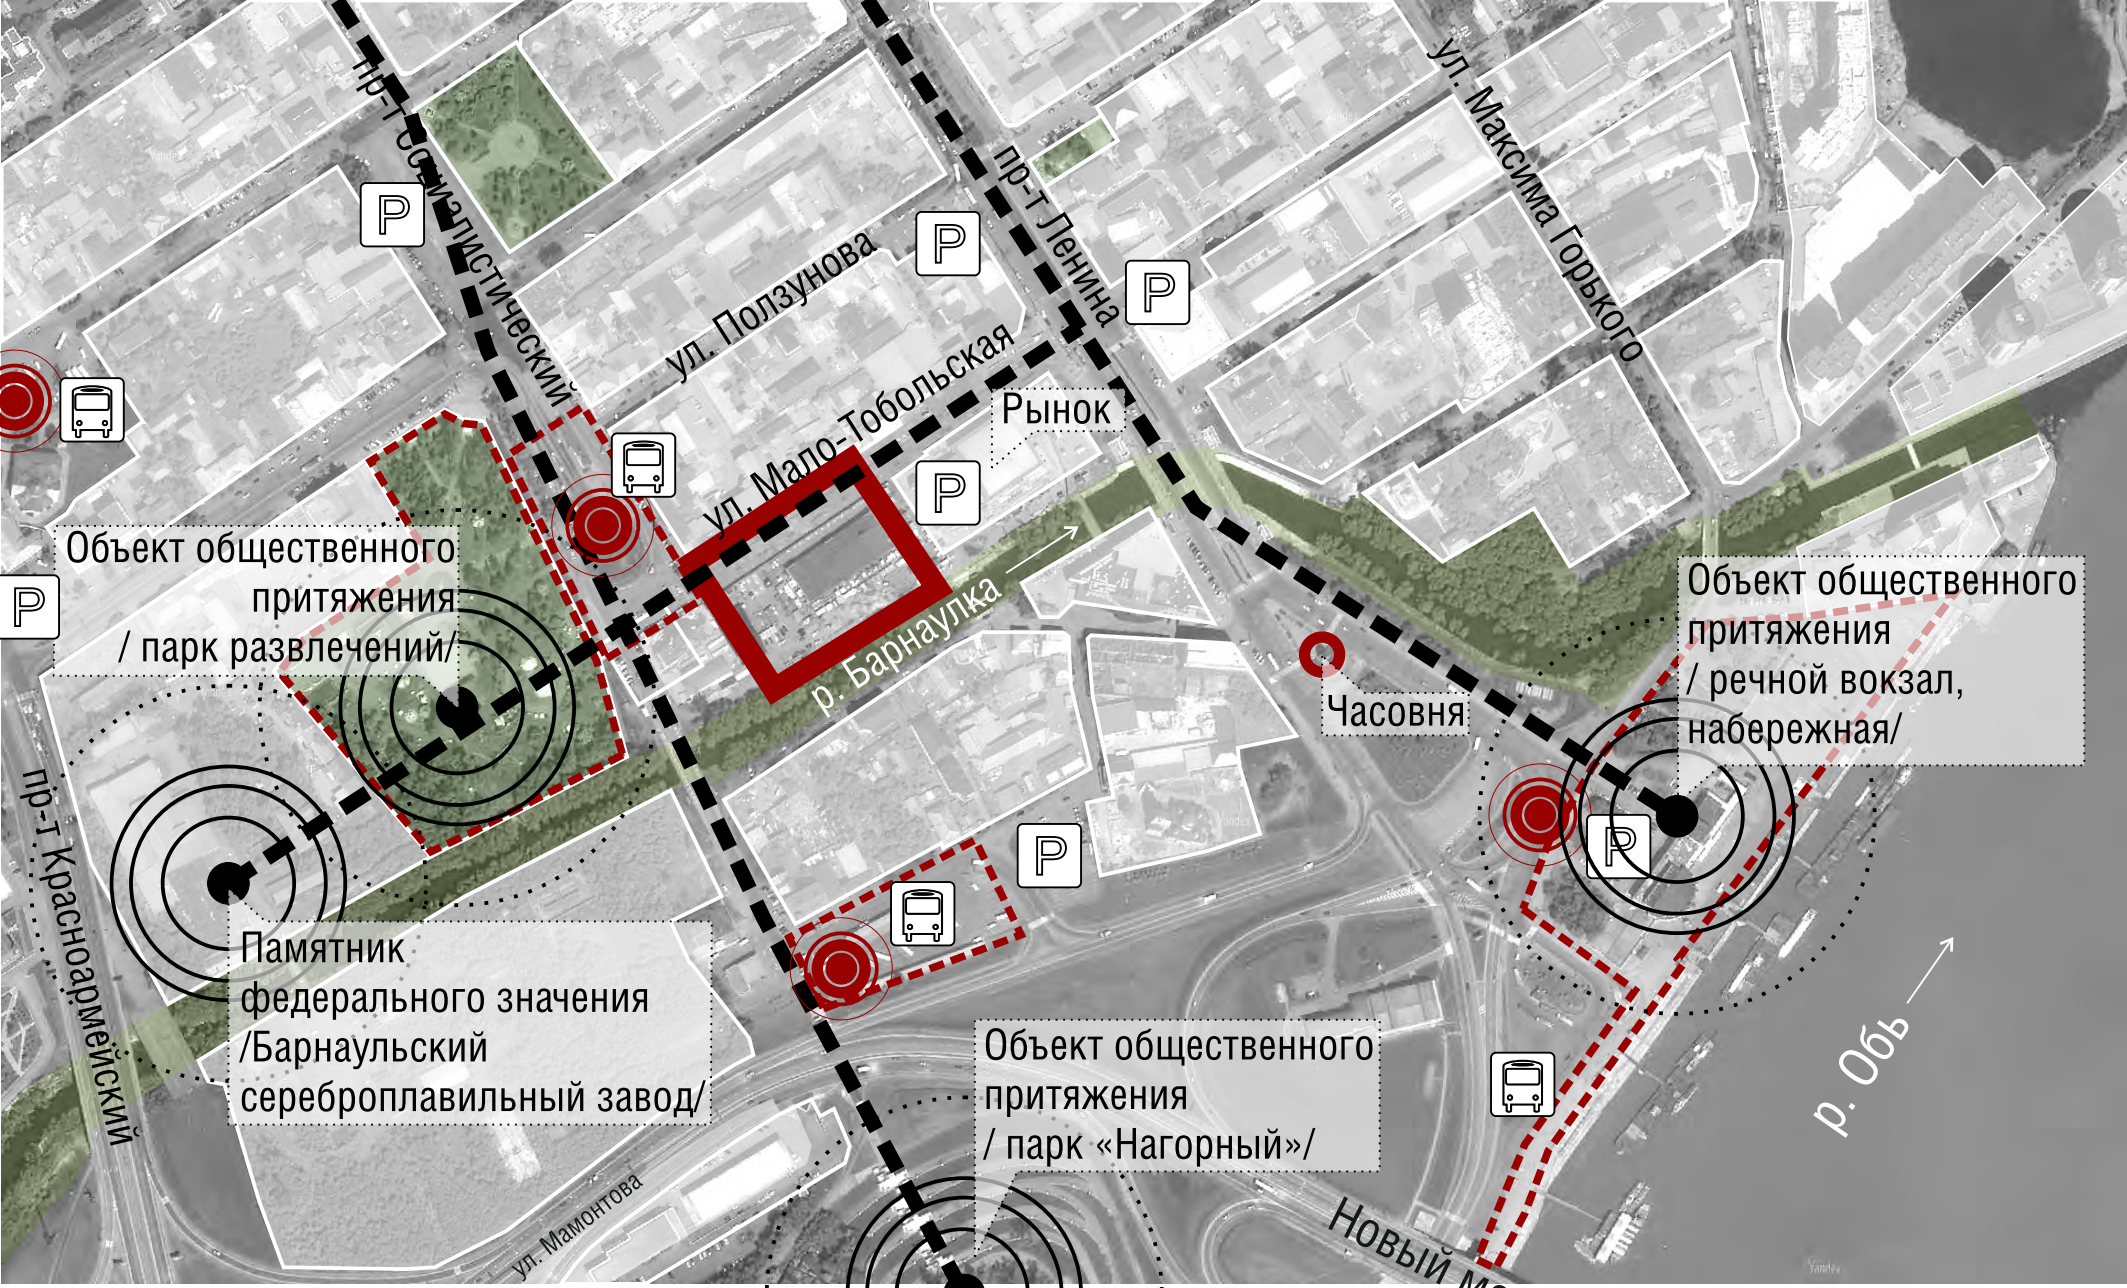

АКТУАЛЬНОСТЬ
В рамках концепции были разработаны: прилегающая территория вокруг здания рынка, бывшая базарная площадь, примыкающая к существующей пешеходной улице Мало-Тобольская и фрагмент набережной реки Барнаулки. Это важные для города точки в границах туристического кластера. В этом месте необходимо сформировать новое общественное ядро - городскую площадь. Будущая площадь должна стать новым центром проведения общественных мероприятий и праздников. Пешеходная улица не только осуществляет связь с площадью, но должна стать важной рекреационно-досуговой точкой в исторической части города. Обе территории влияют на формирование общего впечатления от города, к ним необходимо активно привлекать население. Поэтому вышеуказанные территории нуждаются в реновации. Подобные общественные пространства призваны налаживать социальные связи и провоцировать соответствующие активности - культурные, спортивные, досуговые, что в конечном итоге приведёт к повышению уровня комфорта, безопасности и экономического процветанию.



КОНЦЕПЦИЯ ПРОСТРАНСТВЕННОЙ ОРГАНИЗАЦИИ ПЛОЩАДИ
Территория имеет несколько особенностей. С одной стороны к ней вплотную примыкает здание рынка, от которого необходимо отделиться буферной зоной. С другой стороны протекает р. Барнаулка, к которой нужно обеспечить комфортный доступ горожан. Пространство площади не организовано сплошной застройкой, что осложняет формирование целостного восприятия данной территории. Тип пространства - интегрированное (одно переходит в другое). Улица в площадь, площадь в набережную. Площадь имеет несколько входов с разных сторон, поэтому различные активности распределены по периметру в павильонах, фланкирующих пространство площади с двух сторон, тем самым основная зона открытого пространства для проведения массовых мероприятий располагается в центре на пересечении линий входов с пешеходной улицы Мало-Тобольская. И, наконец, в окрестности площади есть существующие точки активности, которые не менее важно учесть. Тем самым необходимо сохранить сквозной проход через площадь во все стороны.

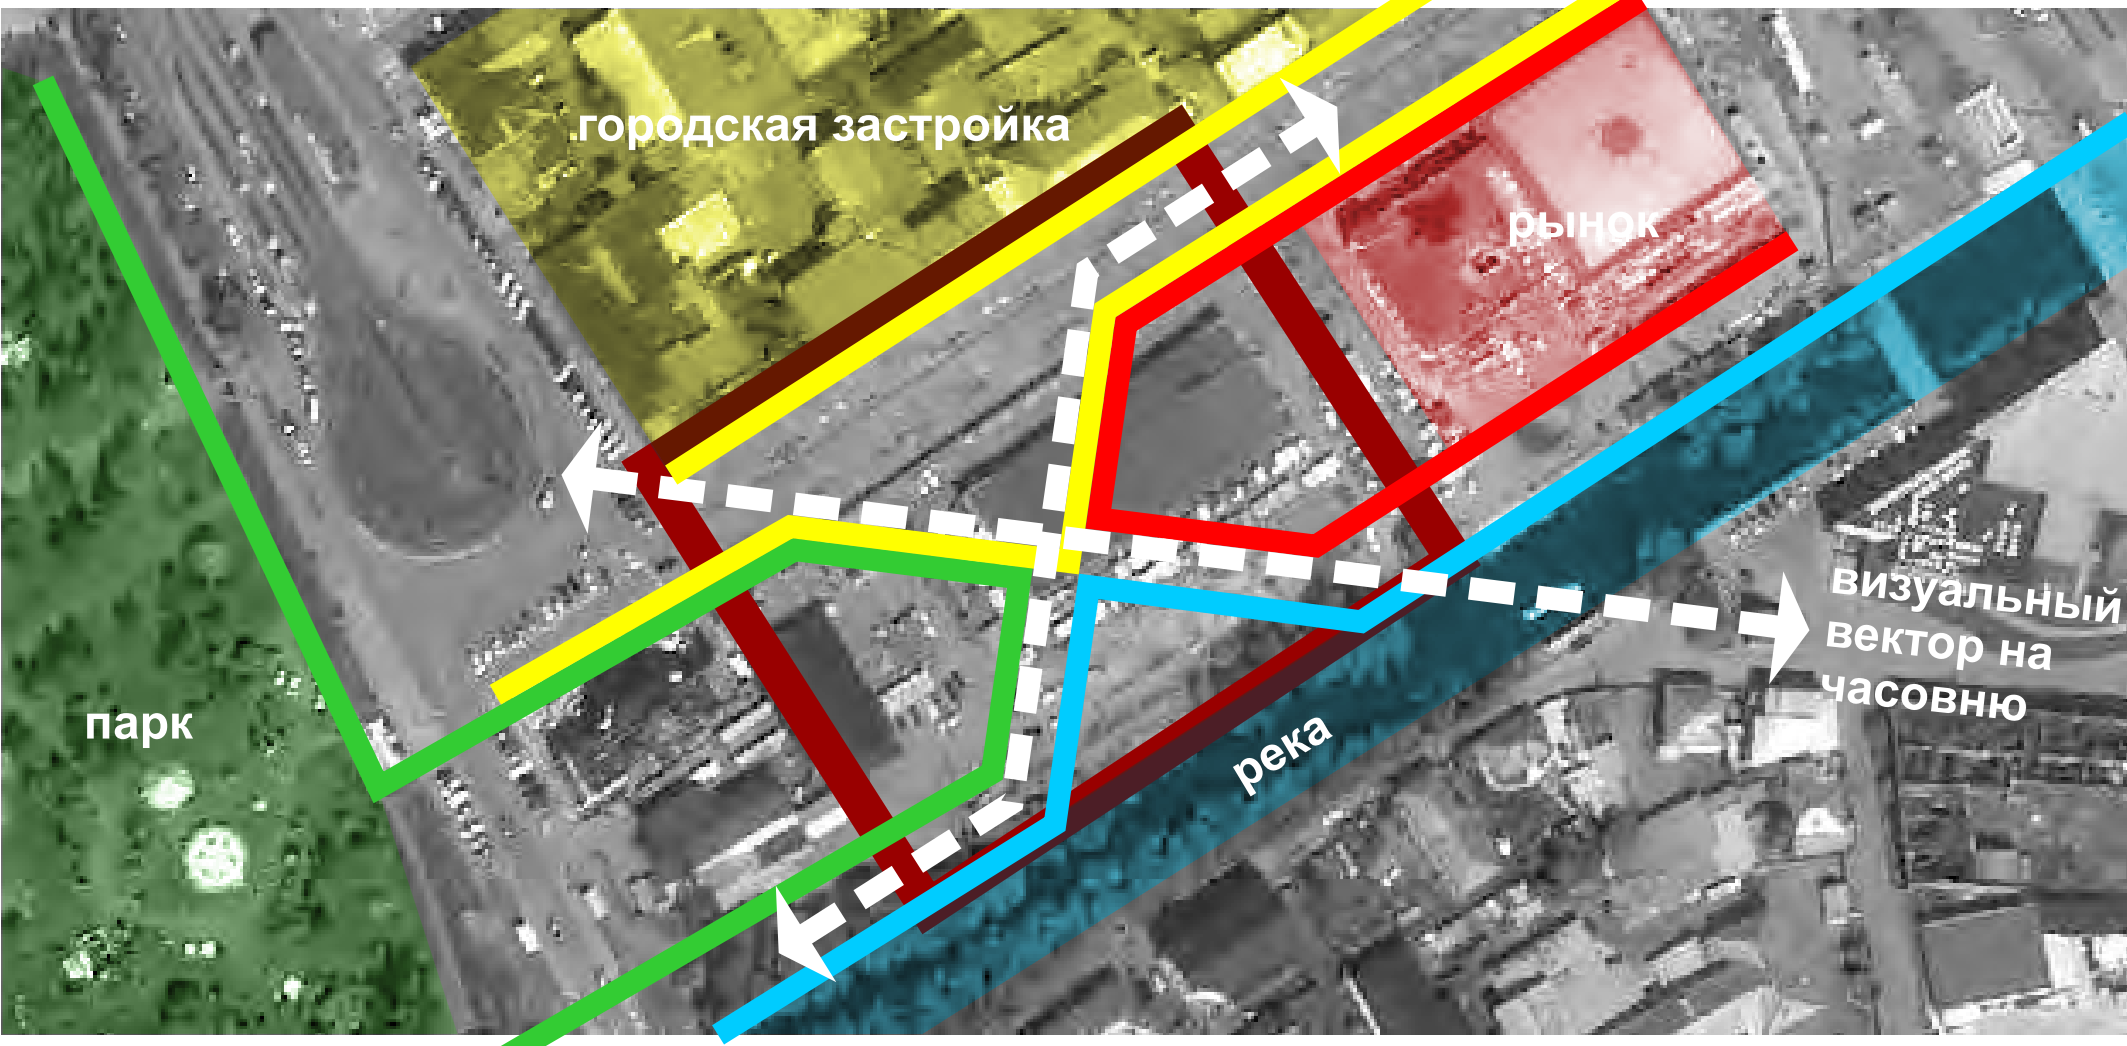

Кафе удобно расположено и имеет возможность обслуживать не только находящихся на площади, но и проходящих мимо людей. При этом, уличные столики отделены от людей в центре площади и не мешают проводить мероприятия. Предусмотрены и другие функции, которые привлекают людей во время отсутствия общественных праздников - это павильон со столиками для игры в шахматы и настольные игры, качели, сухой фонтан, амфитеатр и другие. Глобально площадь делится на несколько частей: зона активного отдыха, зона тихого, более спокойного отдыха. А для придания площади уюта предлагается посадка растений, не требующих постоянного пристального ухода и ежегодной высадки. Это луговые травы, которые хорошо смотрятся и летом, и зимой и среднестебельные деревья, хорошо приспособленные к условиям городской среды.

ОРГАНИЗАЦИЯ ПЛОЩАДИ ЗИМОЙ
В зимнее время в центре площади на месте летнего сухого фонтана организуется каток с прокатом оборудования. Рождественская ель располагается на границе площади и улицы Мало-Тобольской таким образом, чтобы обеспечить её обзор со стороны проспекта Ленина. На сцене проводятся праздничные утренники, просмотр которых возможен с амфитеатра. Сцена может быть как разборная, так и стационарная для удобства эксплуатации. Ярмарка с сувенирами и новогодними товарами располагается за сценой и не препятствует проведению мероприятий и эксплуатации катка. Часть павильонов может быть задействована под хранение праздничного инвентаря и сборно-разборных конструкций, использующихся на площади в летнее время.

