



**ARCHITECTURE INTERIORS DESIGN**

Laboratory of Contemporary Architecture aims to applying ecological materials (wood, brick, and natural stones, metal) whenever appropriate. To attend every exterior/interior project of our laboratory we use the unique properties of metal in different applications, including but not limited to bearing structures, walling, trapezoid bars, and a lot of thick and thin decorative elements. You are welcome to evaluate use of metal in presented materials illustrated our achievements.

Sphere of activity:

- Architectural design
- Interior design
- Graphic design
- Photo design

Objects:

- Dwelling and public complexes and complexes
- Private residences
- Interior of public edifices
- Interior of dwelling

Preferable styles: Ecological Architecture, minimalism, high-tech, rationalism, the new modern


**RUSSIAN COMPANY**  
 190000, SPB, 200000  
 190000, SPB, 200000  
 190000, SPB, 200000  
 190000, SPB, 200000

# ЛАБОРАТОРИЯ СОВРЕМЕННОЙ АРХИТЕКТУРЫ





ДОМ 21 ВЕКА

ИНТЕЛЛЕКТУАЛЬНАЯ МОДУЛЬНАЯ ПРОФИЛЬНАЯ БОЛОЧКА + ПОЛИ ФУНКЦИОНАЛЬНАЯ КОМПЛЕКТАЦИЯ + ТЕХНОЛОГИЯ КОНВЕРВЕРНОЙ СБОРКИ

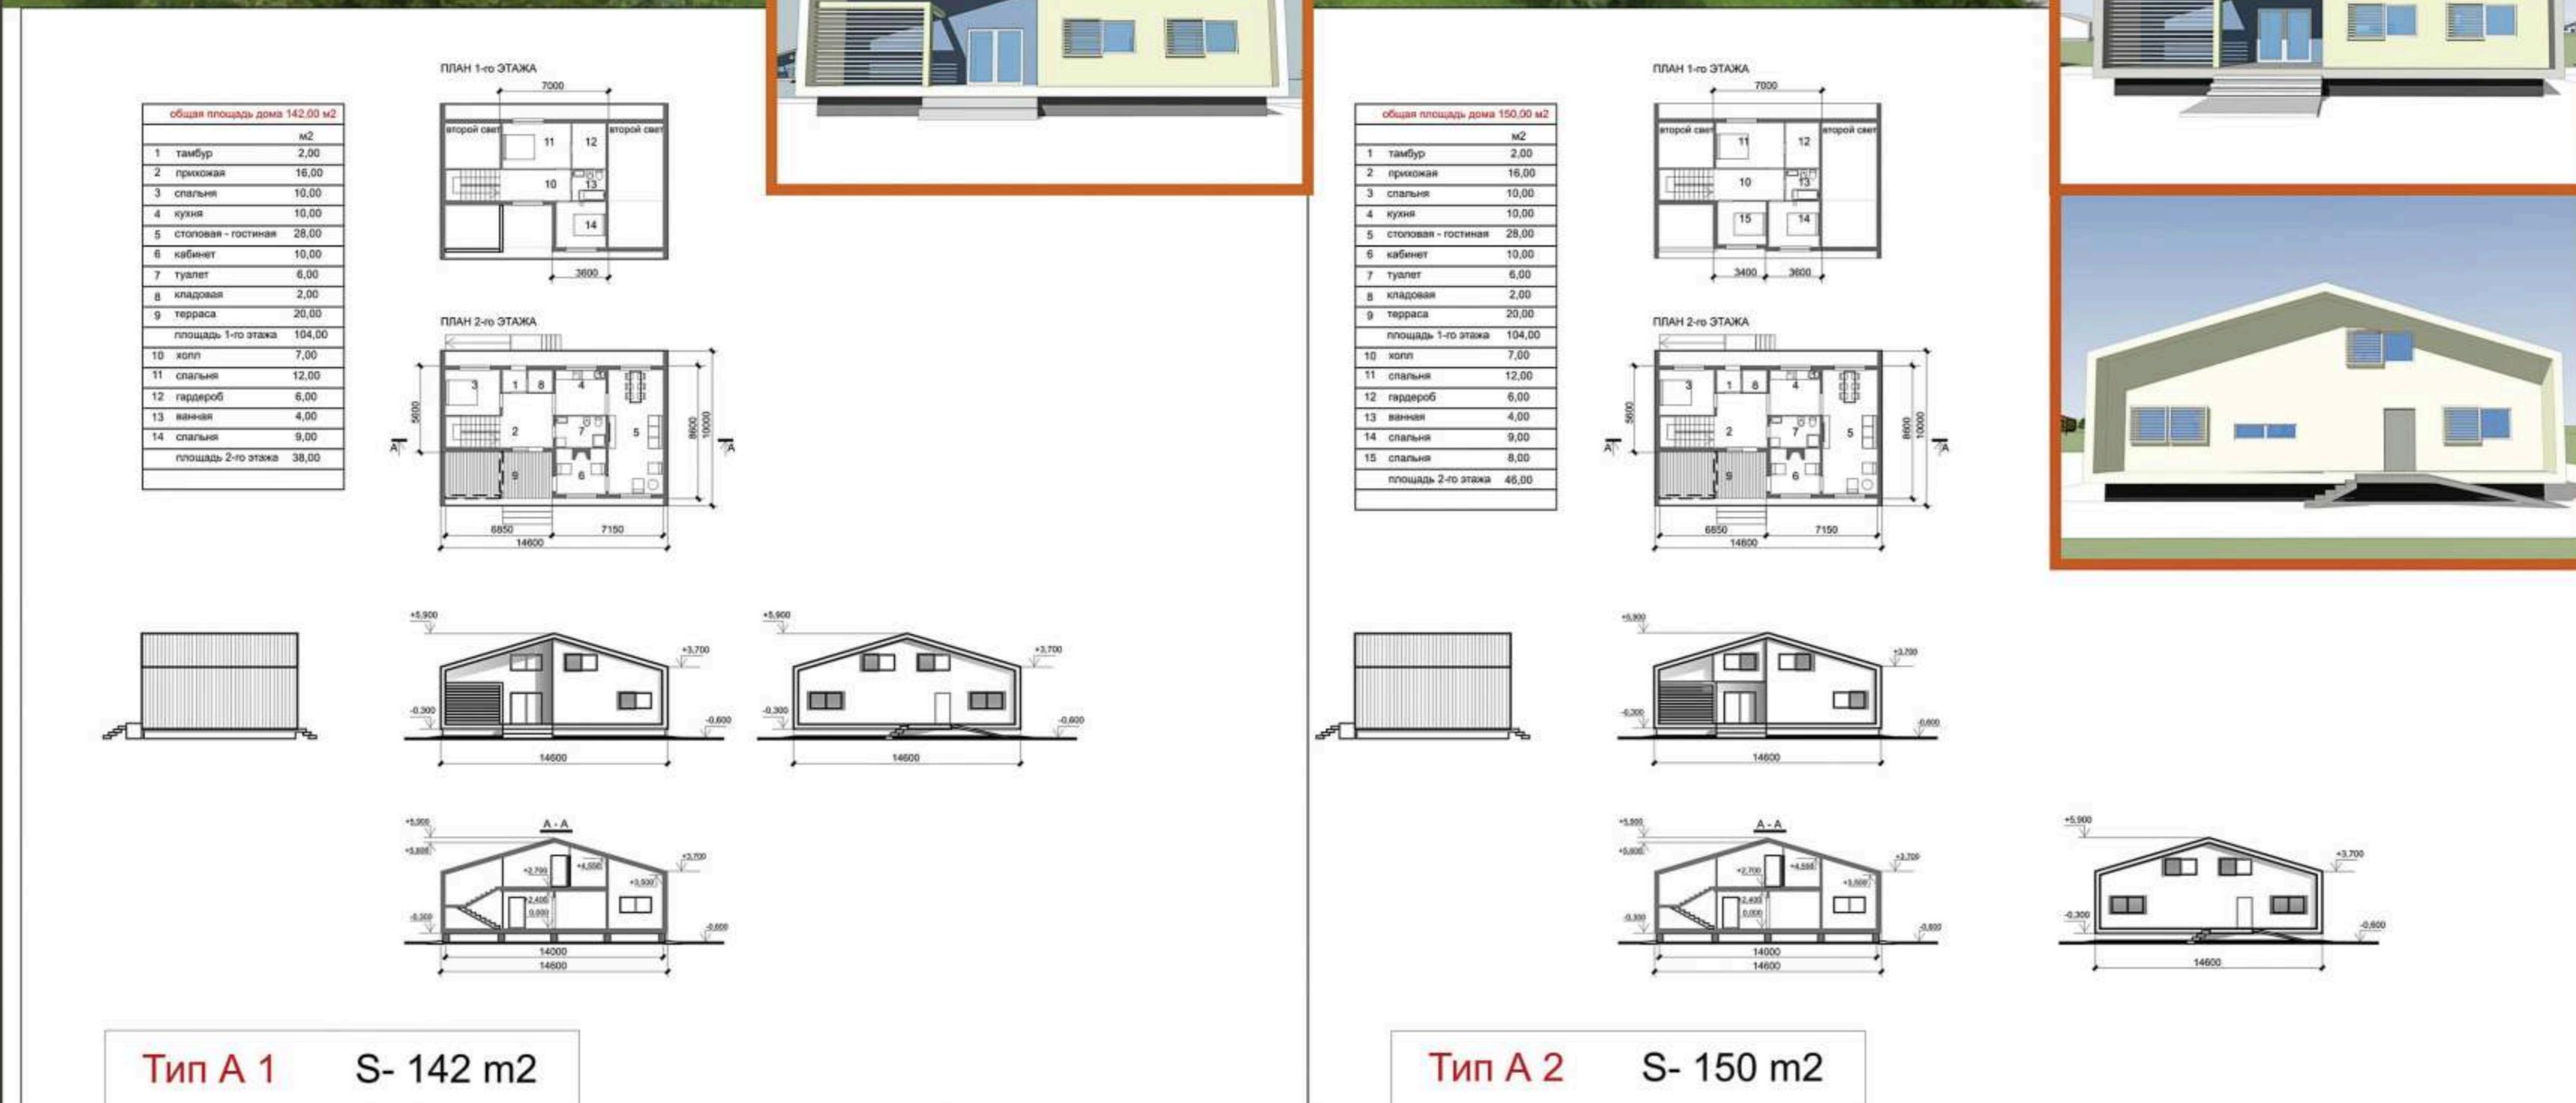

Тип А 1 S- 142 m2

Тип А 2 S- 150 m2

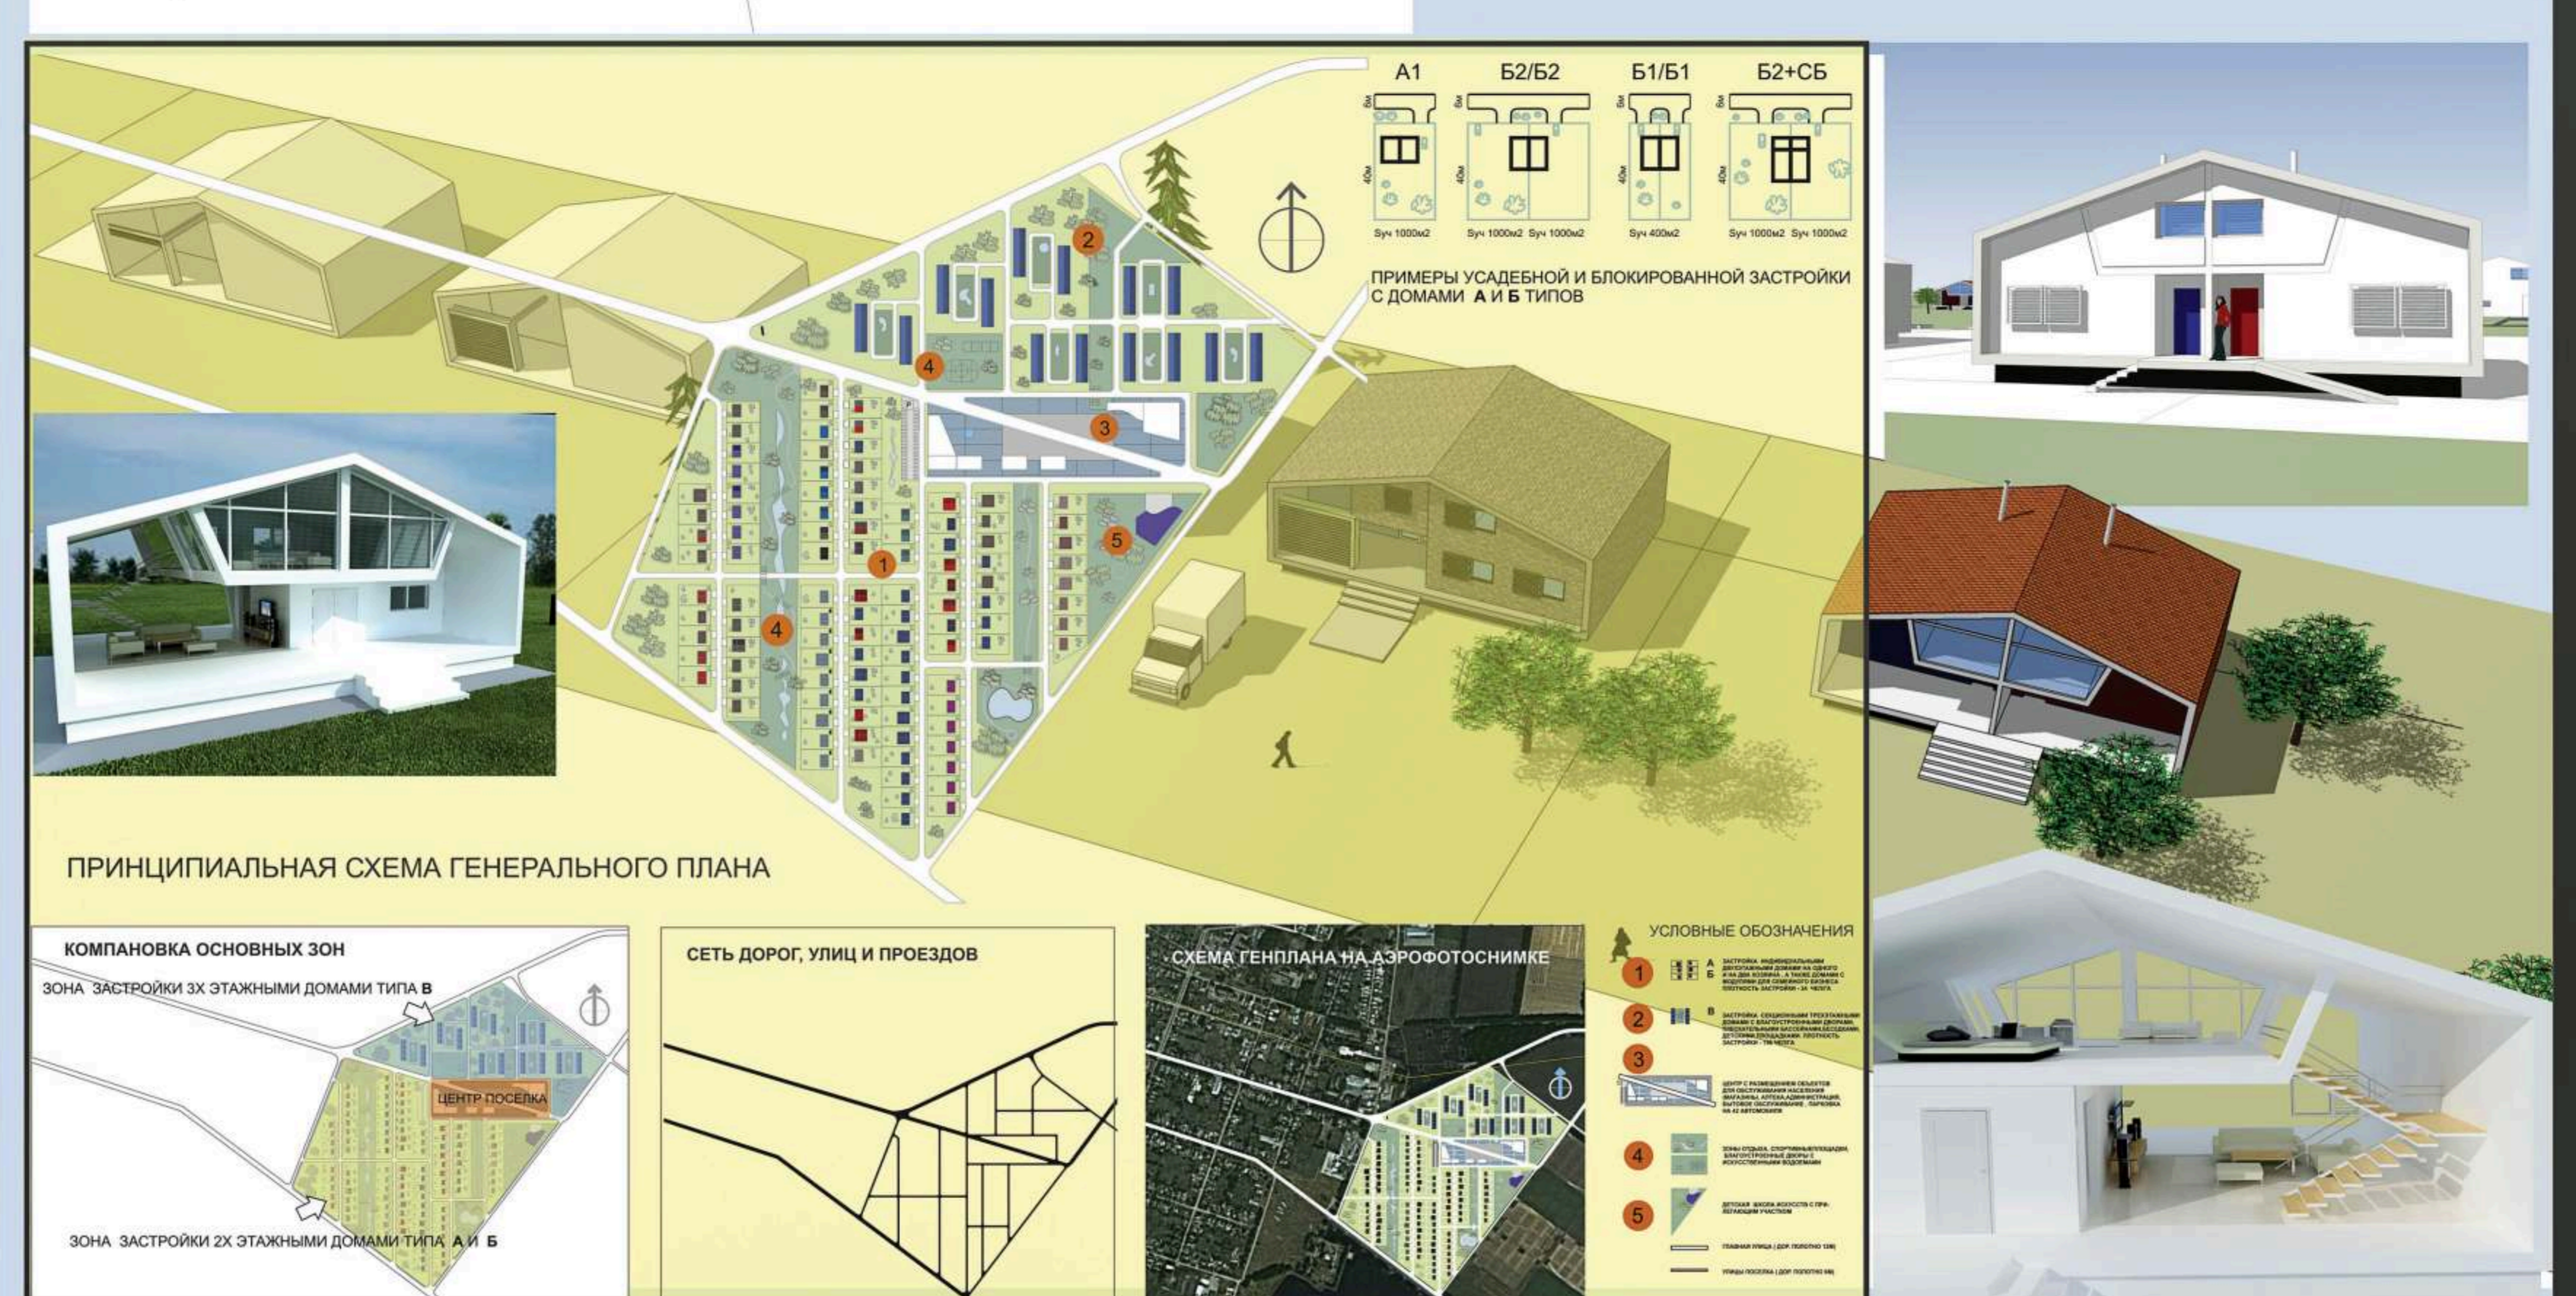

ПРИНЦИПИАЛЬНАЯ СХЕМА ГЕНЕРАЛЬНОГО ПЛАНА


КОМПАНОВКА ОСНОВНЫХ ЗОН

СЕТЬ ДОРОГ, УЛИЦ И ПРОЕЗДОВ

СХЕМА ГЕНПЛАНА НА АЭРОФОТОСНИМКЕ

УСЛОВНЫЕ ОБОЗНАЧЕНИЯ

ДОМ-ОБОЛОЧКА + ПОЛИФУНКЦИОНАЛЬНАЯ АДРЕСНАЯ КОМПЛЕКТАЦИЯ НАСТОЯЩЕЕ И БУДУЩЕЕ

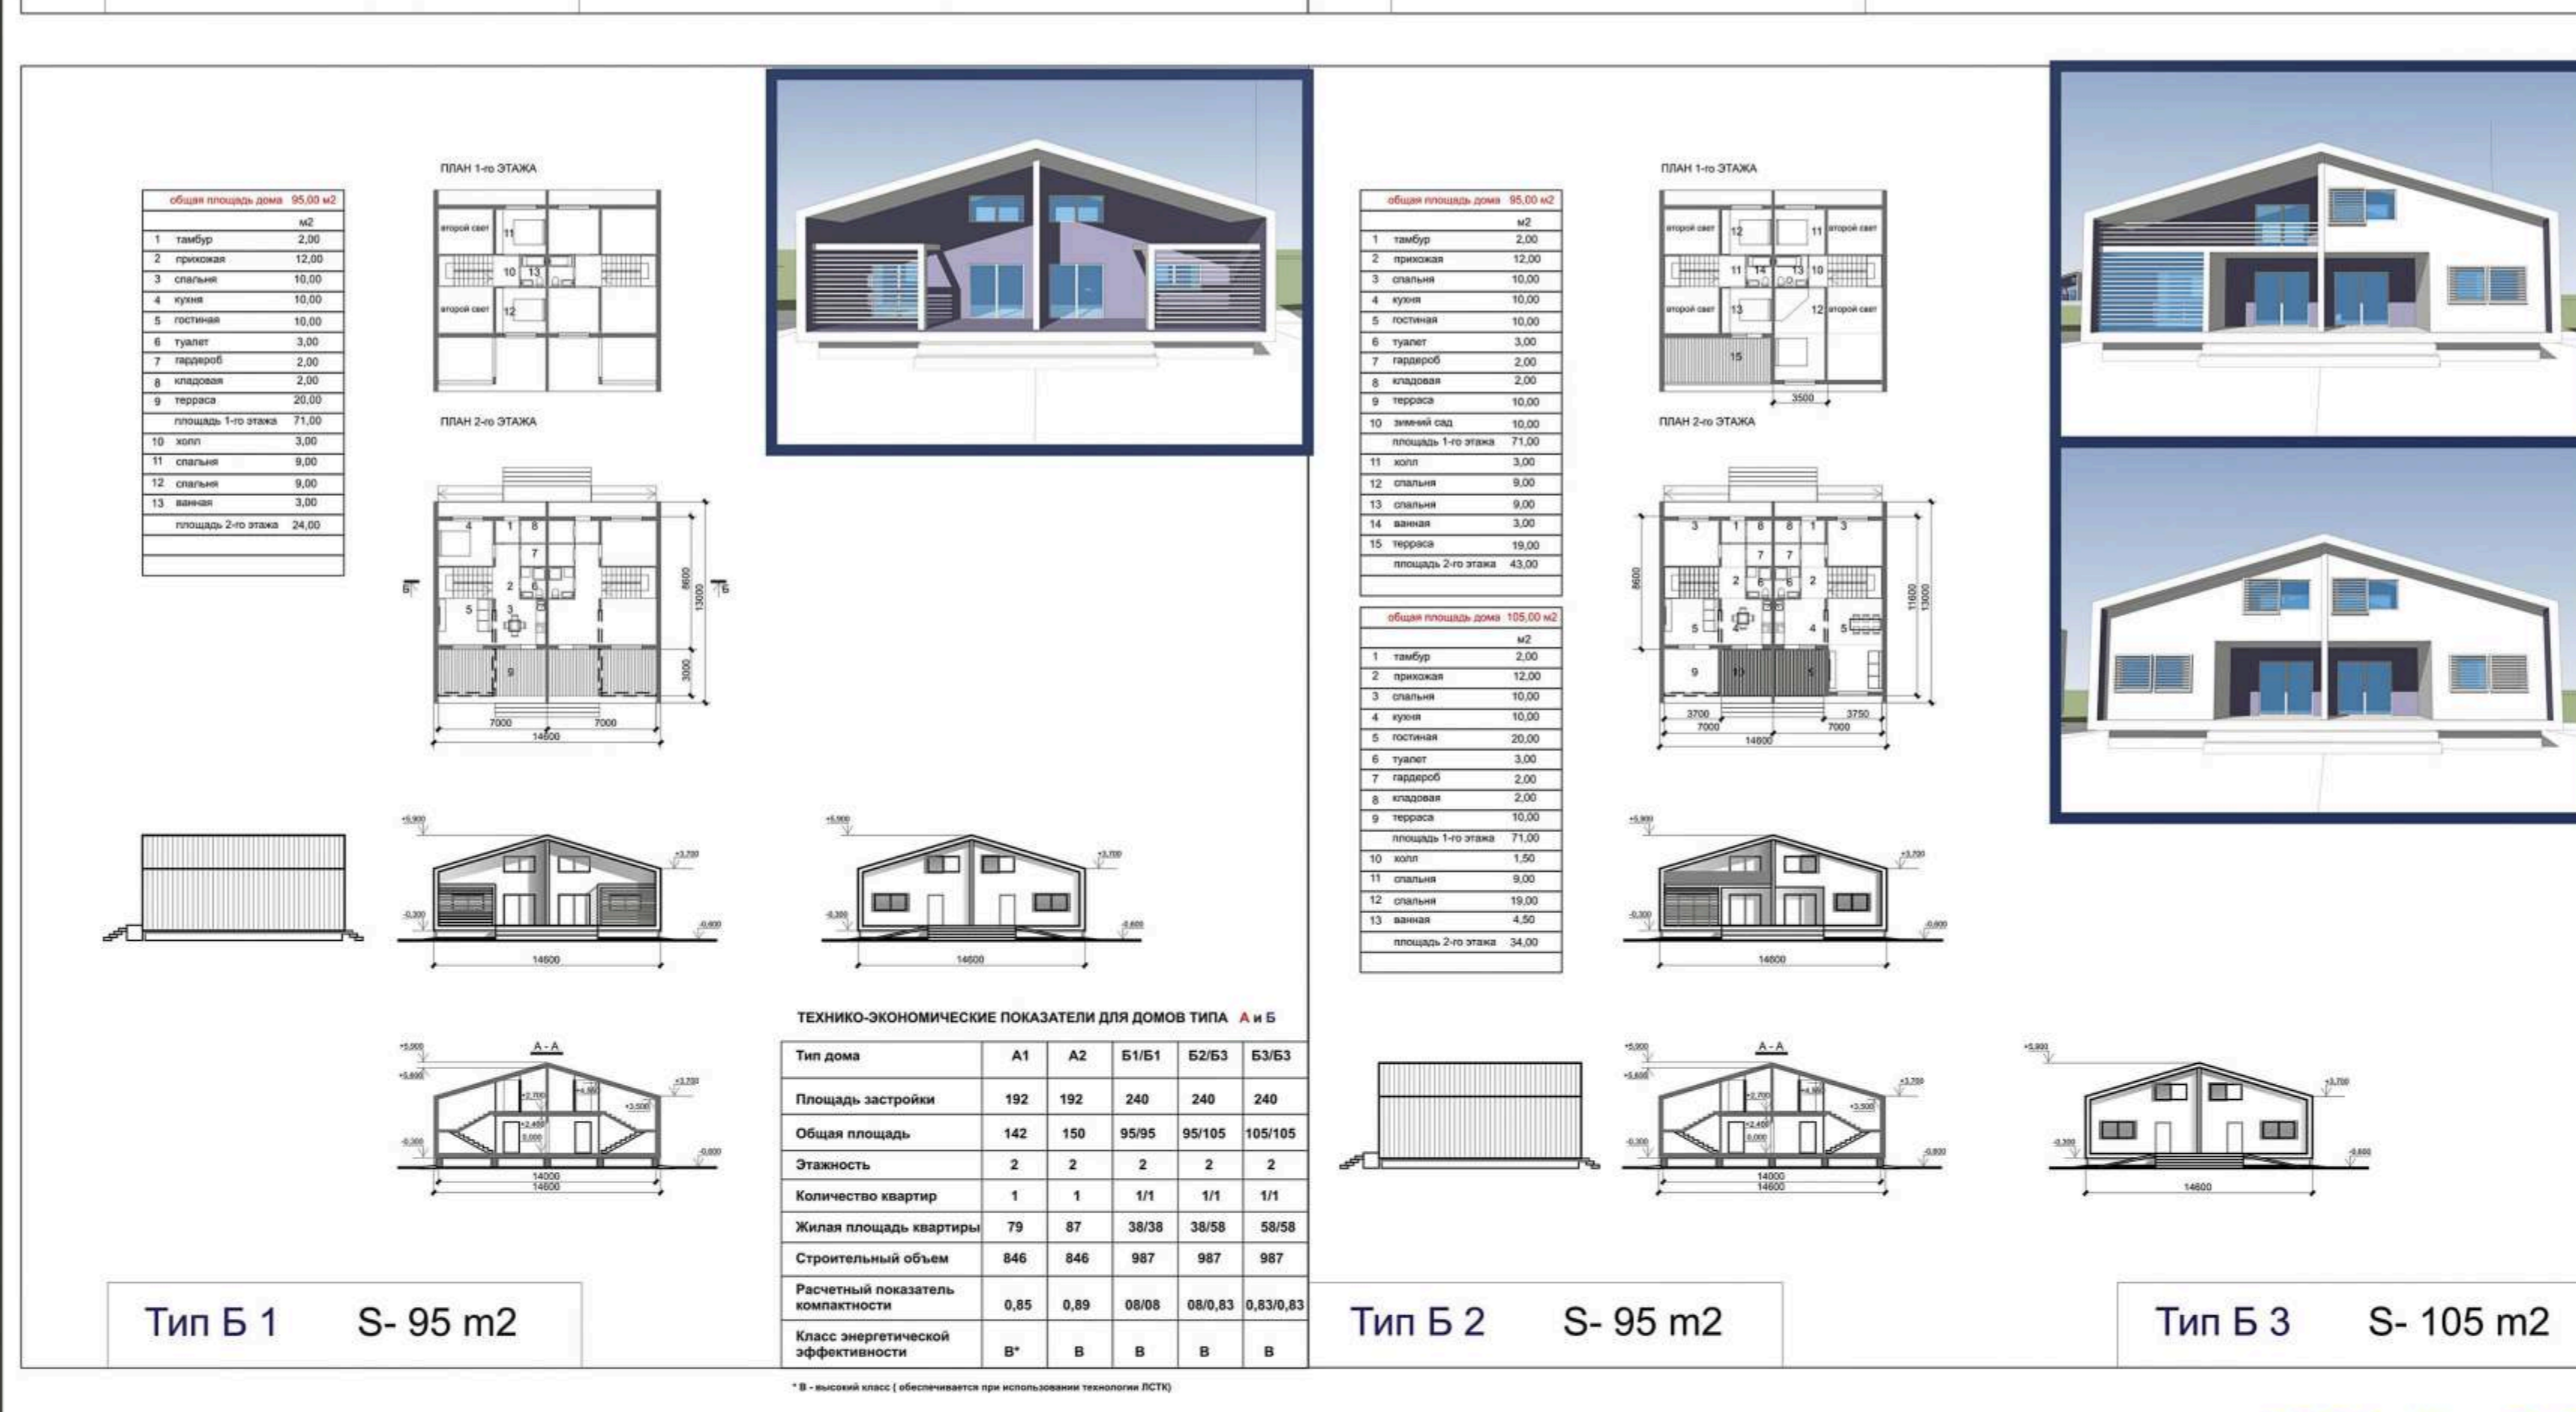


Тип Б 1 S- 95 m2

Тип Б 2 S- 95 m2

Тип Б 3 S- 105 m2

Тип дома	A1	A2	B1/B1	B2/B2	B3/B3
Площадь застройки	192	192	240	240	240
Общая площадь	142	150	95/95	95/105	105/105
Этажность	2	2	2	2	2
Количество квартир	1	1	1/1	1/1	1/1
Жилая площадь квартиры	78	87	38/38	38/38	38/38
Строительный объем	346	346	987	987	987
Расчетный коэффициент энергоэффективности	0,85	0,89	0,91/0,8	0,91/0,8	0,91/0,8
Класс энергоэффективности	B	B	B	B	B

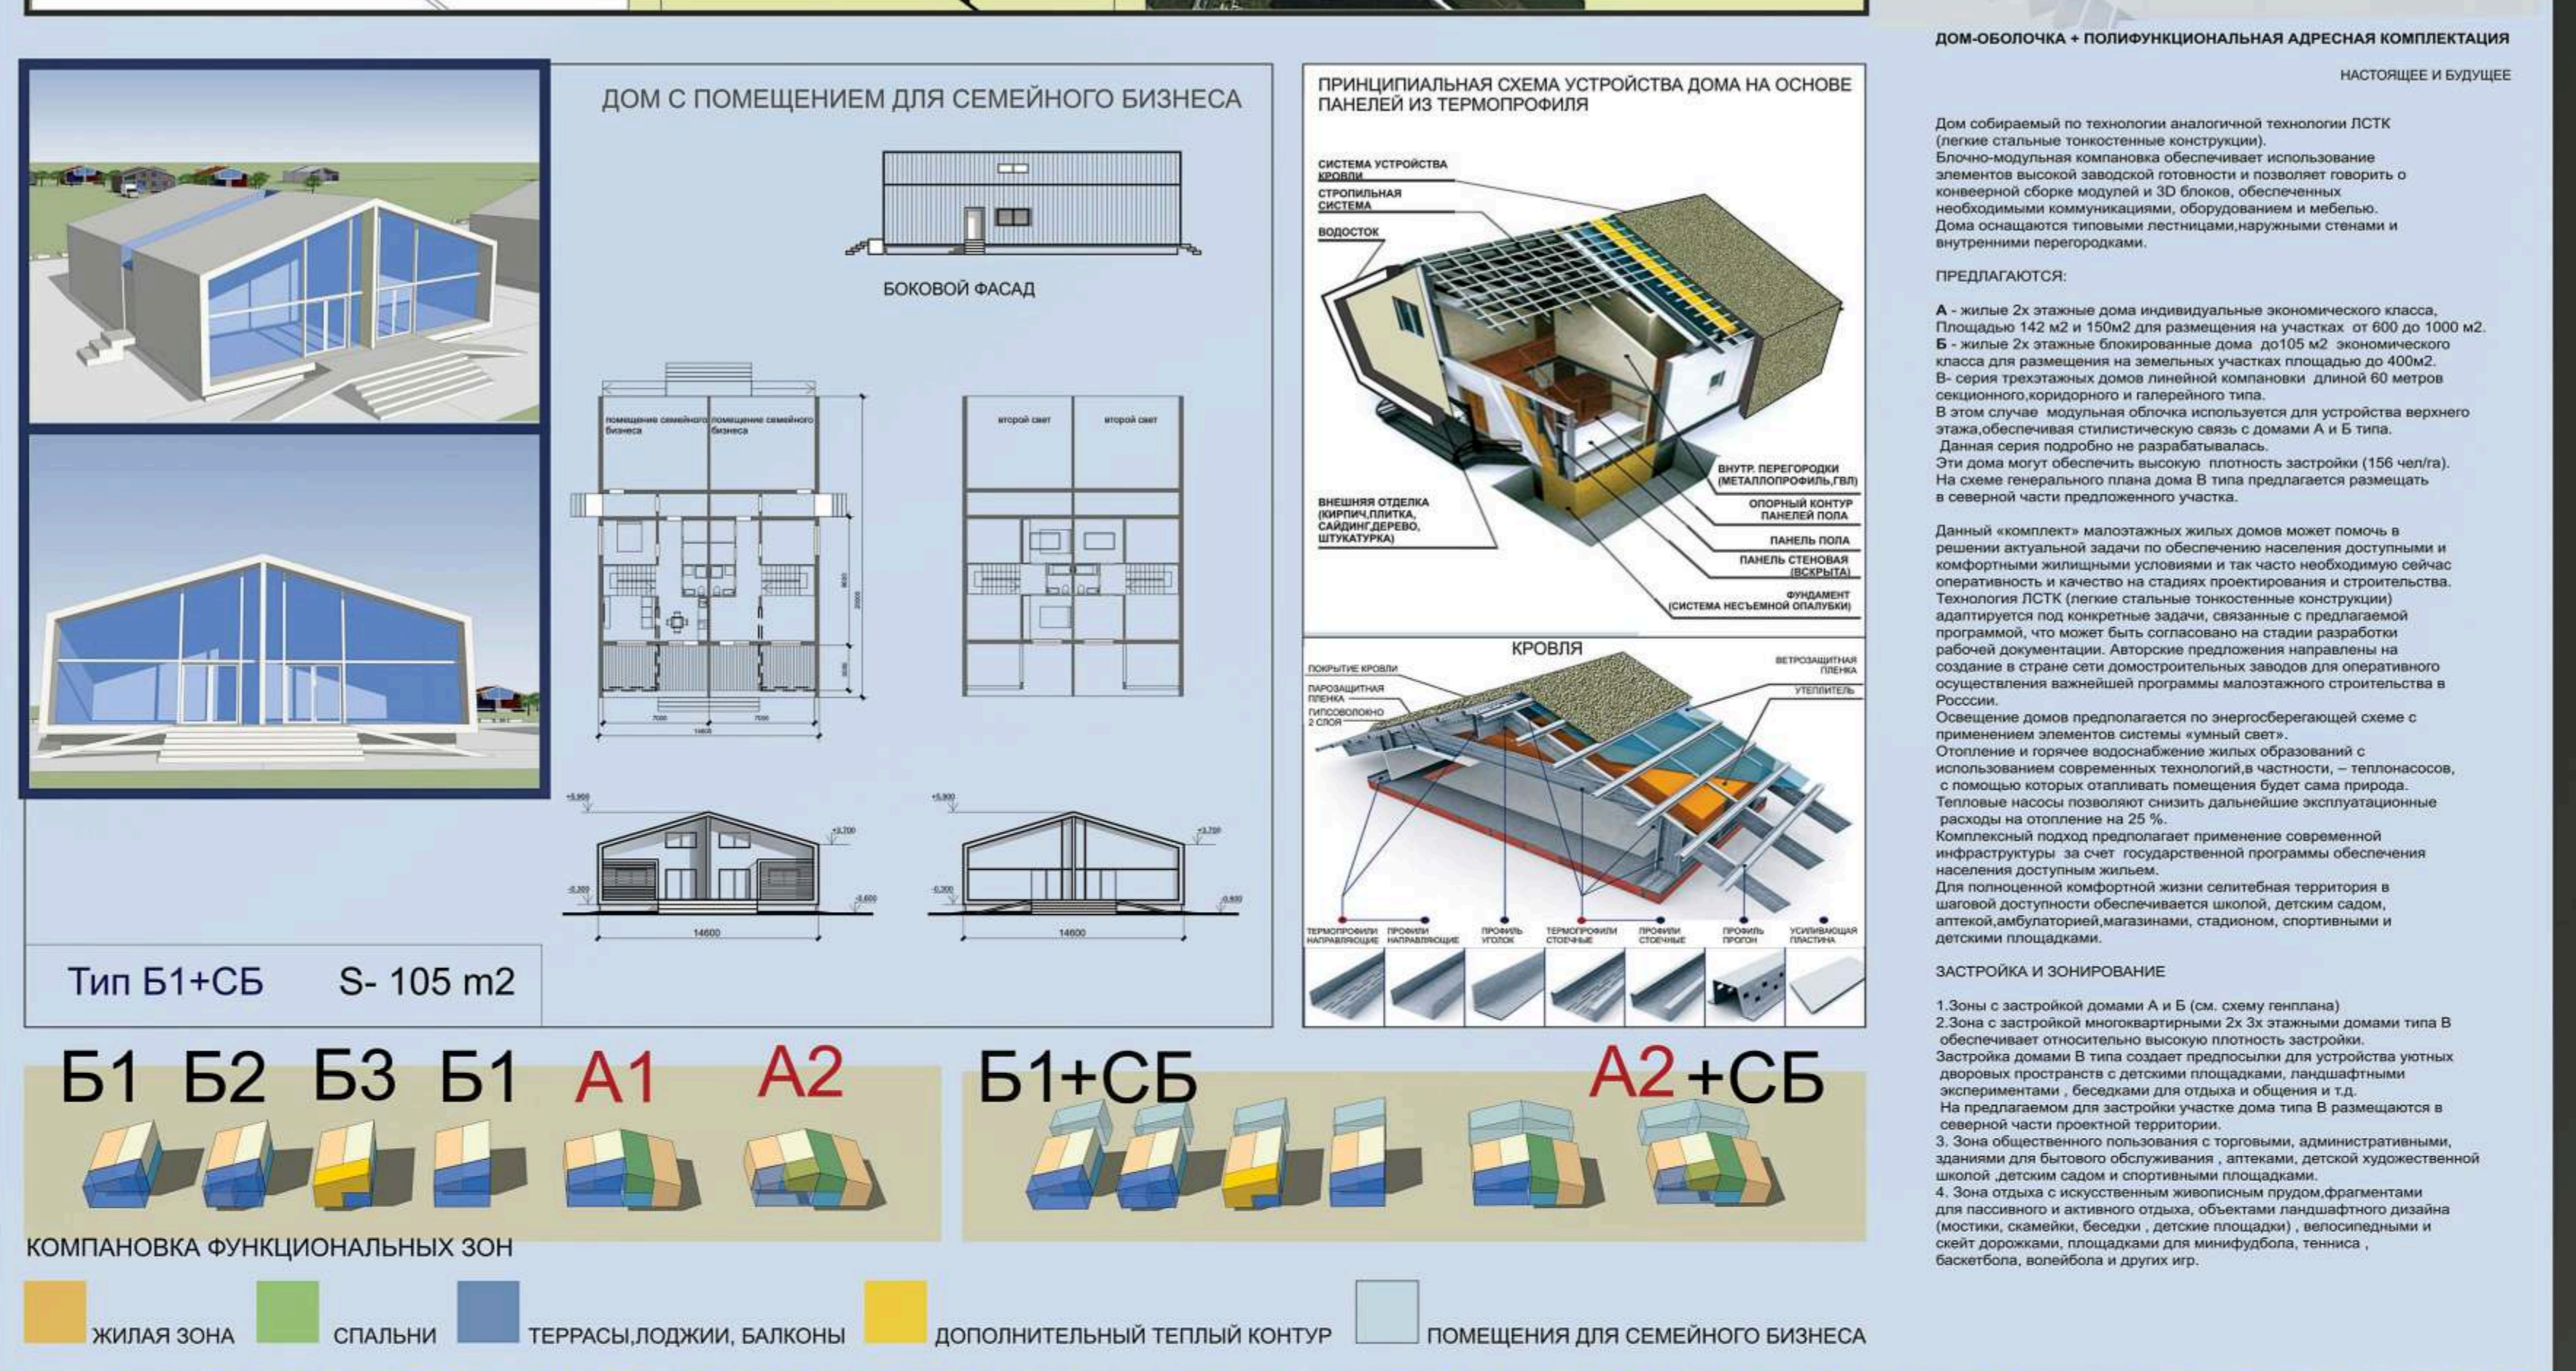

ДОМ С ПОМЕЩЕНИЕМ ДЛЯ СЕМЕЙНОГО БИЗНЕСА

ПРИНЦИПИАЛЬНАЯ СХЕМА УСТРОЙСТВА ДОМА НА ОСНОВЕ ПАНЕЛЕЙ ИЗ ТЕРМОПРОФИЛЯ

БОКОВОЙ ФАСАД

КРОВЛЯ

Тип Б1+С5 S- 105 m2

Б1 Б2 Б3 Б1 А1 А2 Б1+С5 А2+С5

КОМПАНОВКА ФУНКЦИОНАЛЬНЫХ ЗОН

- ЖИЛАЯ ЗОНА
- СПАЛЬНИ
- ТЕРРАСЫ, ЛОДЖИИ, БАЛКОНЫ
- ДОПОЛНИТЕЛЬНЫЙ ТЕПЛЫЙ КОНТУР
- ПОМЕЩЕНИЯ ДЛЯ СЕМЕЙНОГО БИЗНЕСА

## ДОМА-ОБОЛОЧКИ РАЗЛИЧНОЙ КОМПАНОВКИ И ФУНКЦИОНАЛЬНОГО СОДЕРЖАНИЯ

