

Архитектурное бюро
«Новая РАСА»
new-rasa.com

«ARKA Hotel by Ginza Project»

Адрес: г. Ростов-на-Дону, Большая Садовая ул., 114А

Гостиница: 7 этажей

Ресторан/банкетный холл: 2 этажа с антресолью.

Площадь участка: 950 кв.м

Общая площадь зданий 1-й очереди: 2330 кв.м


Объект выполнили коллектив АБ «Новая Р.А.С.А.»

ГАП Андрей Дойницын


Архитекторы: Алексей Гарбузов, Людмила Власова,

Лавриненко Надежда


СИТУАЦИОННЫЙ ПЛАН

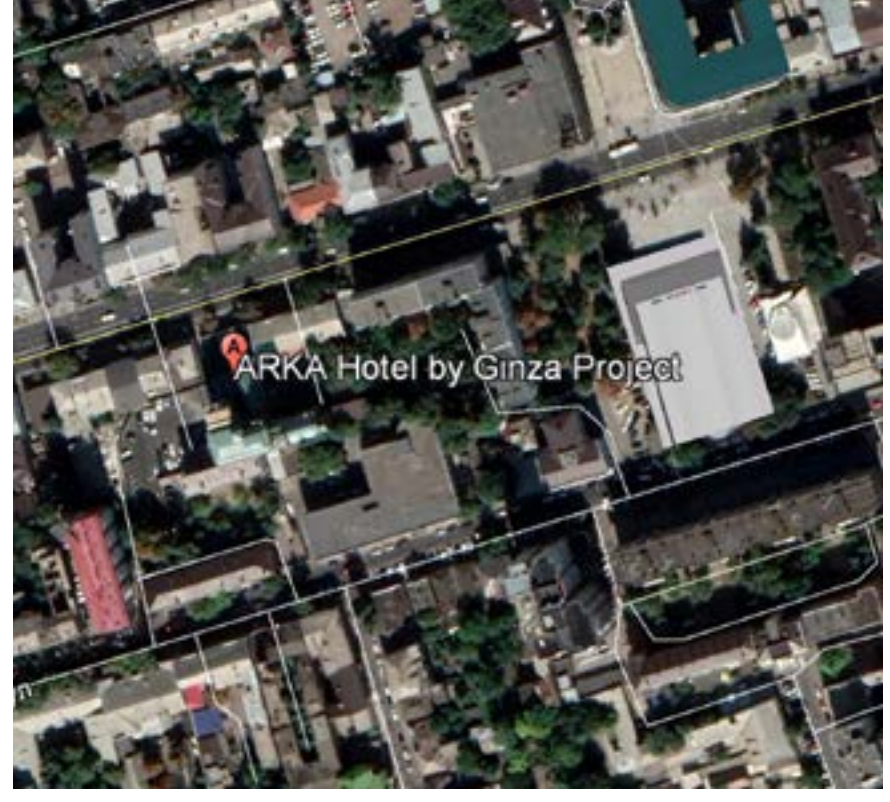



УЧАСТОК

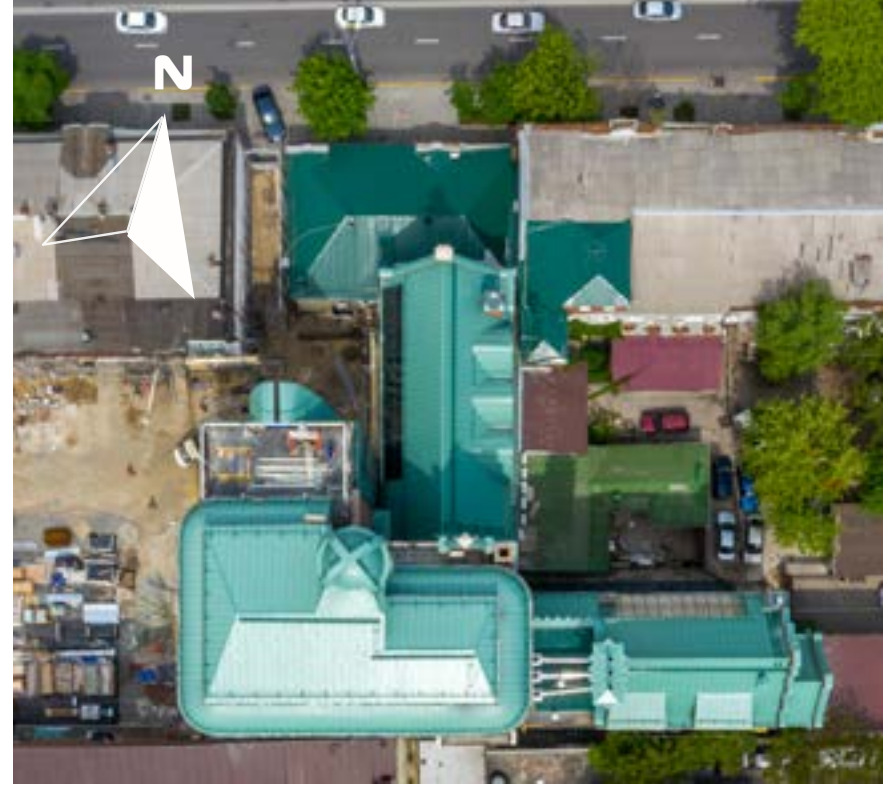

ГЕНПЛАН

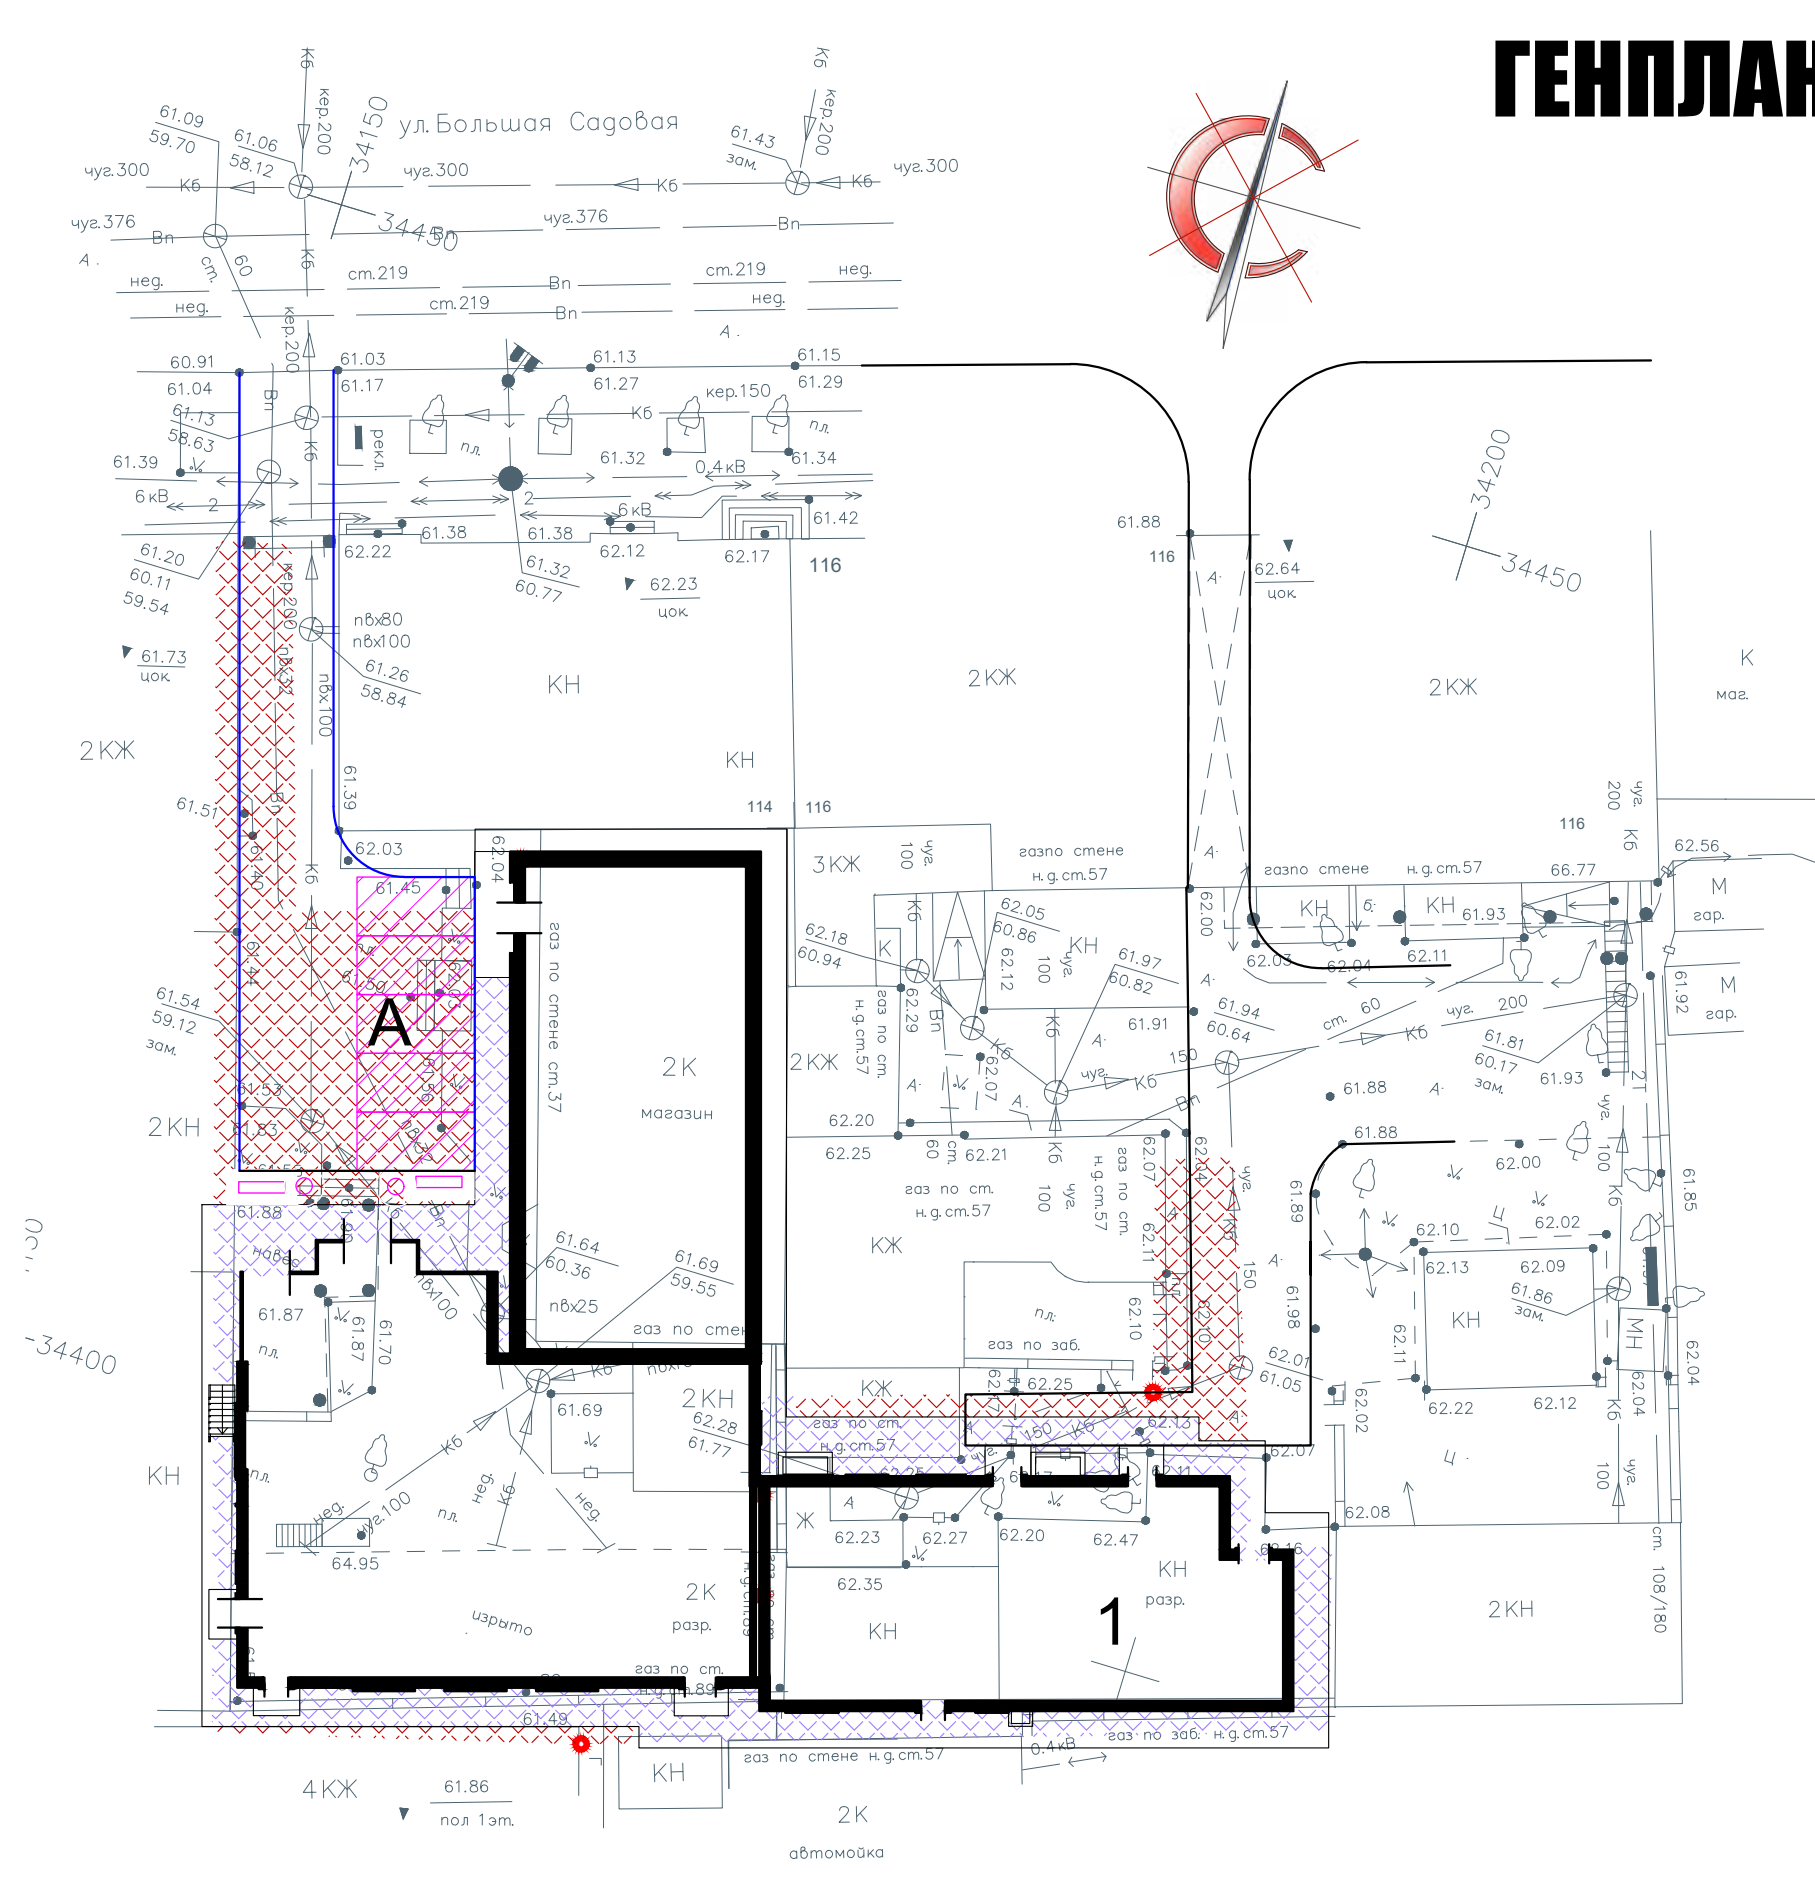

1 этаж

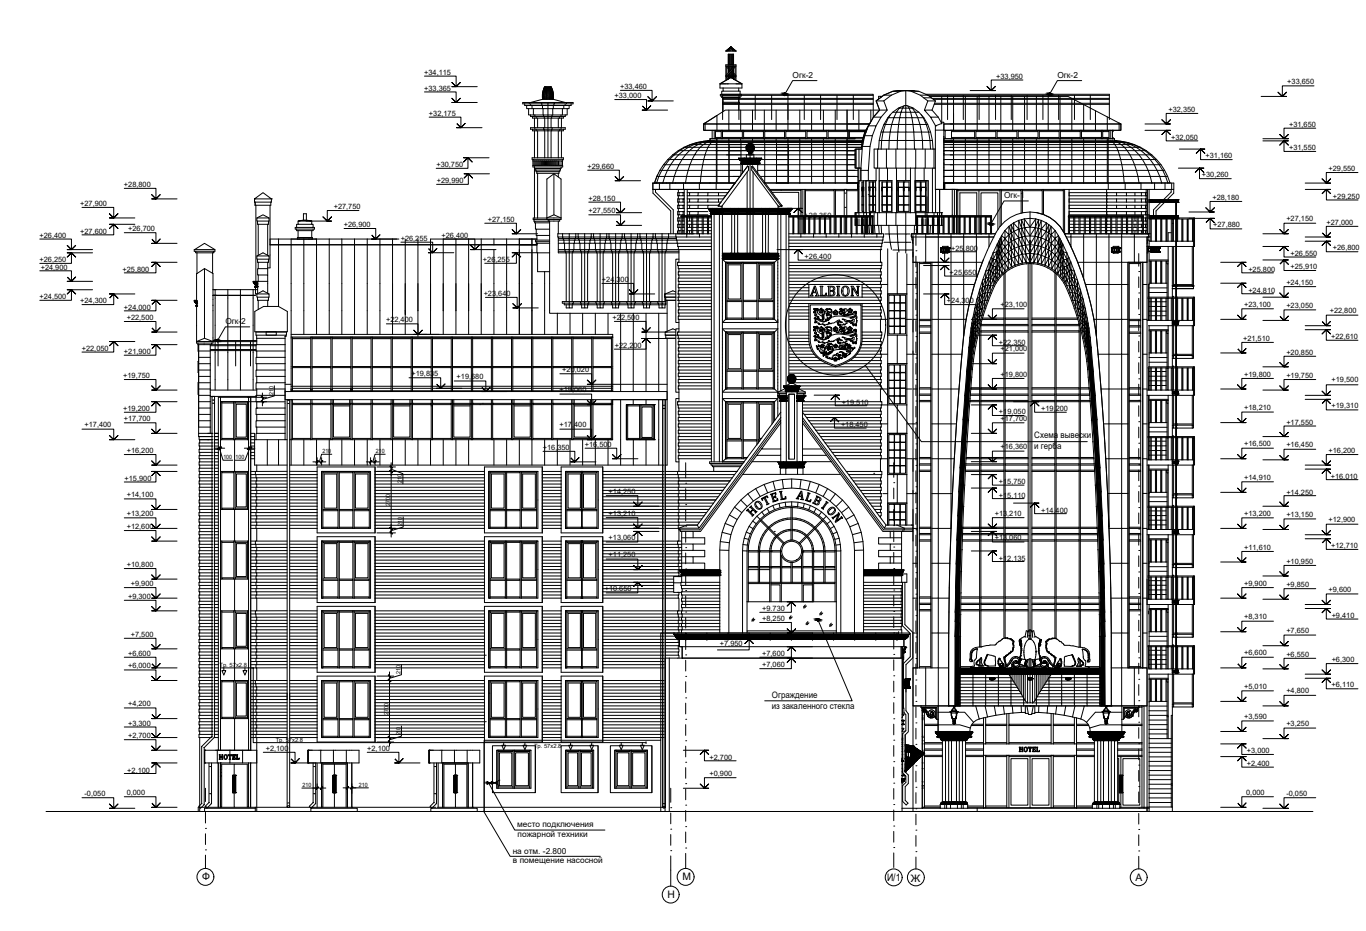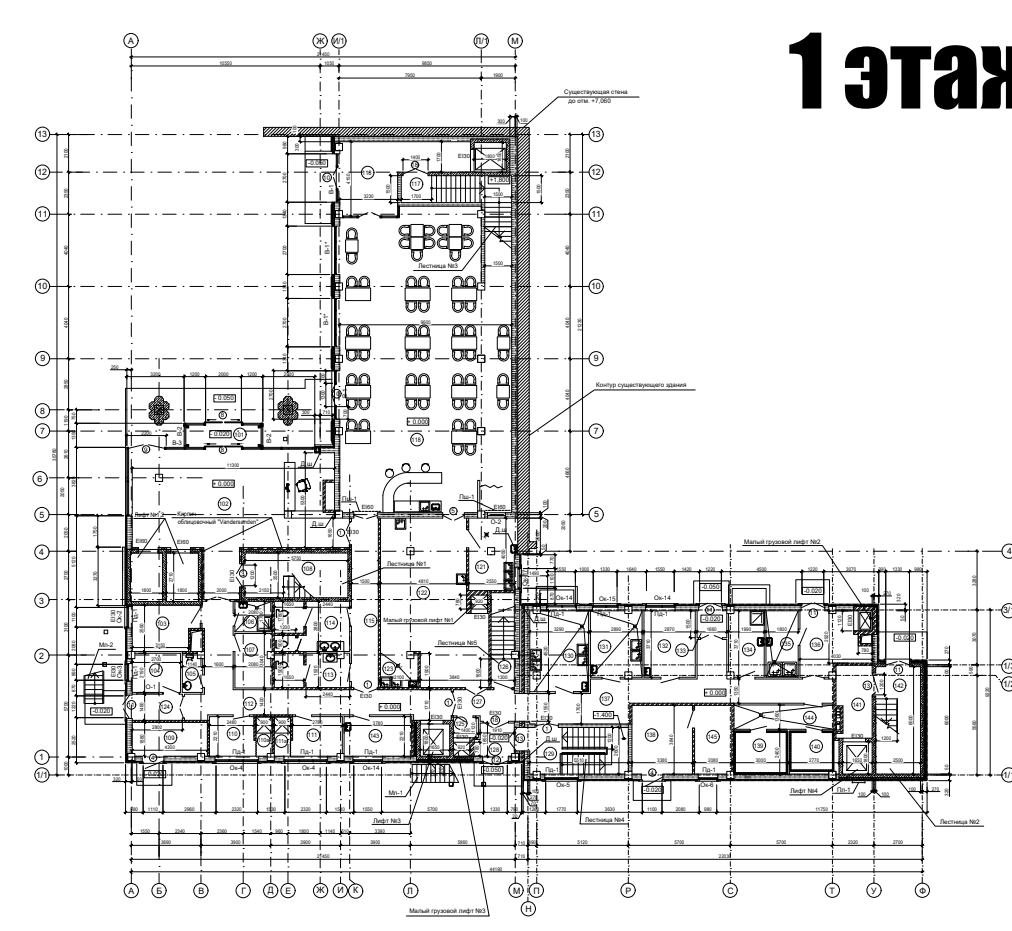

2 этаж

