

ЭКОЛОГИЧЕСКАЯ РЕНОВАЦИЯ ЗАВОДА «ВОСТОЧНАЯ ВЕРФЬ» В Б.УЛИСС В Г.ВЛАДИВОСТОКЕ

УСТОЙЧИВАЯ СРЕДА
+ КУЛЬТУРА
+ ТЕХНОЛОГИИ



ВОССТАНОВЛЕНИЕ ВОДНОГО И ЗЕЛЕНОВО БАЛАНСА ТЕРРИТОРИИ

ГОРОДСКИЕ
ТЕПЛИЦЫ



ТЕПЛИЦА+
MARKET PLACE

ВОССТАНОВЛЕНИЕ ЛИТОРАЛЬНОЙ ЗОНЫ БЕРЕГА



ВОССТАНОВЛЕНИЕ ЗЕЛЕНОВО КАРКАСА



ВОССТАНОВЛЕНИЕ РЕКИ



РАСПОЛОЖЕНИЕ В ГОРОДЕ



Основные характеристики территории проектирования
Площадь территории 15,1 га
Длина границы 2,69 км



Природные особенности территории

Исходная граница берега и река

Зеленый каркас и река



Фотофиксация участка проектирования

Границы участка проектирования




РАЗВЕРТКА М 1: 400

ЗЕЛЕНЕ ЭНЕРГОЭФФЕКТИВНЫЕ ФАСАДЫ




ВОДОПРОНИЦАЕМЫЕ ПОКРЫТИЯ

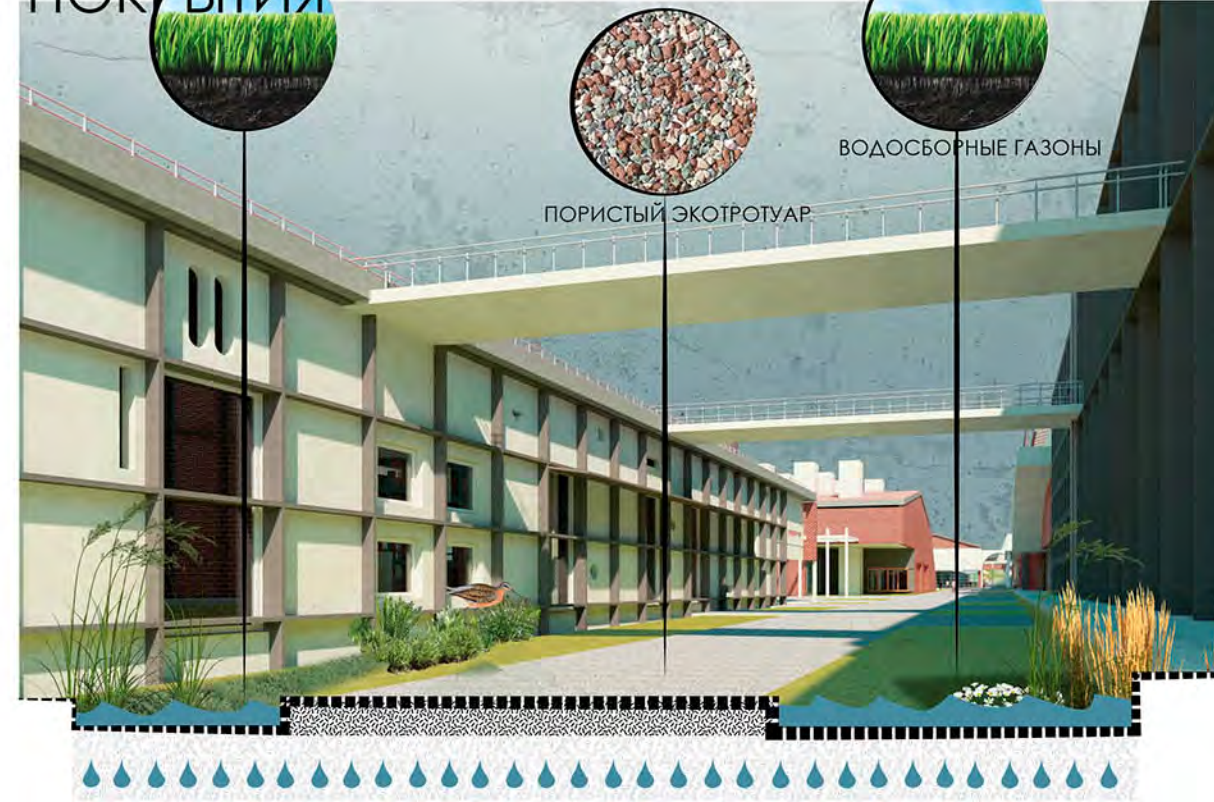

ПОДАТАПЛИВАЕМЫЕ ТЕРРИТОРИИ



СИСТЕМА ОЗЕР И БОЛОТ

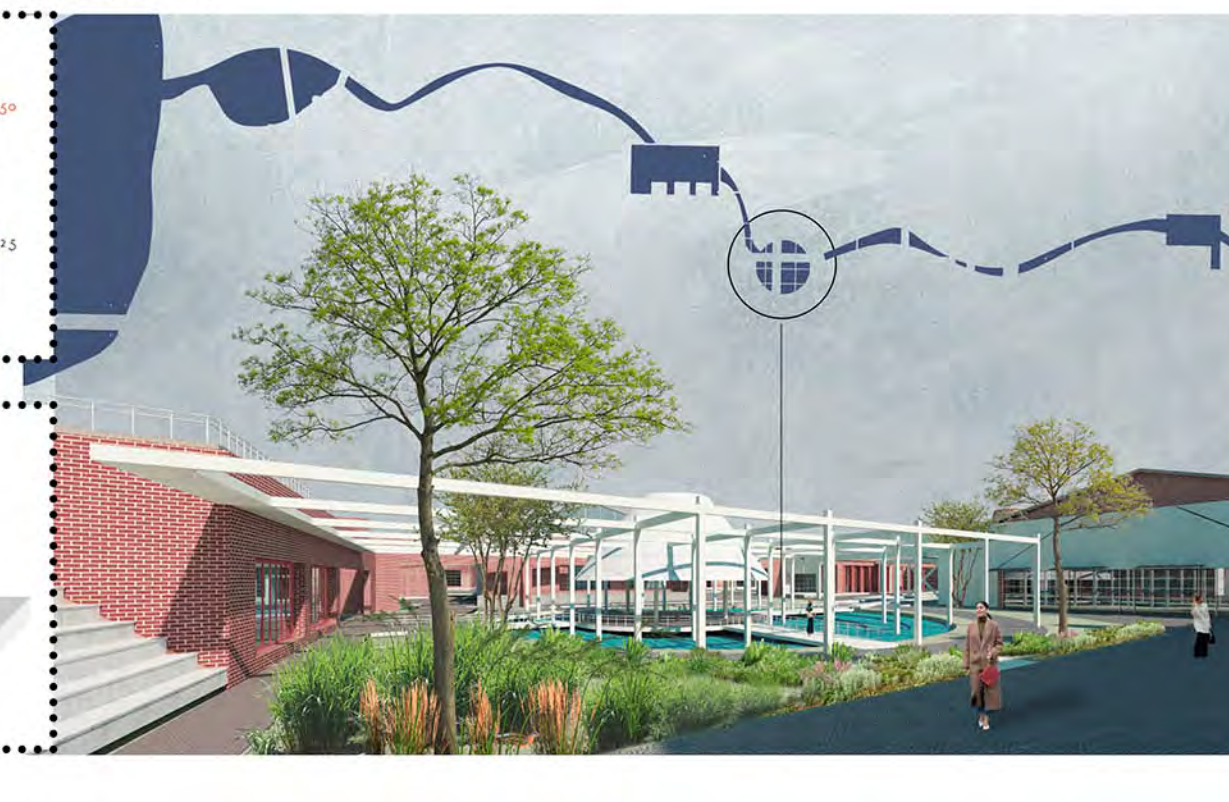

ФУНКЦИОНАЛЬНОЕ ЗОНИРОВАНИЕ



Ремесленные мастерские IT центр + Выставочные пространства Библиотека + Зал собраний



ГЕНПЛАН М 1: 1000



ПЛАНЫ М 1: 800

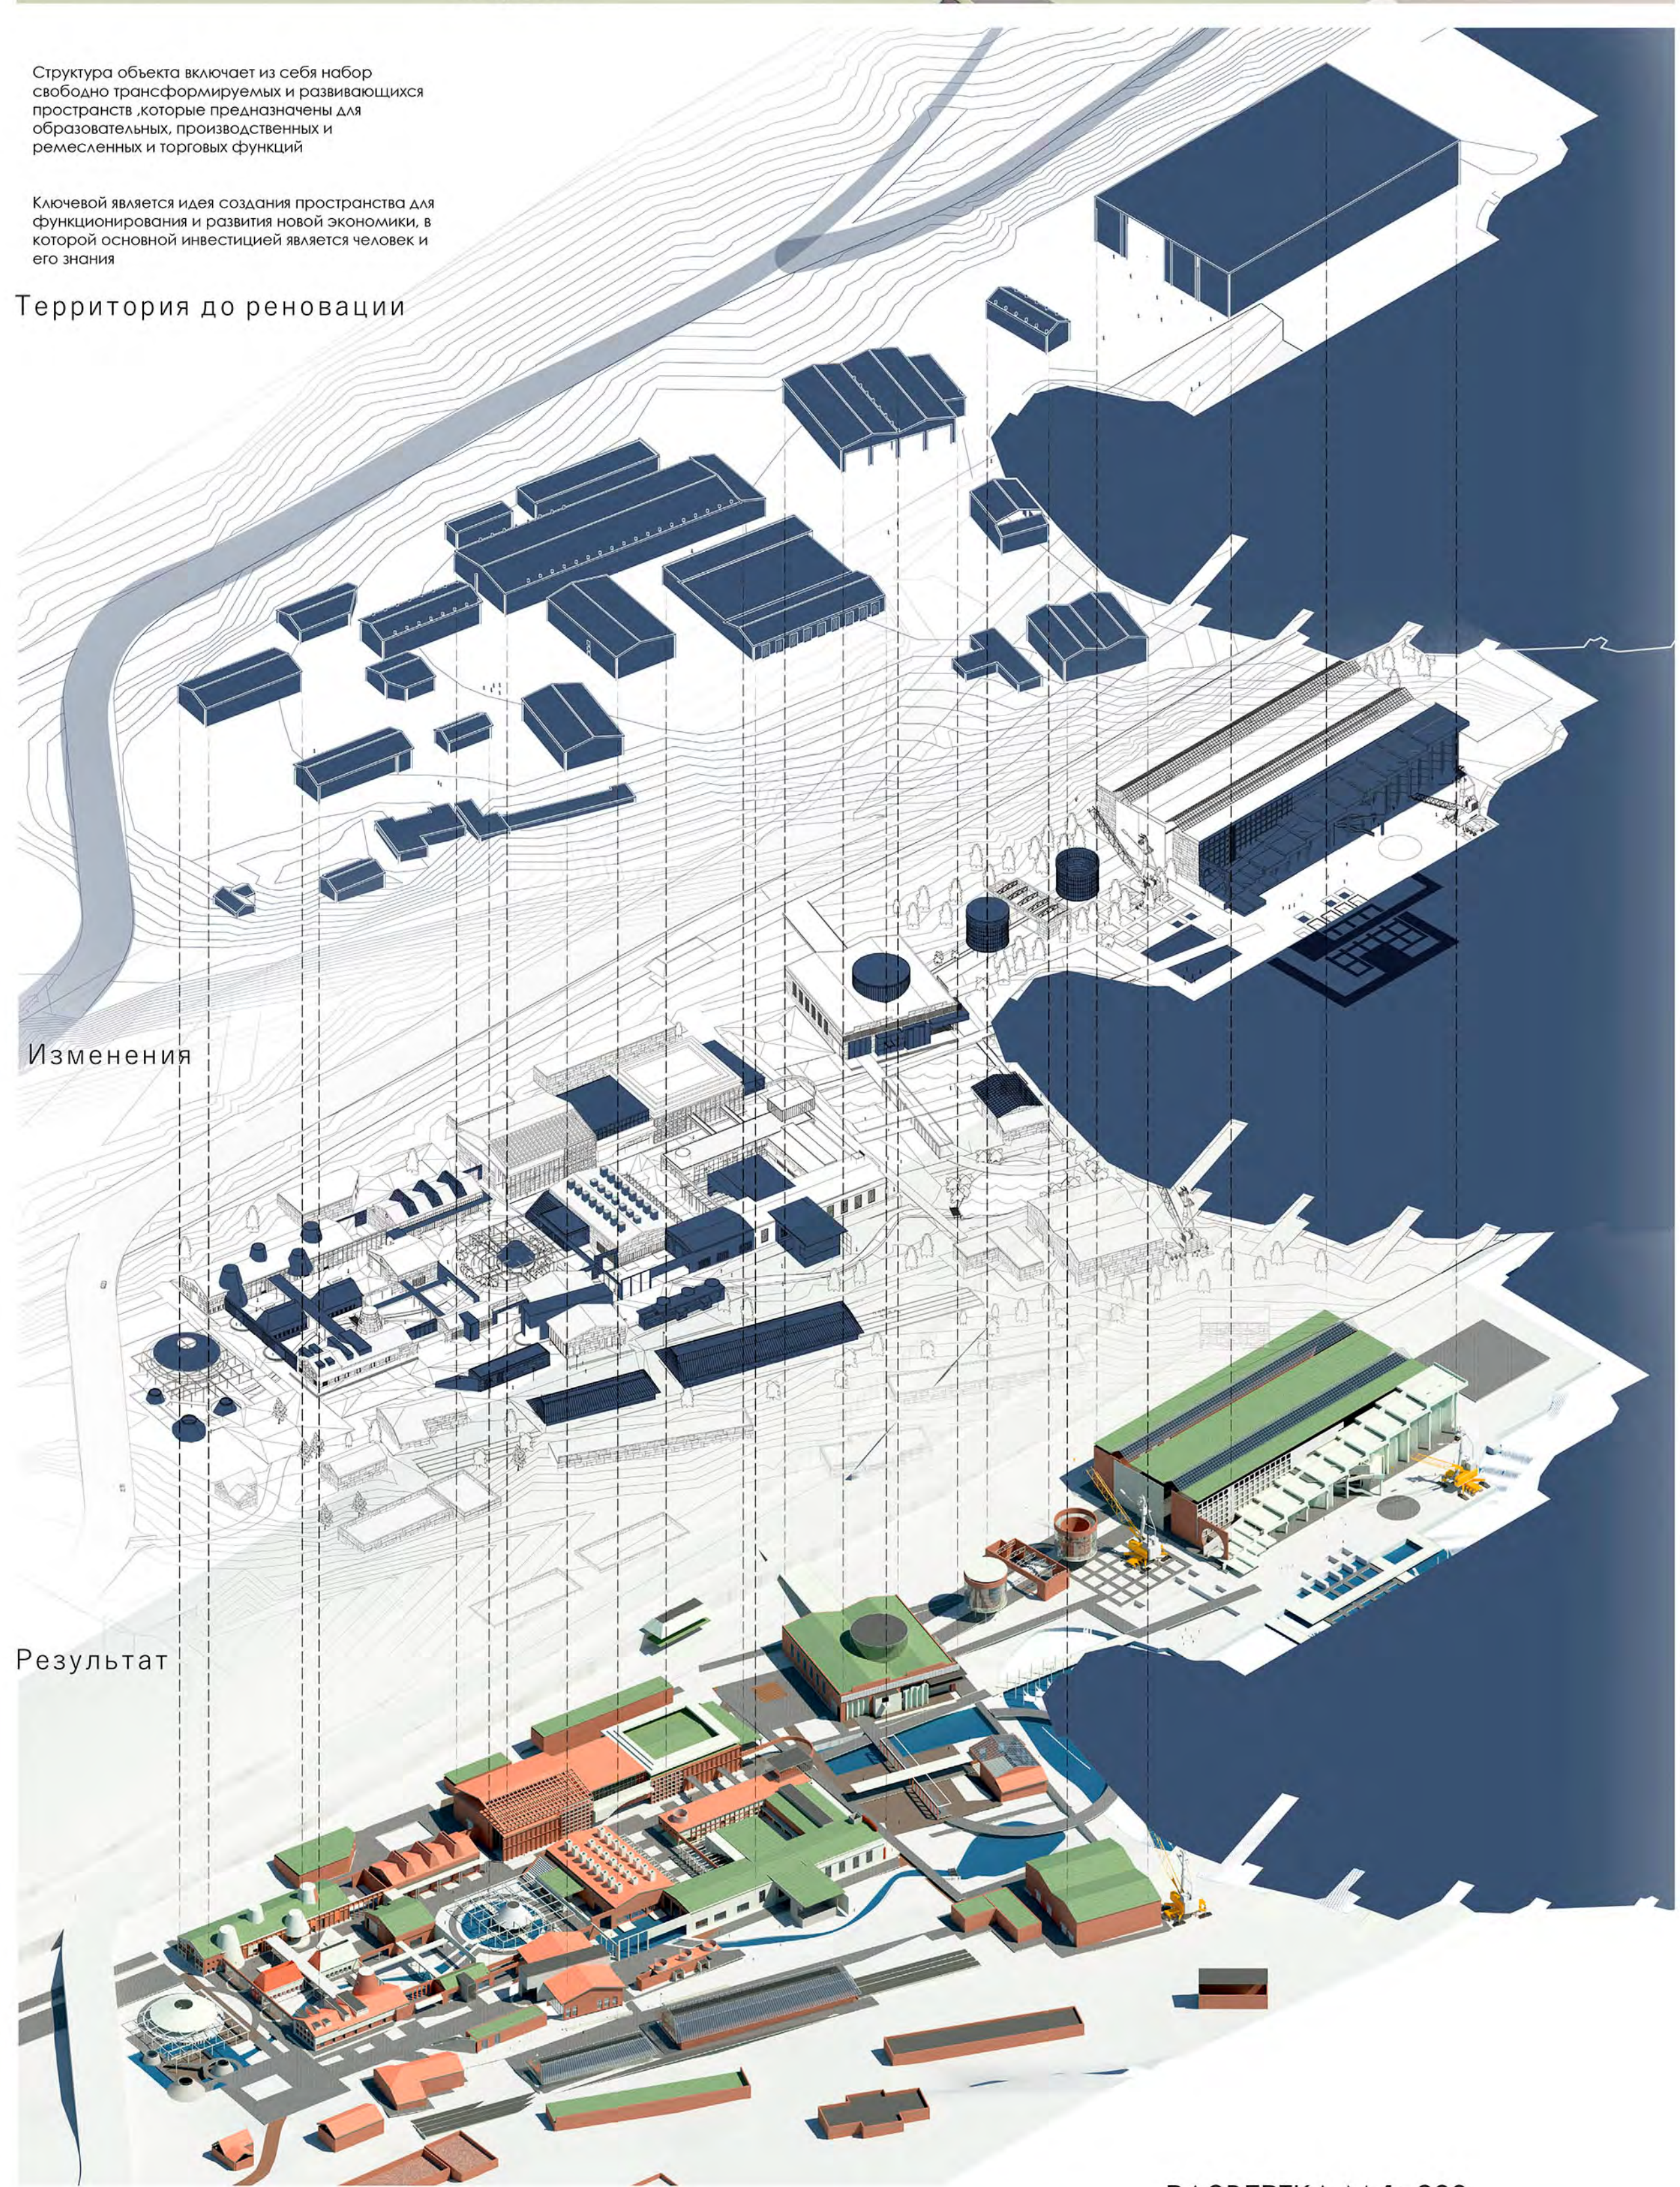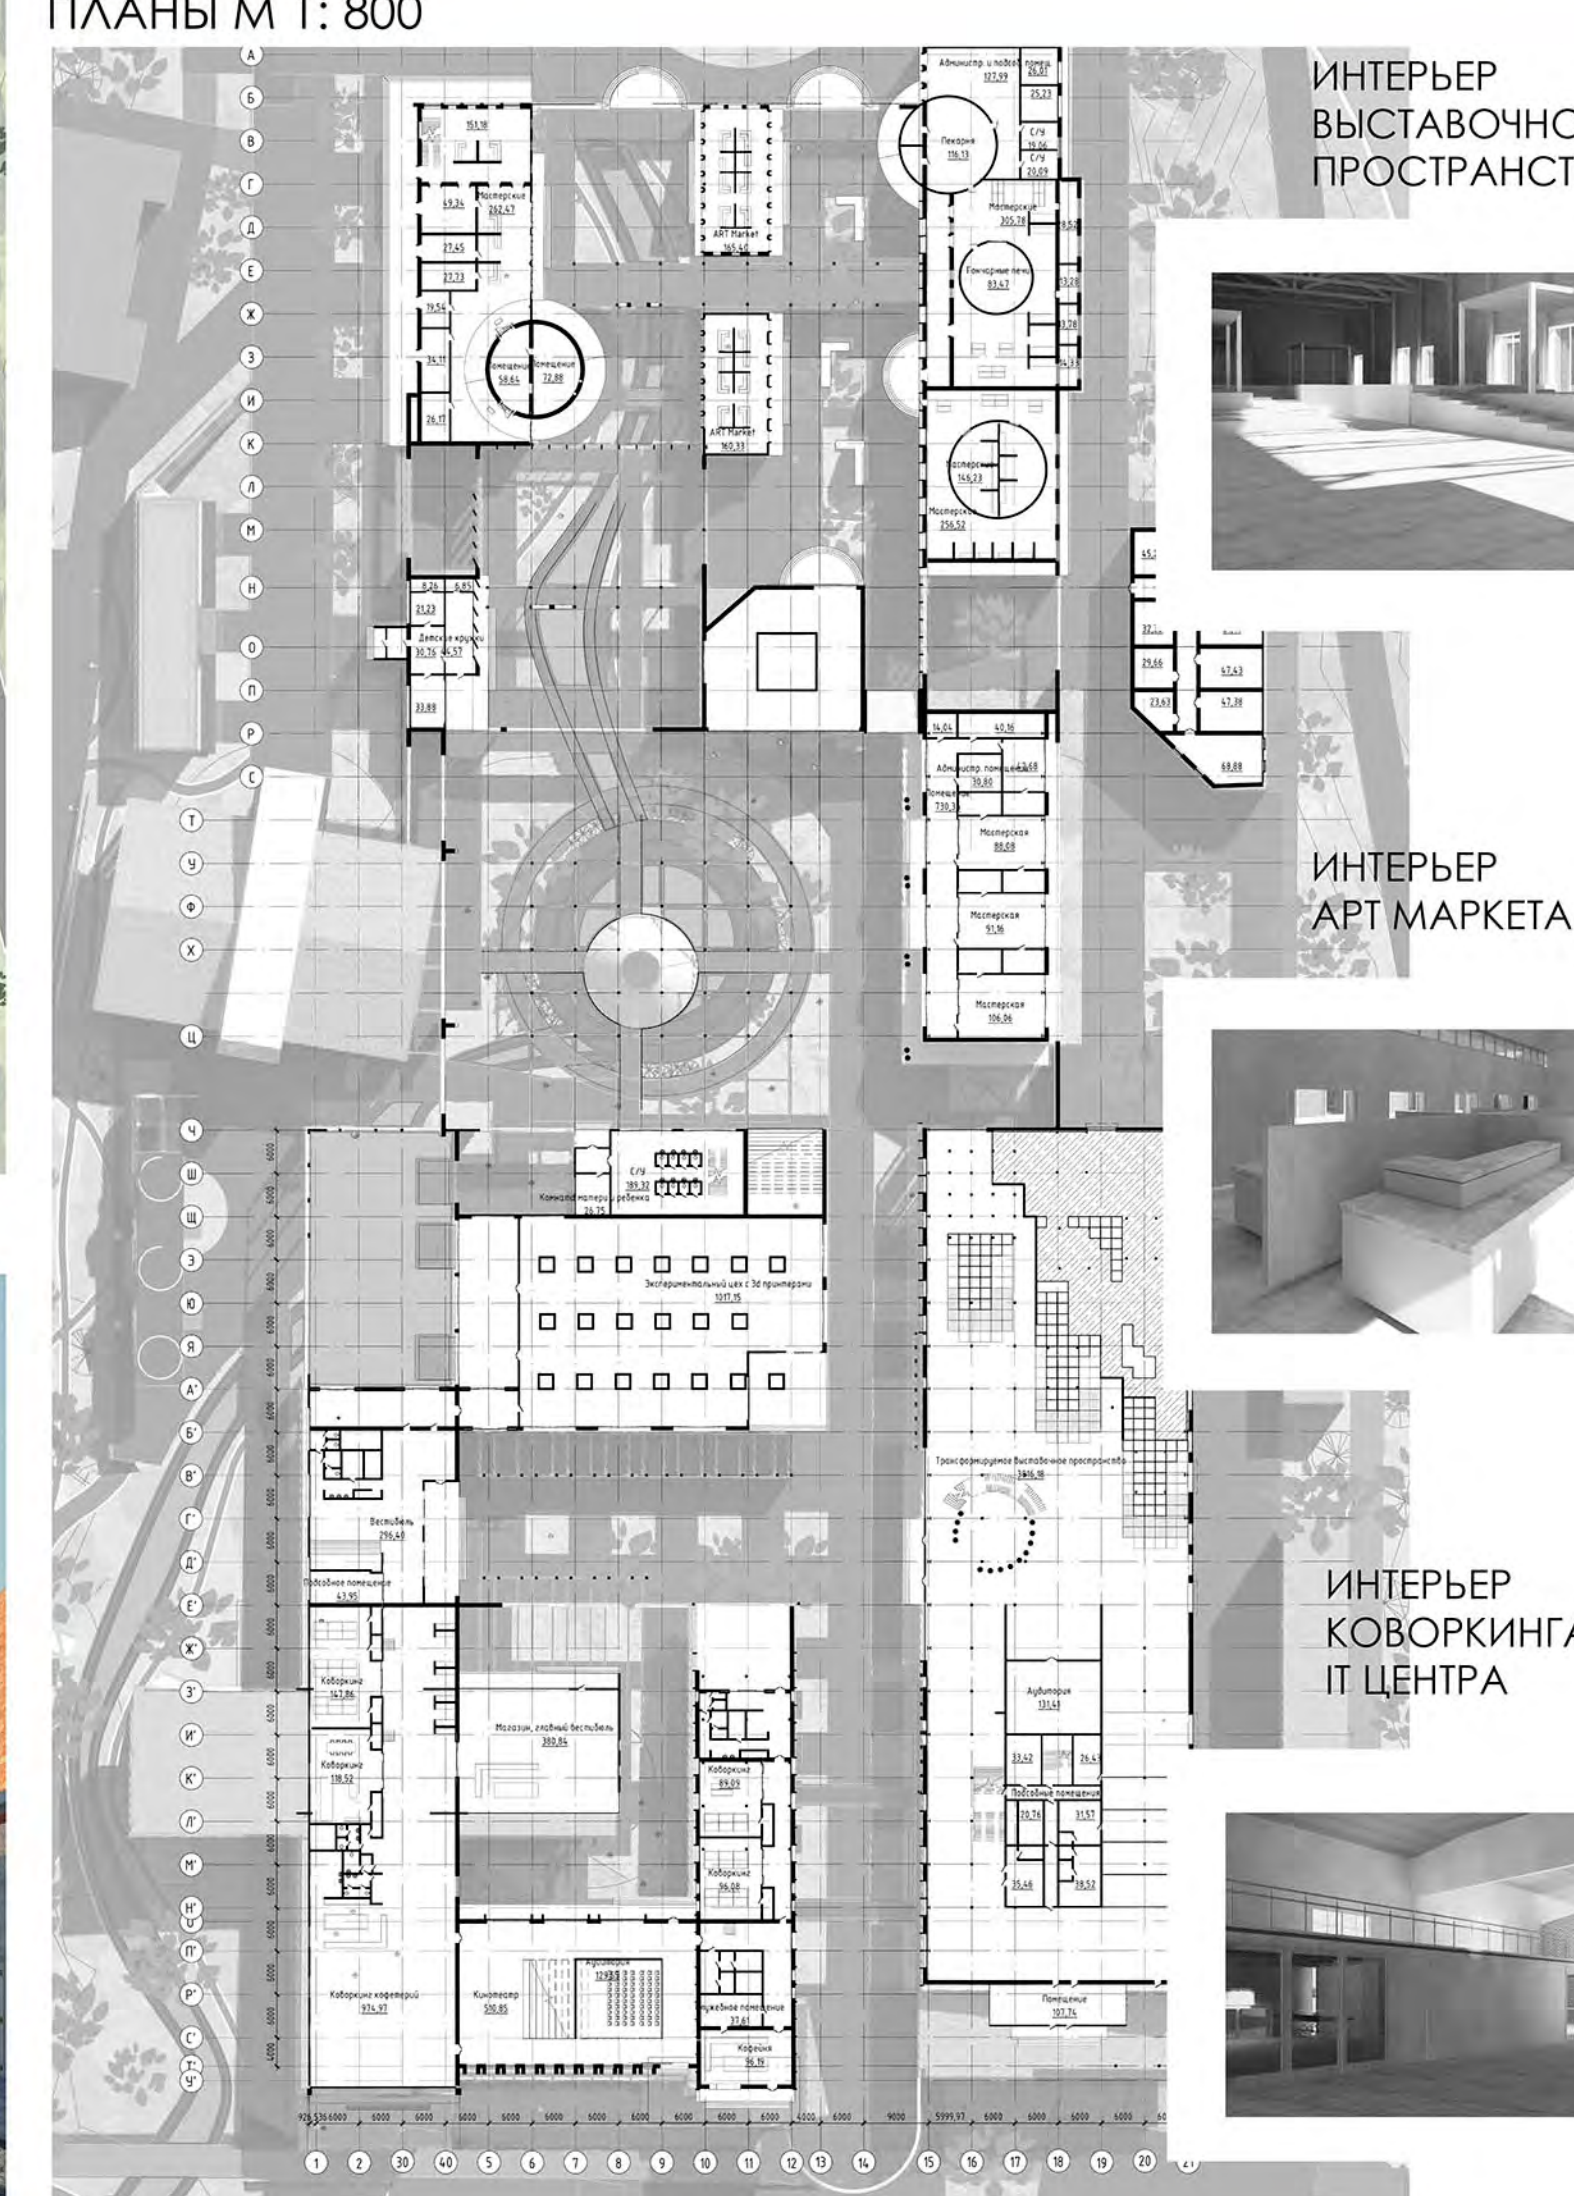

РАЗВЕРТКА М 1: 200

