


- УСЛОВНЫЕ ОБОЗНАЧЕНИЯ**
- Граница участка;
  - Условная граница благоустройства;
  - ▨ Пожарный подъезд для спец. техники;
  - + Основной вход в жилой дом;
  - + Основной вход в коммерцию;
  - + Въезд/выезд в пристроенную наземную автостоянку (частично заглубленную) закрытого типа с благоустройством на эксплуатируемой кровле;



**КОМПЛЕКС ЖИЛЫХ ДОМОВ ПО УЛ. ЛЕВАНЕВСКОГО, г. ИЖЕВСК**

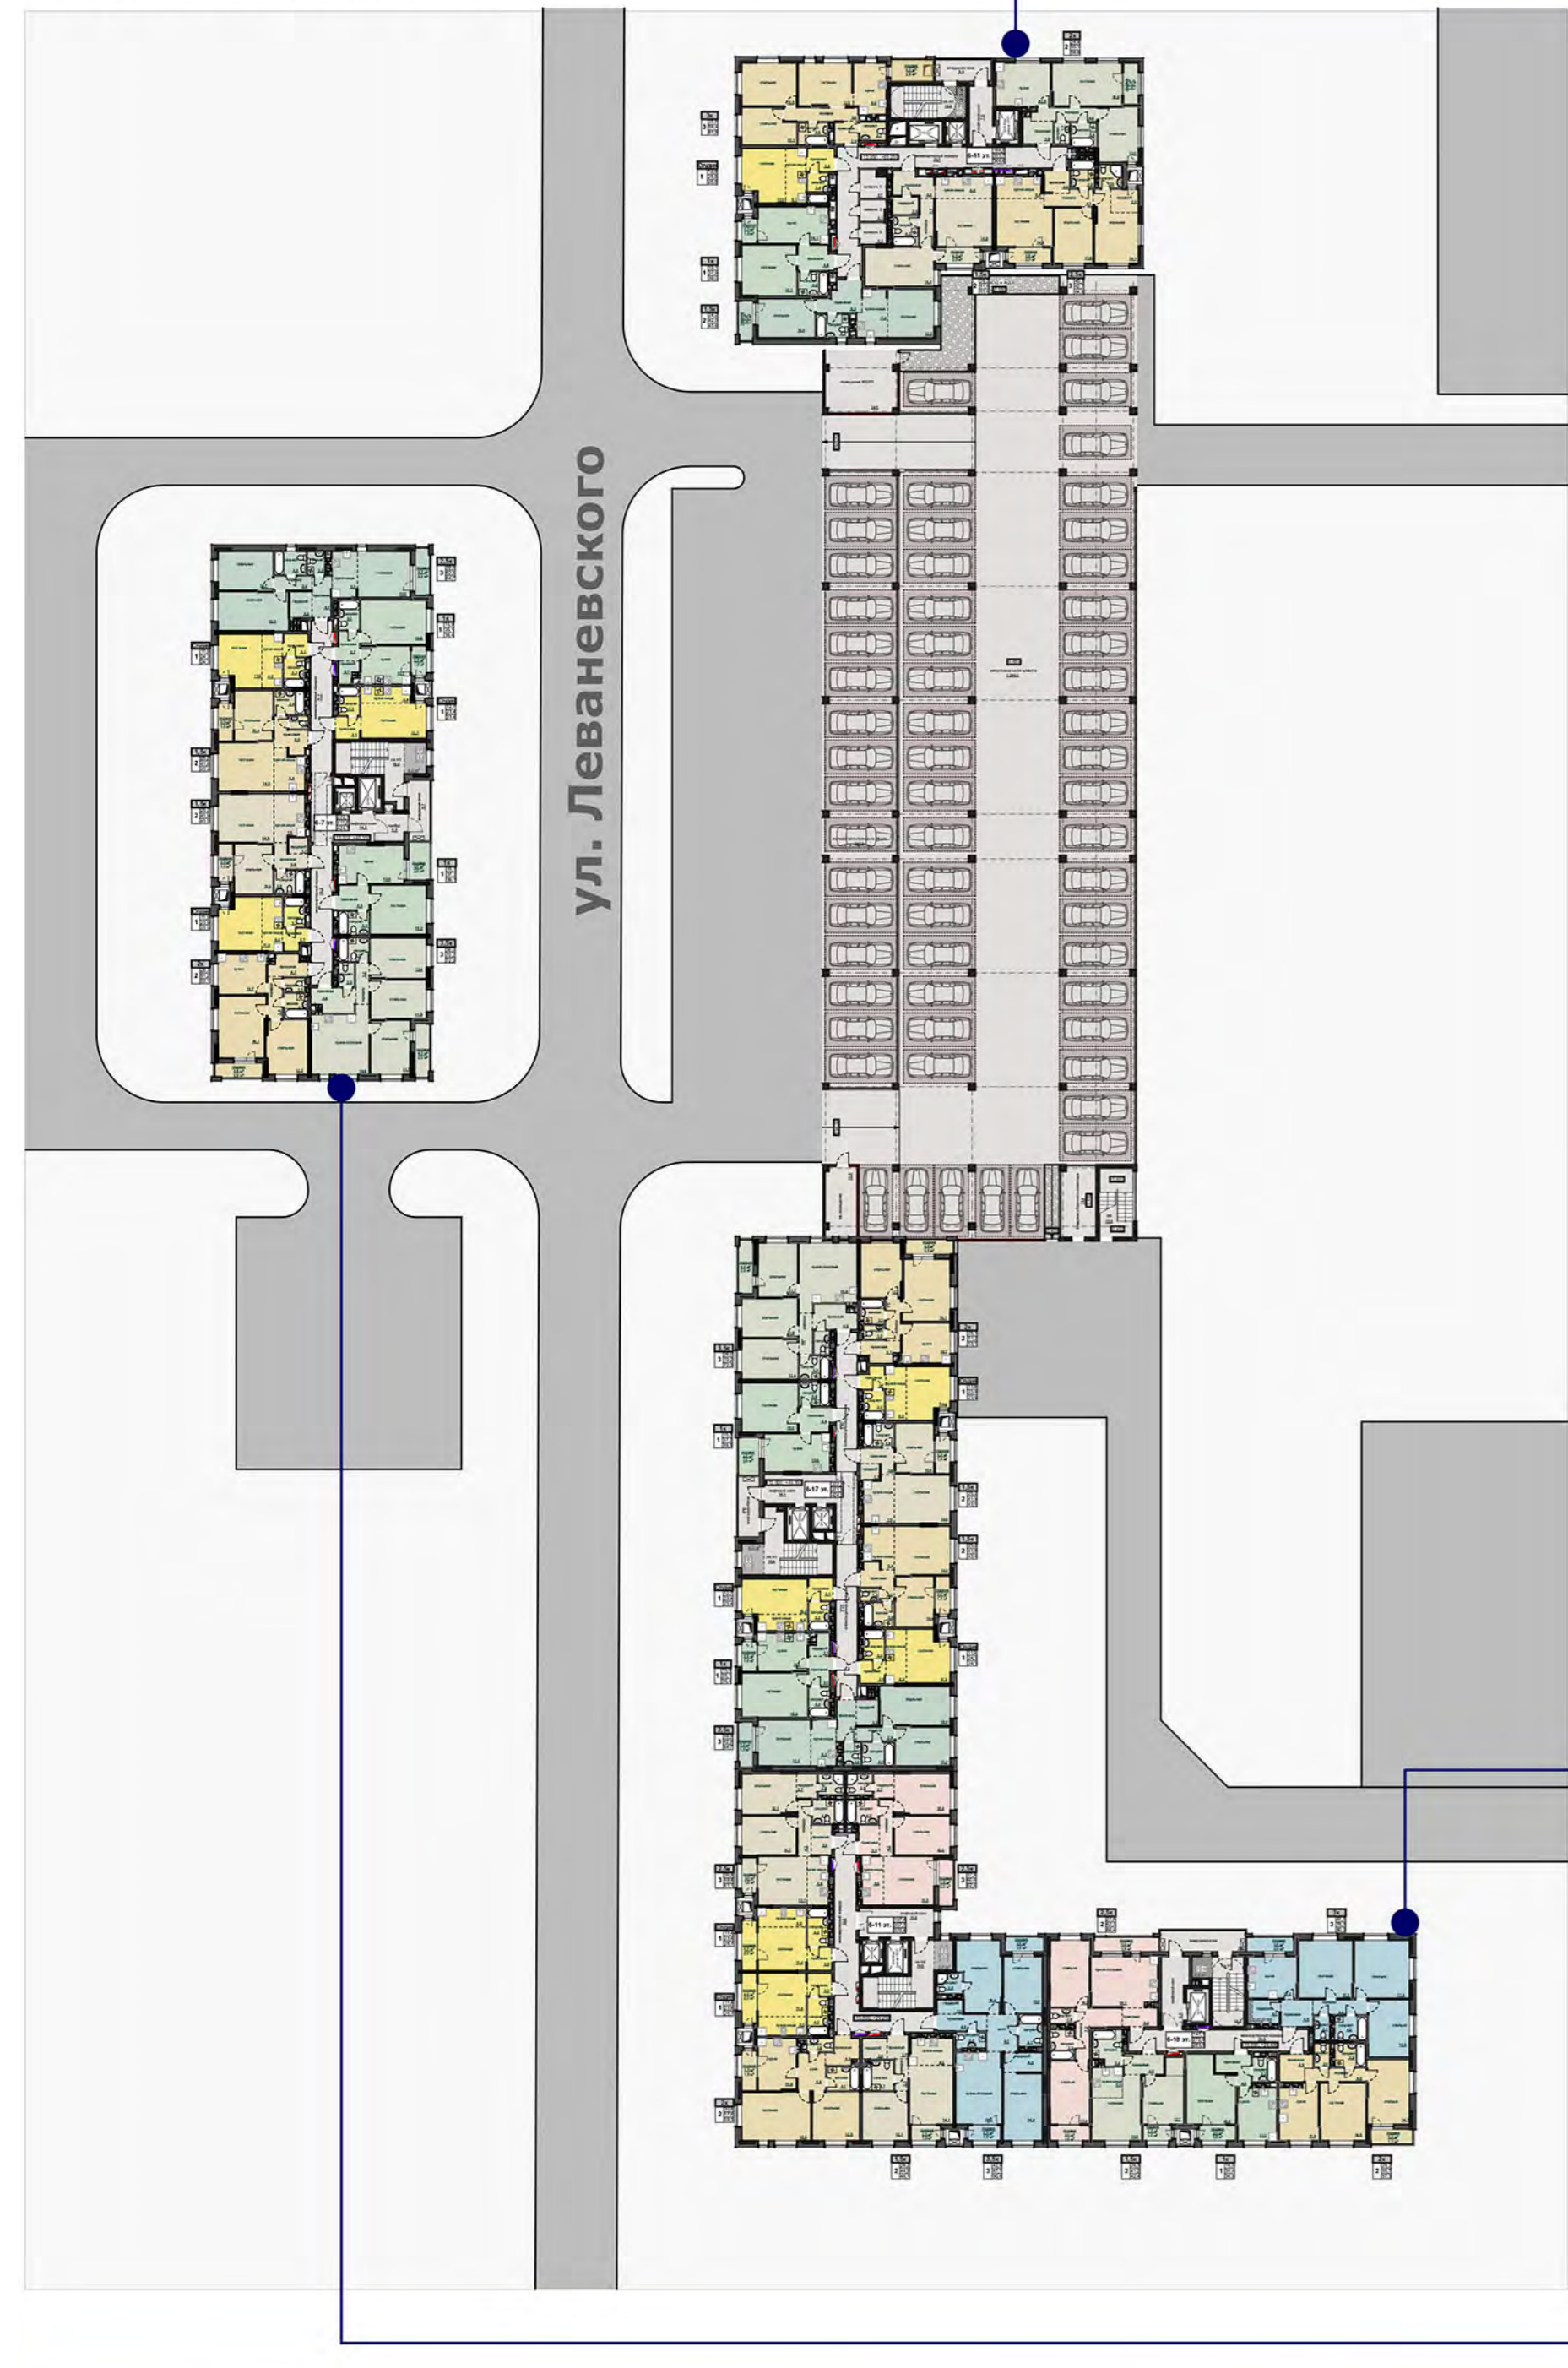

РАЗВЕРТКА ПО УЛ. ЛЕВАНЕВСКОГО

РАЗВЕРТКА ПО УЛИЦЕ ЛЕНИНГРАДСКОЙ




ТИПОВОЙ ЭТАЖ ЖИЛОГО ДОМА №3



**МАТЕРИАЛЫ ОТДЕЛКИ ФАСАДОВ:**


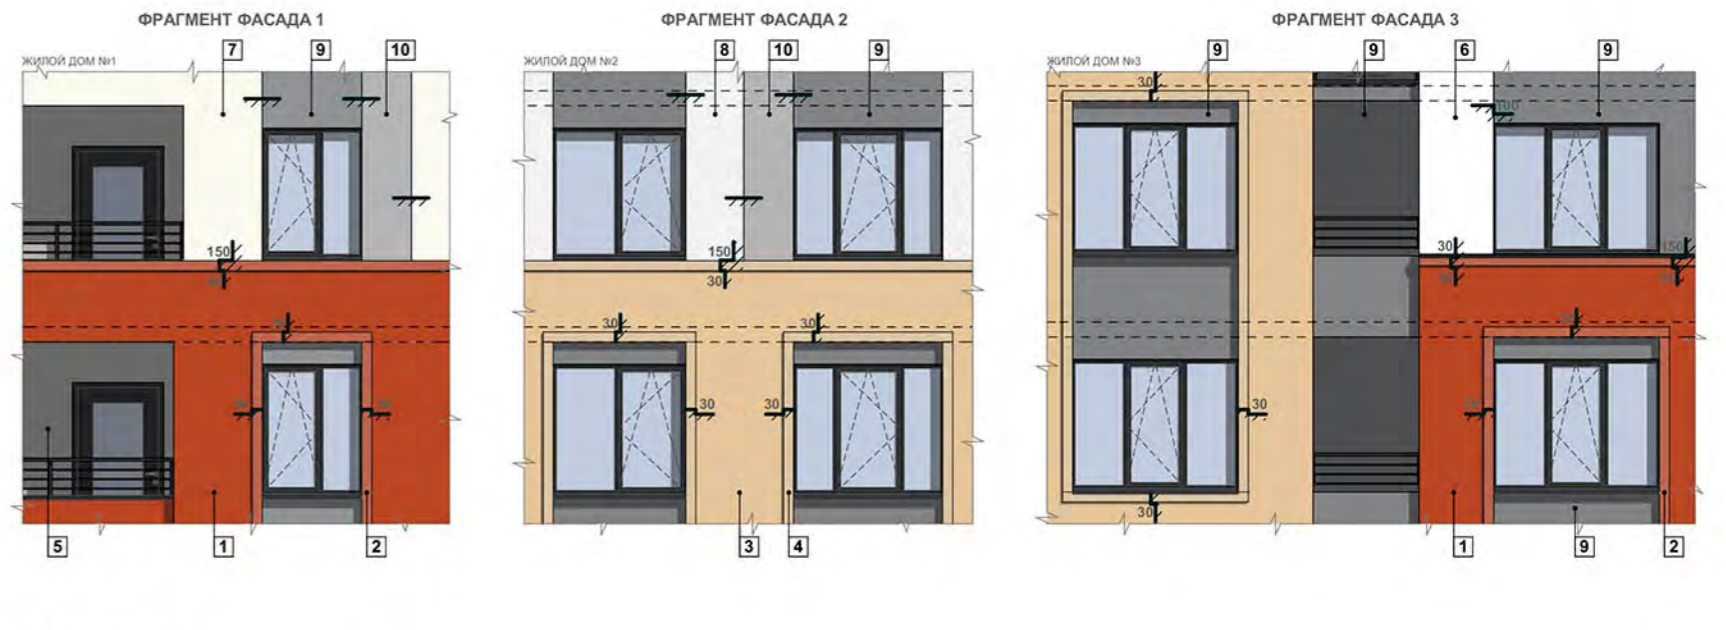

ТИПОВОЙ ЭТАЖ ЖИЛОГО ДОМА №2



ТИПОВОЙ ЭТАЖ ЖИЛОГО ДОМА №1



РАЗРЕЗ 1-1



РАЗРЕЗ 2-2

