


МНОГОКВАРТИРНЫЙ ЖИЛОЙ ДОМ "ЭСПРЕССО" в г. ИЖЕВСК

Проектное Бюро:
"РК-Проект"
Авторский коллектив:
Зорин А.Н.,
Глазырин Н.В.,
Малых И.К.

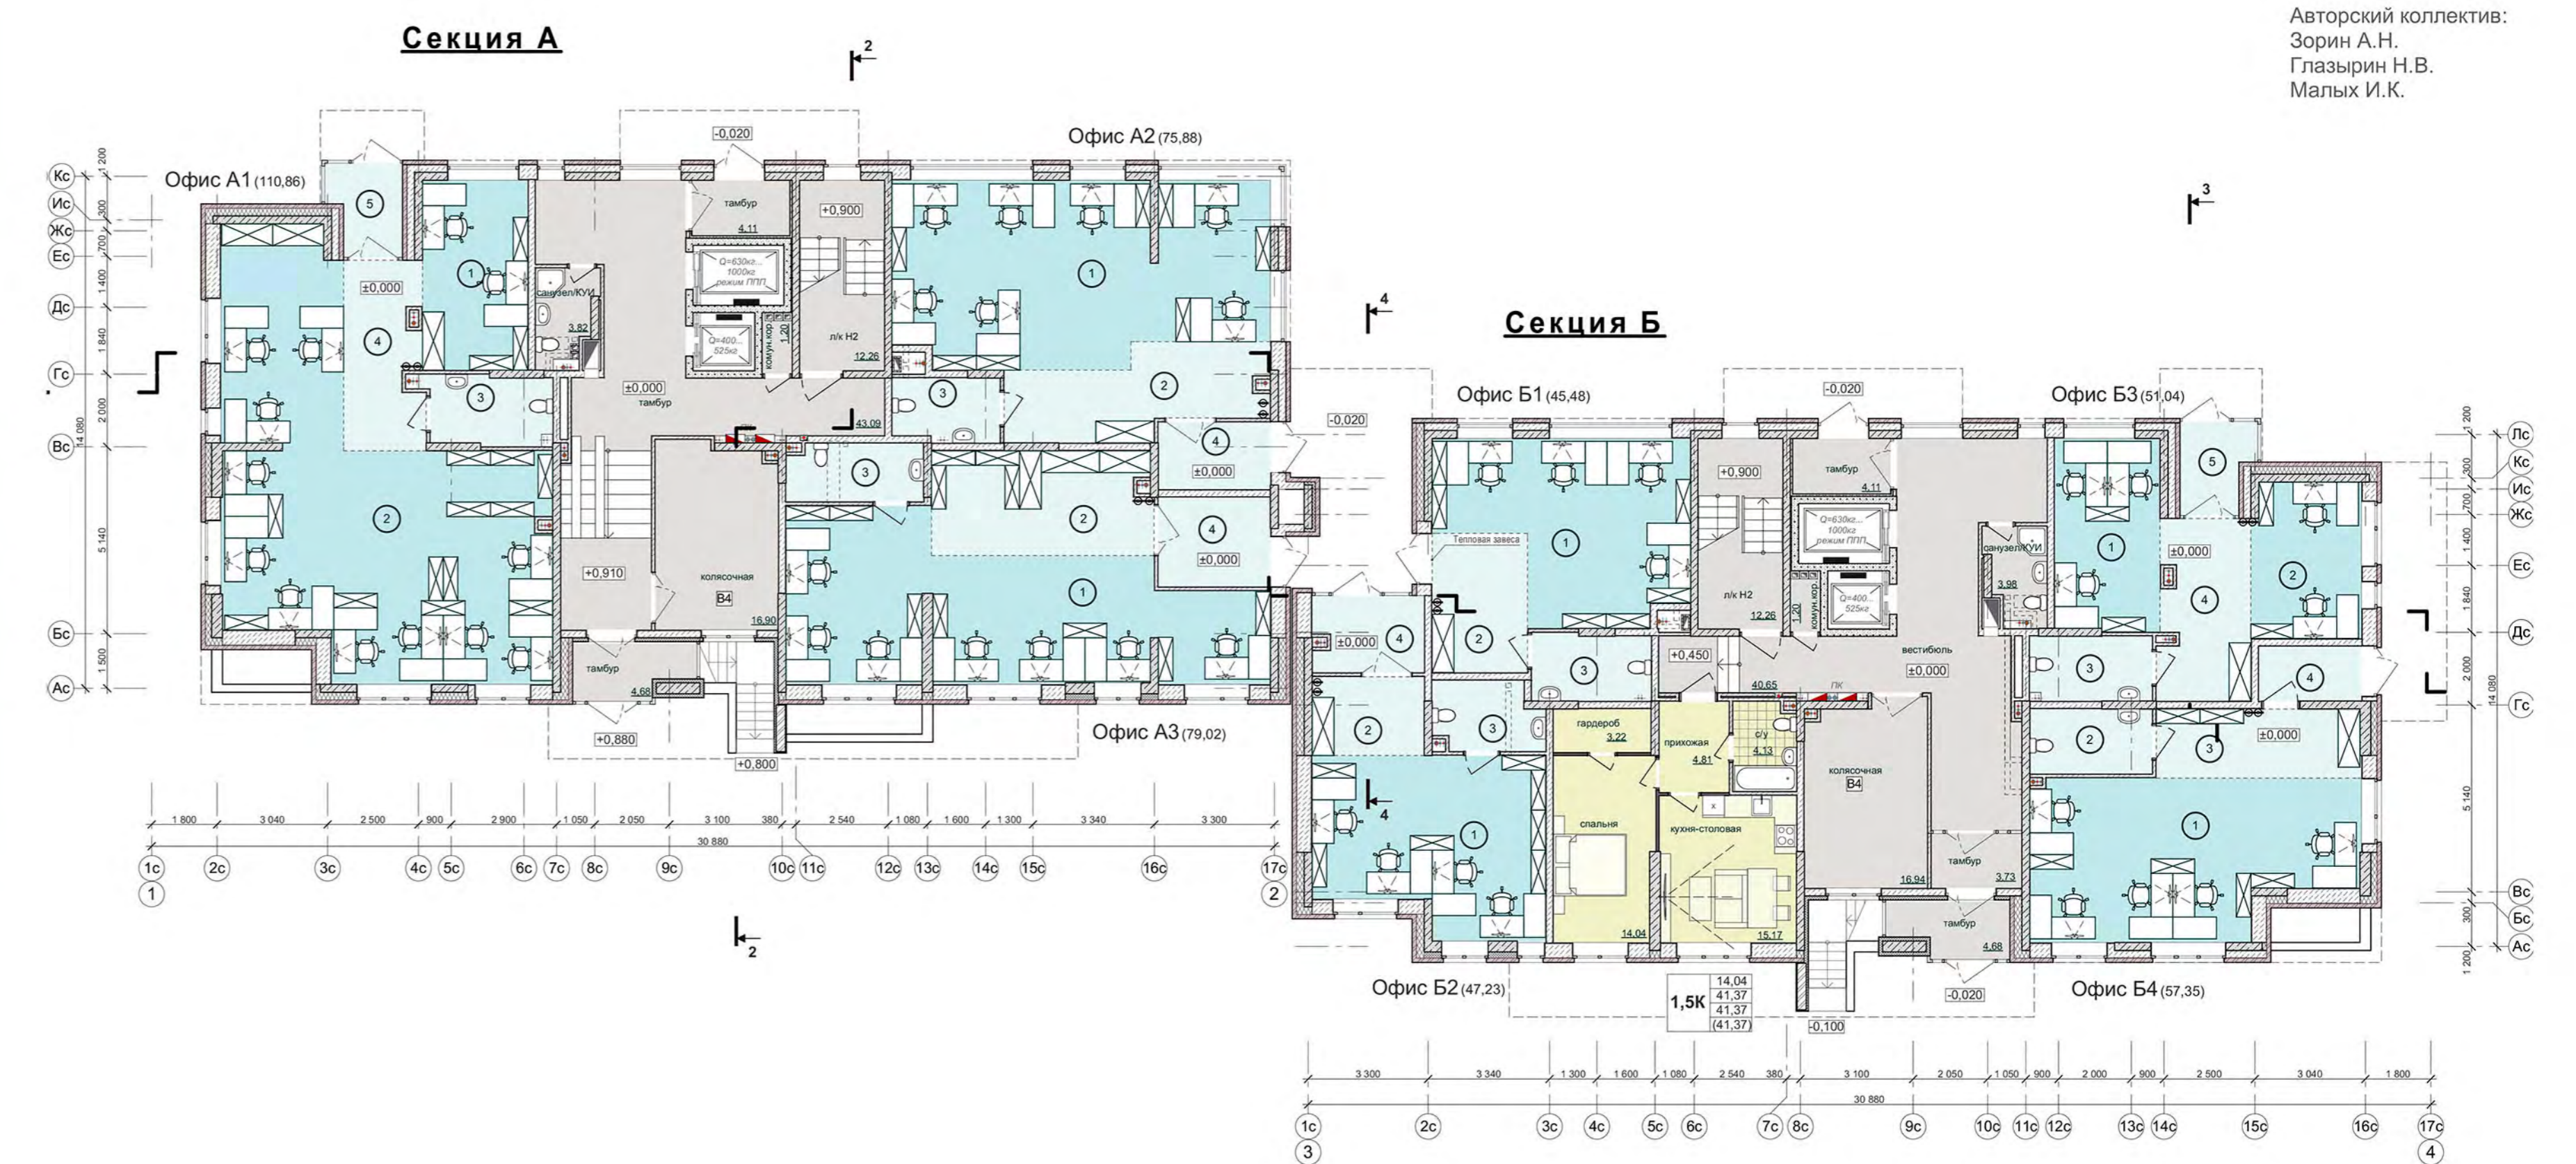

ПЛАН ПЕРВОГО ЭТАЖА



ПЛАН ТИПОВОГО ЭТАЖА

