




## Благоустройство Таховского бульвара с прилегающей площадью город Заречный. Свердловская область




### ИССЛЕДОВАНИЕ ТЕРРИТОРИИ

При разработке данного проекта отработан механизм слаженной работы проектировщиков, администрации города и региона, а также представителей градообразующего предприятия. Изначально было опрошено большое количество горожан, что позволило составить подробное техническое задание. Кроме этого, проект удалось синхронизировать с другими программами муниципального образования. На представленных материалах видно, что на этапе проекта генеральный план и внешний облик объектов потерпели минимальные изменения. В настоящий момент на площадке ведутся работы по устройству новых подпорных стен, фонтана, амфитеатра и навеса.

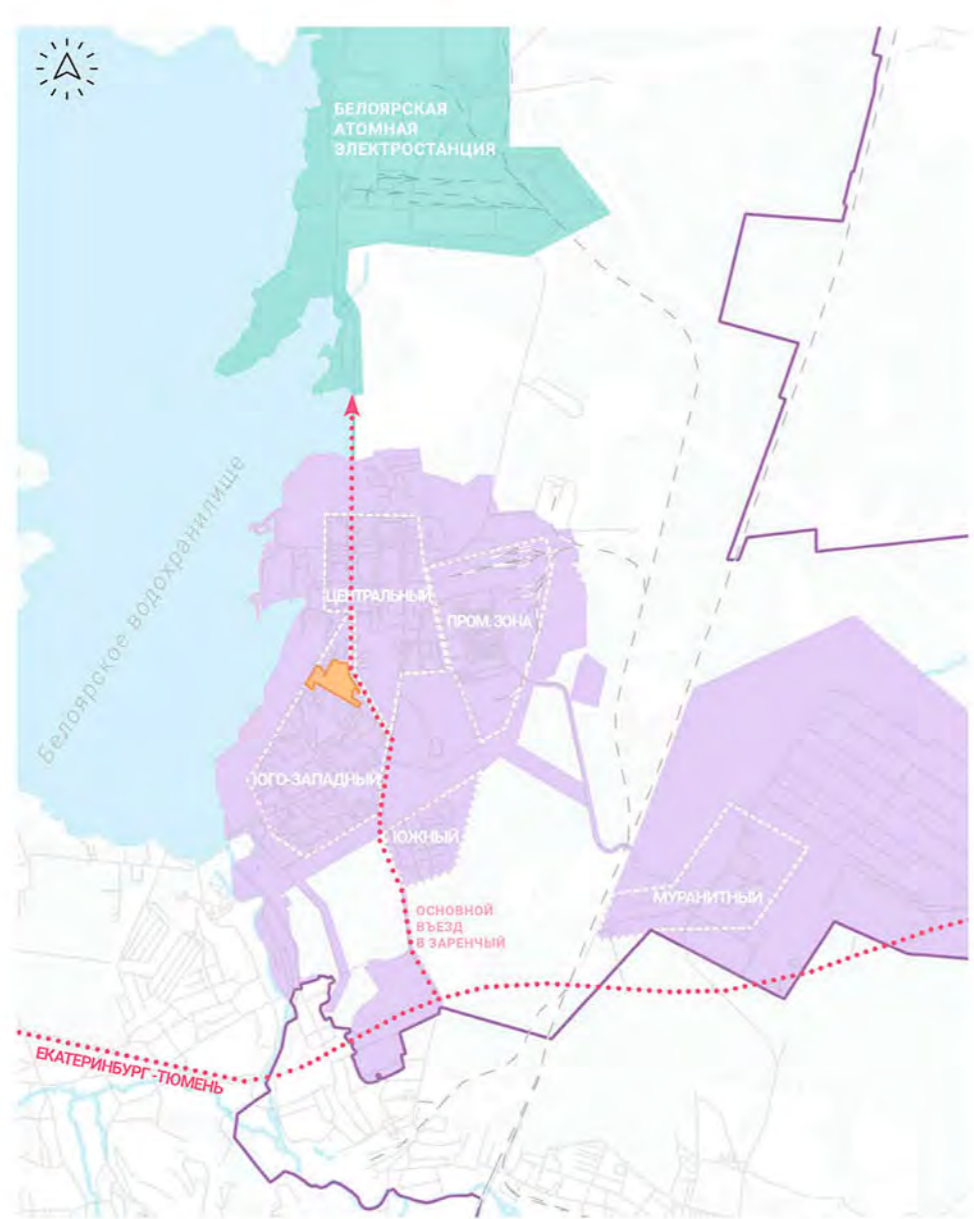

Расположение территории в городе

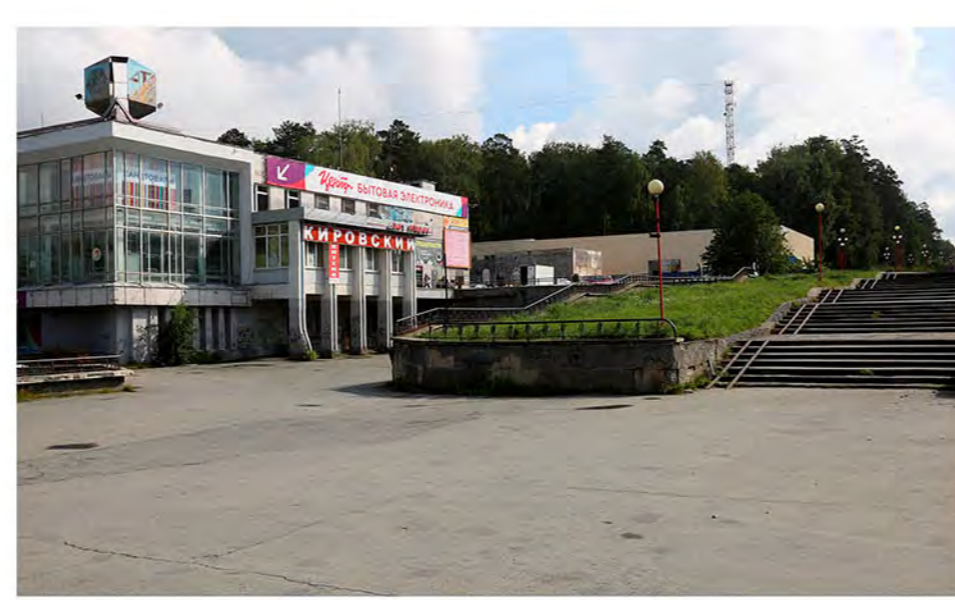

Территория до преобразования



Участие жителей в проекте

Город-побратим Тахов

Зеленые территории города

Месторождения и музей минералогии, камерного и ювелирного искусства




Выявление идентичности места

Гостиница Тахов

Белоярская БАЭС

Традиционный праздник «Карнавал»

### КОНЦЕПЦИЯ БЛАГОУСТРОЙСТВА

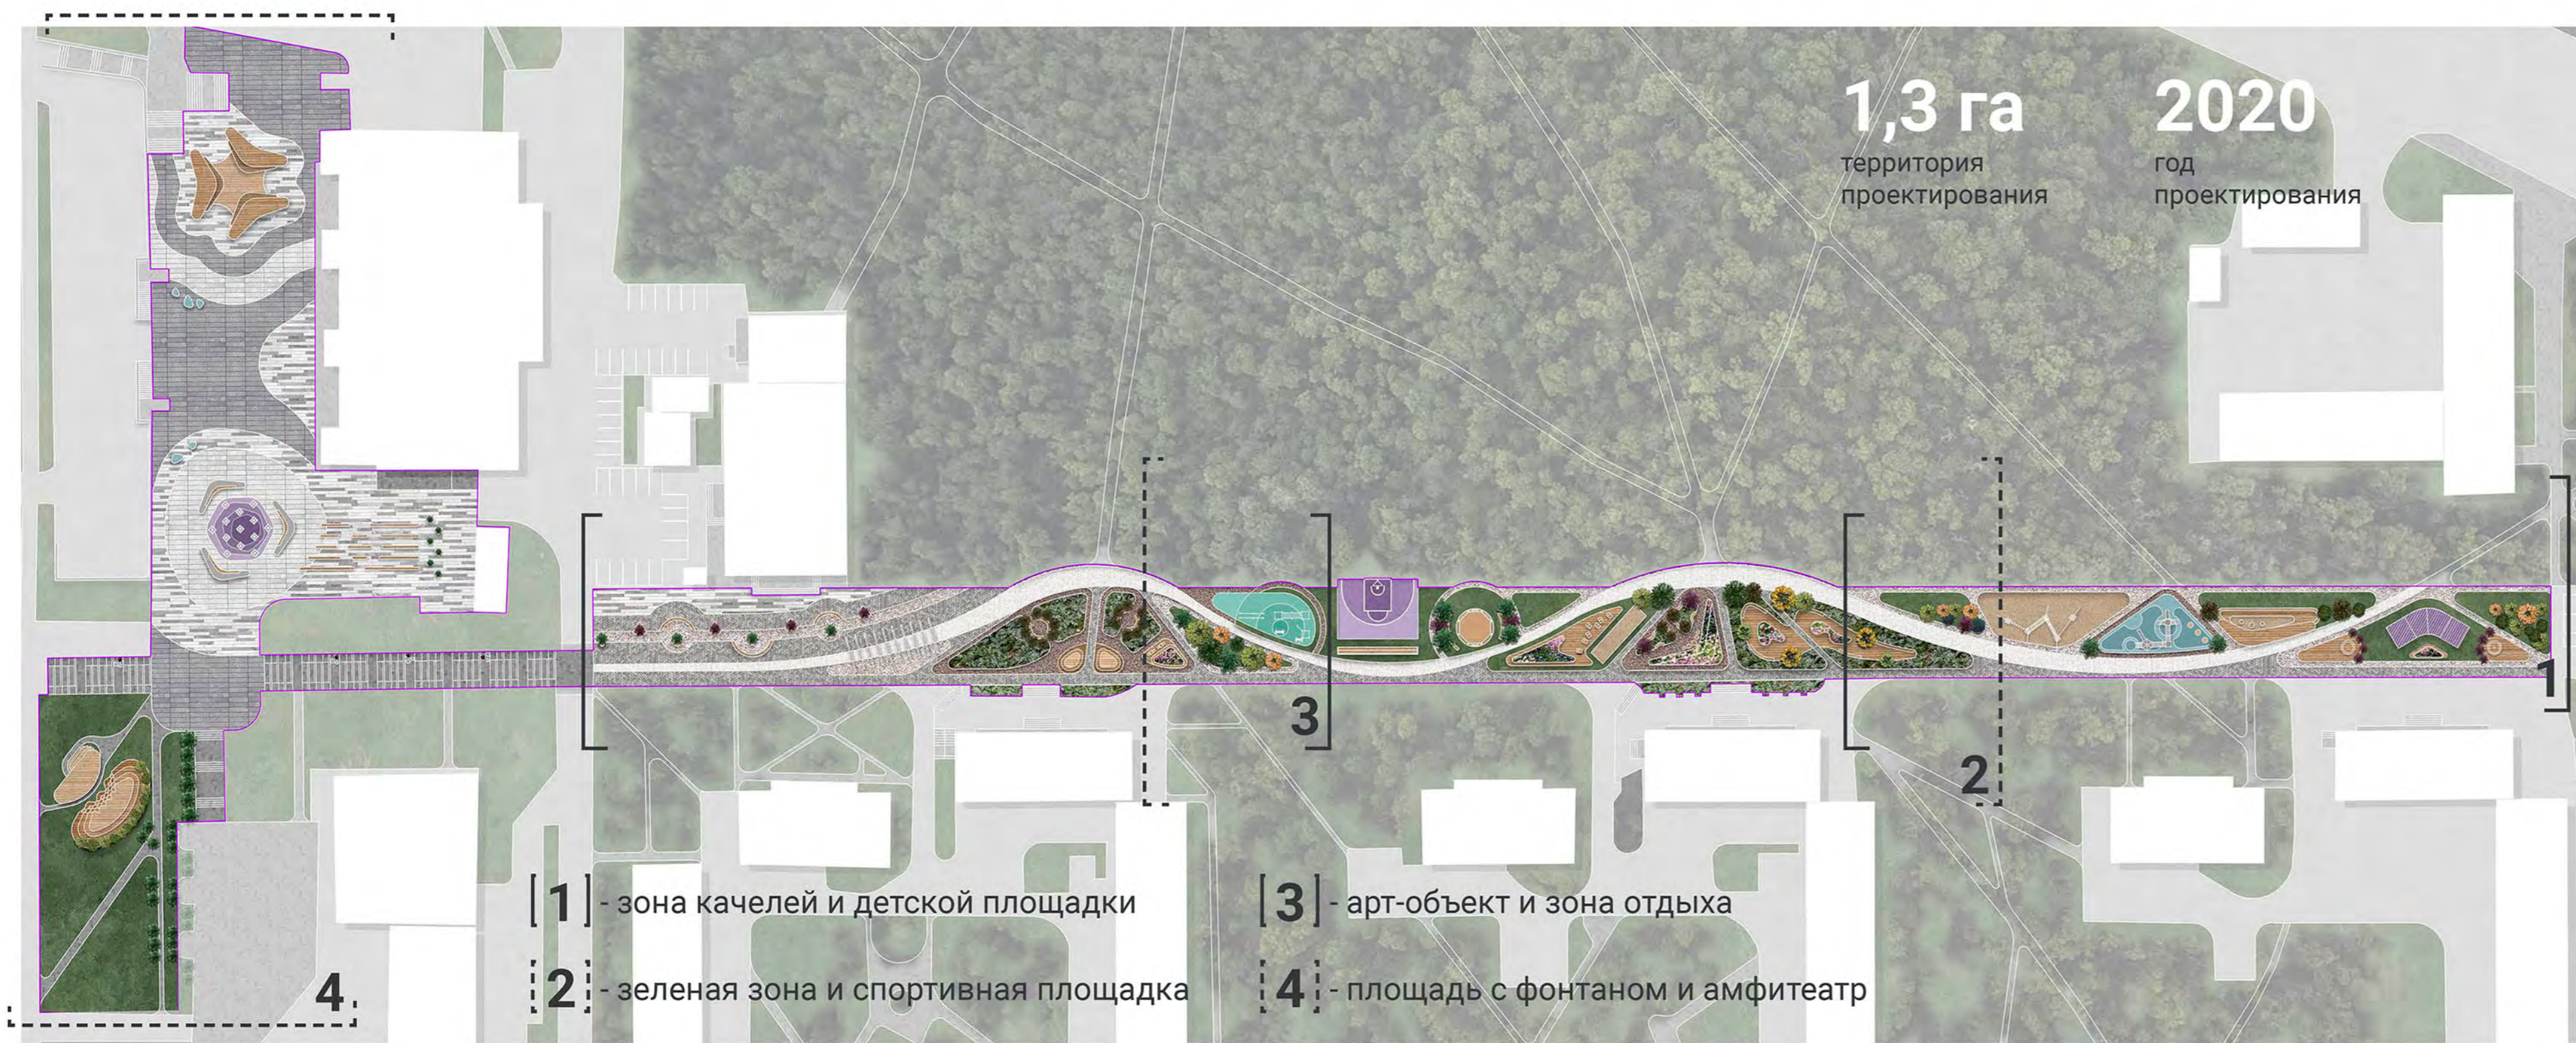

Зона детской площадки

Зона спортивной площадки

Навес на площади



Зона кинотеатра



Арт-объект




Фонтан на площади



Зона качелей



### ПРОЕКТНАЯ ДОКУМЕНТАЦИЯ

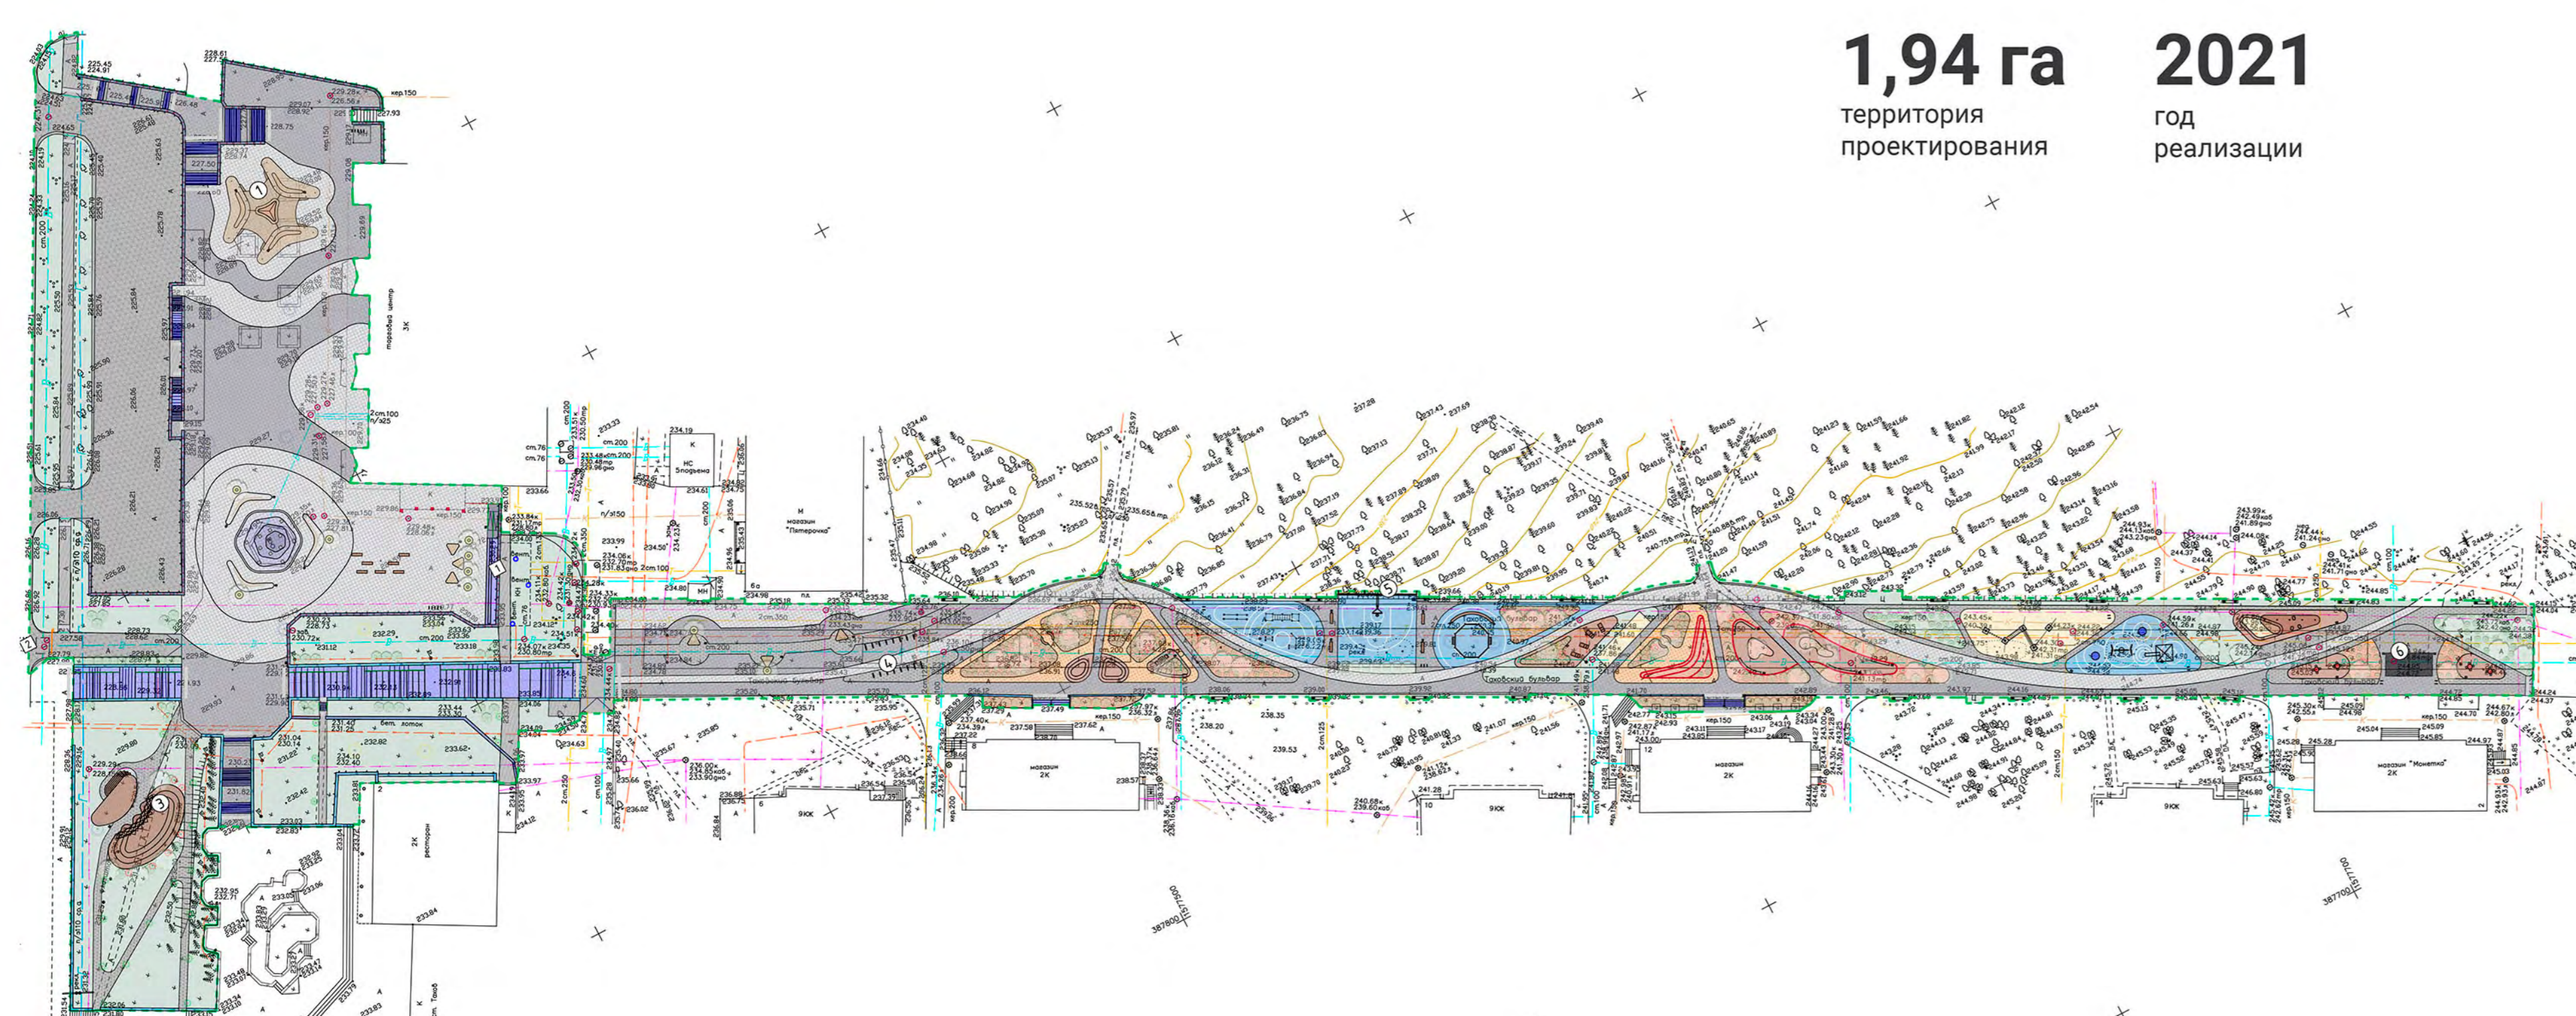

Кадр из модели. Фонтан



Кадр из модели. Арт-объект



Прокладка коммуникаций фонтана



Монтаж амфитеатра