


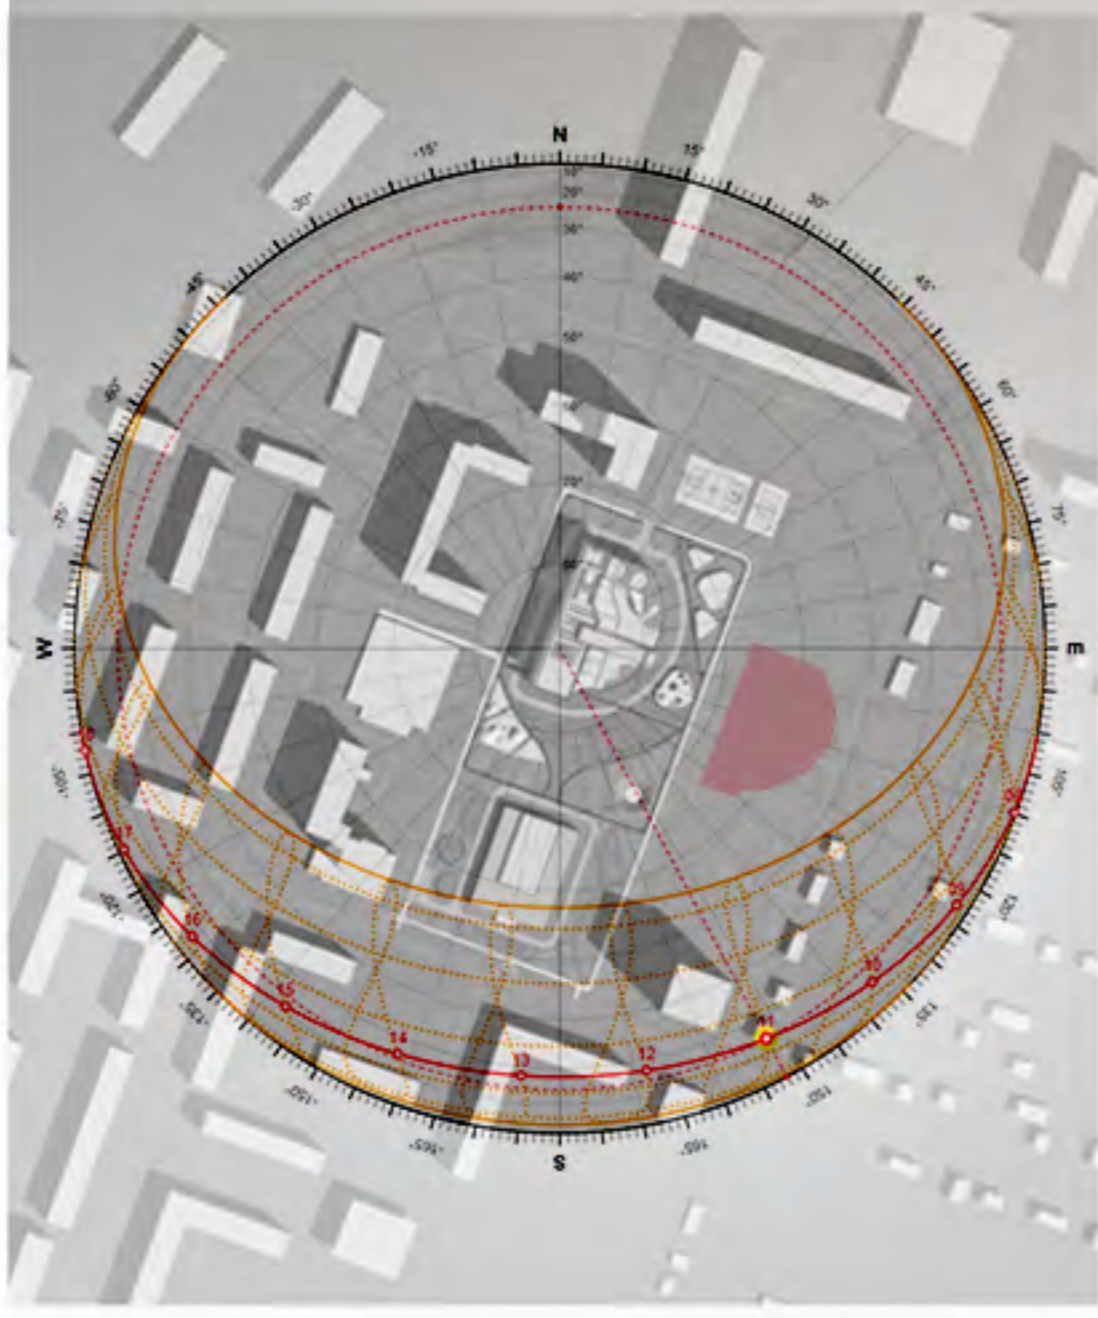


Ситуационный план




Выполнил:  
ст-т гр.Б17-591-1  
Федорова А.А.  
Проверил:  
Хузаяметова О.А.

В мировой практике самыми востребованными специалистами являются люди, владеющие не только профессиональными навыками, но и гибкими, такие как: умение презентовать себя и свои идеи, работать в команде, брать на себя ответственность. В эскизном проекте школы играет важную роль деление на такие категории, с целью получения улучшенной формы обучения. В таком пространстве легко ориентироваться, получать знания, применять их на практике. Это сделано для лучшего усвоения материала в образовании старшей школы, где человек выбирает предметы по интересам.

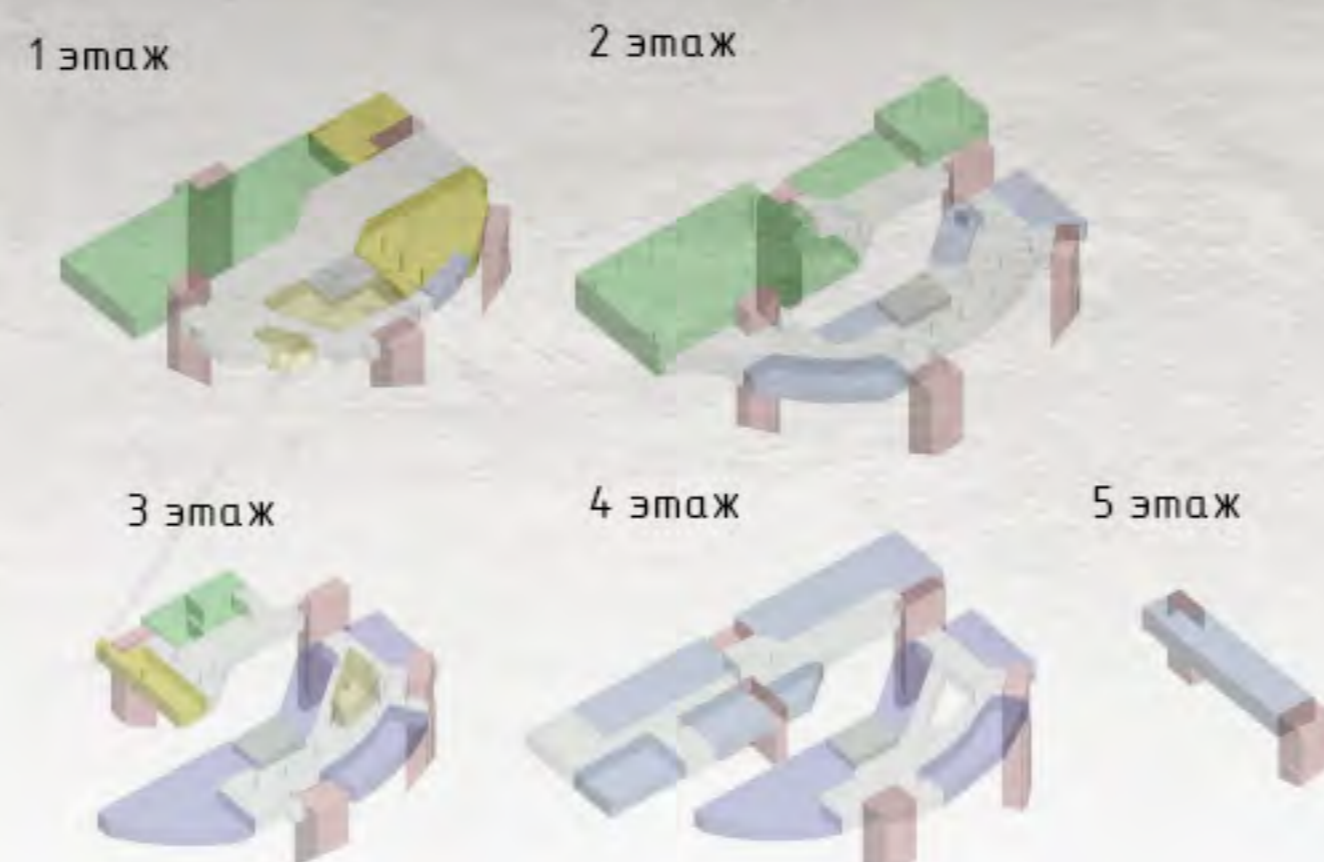

- ЗДОРОВЬЕ
- РЕКРЕАЦИЯ
- БИБЛИОТЕКА
- ВХОДНАЯ ЗОНА
- УЧЕБНЫЕ КАБИНЕТЫ
- ВЕРТИКАЛЬНЫЕ КОММУНИКАЦИИ

Формобразование

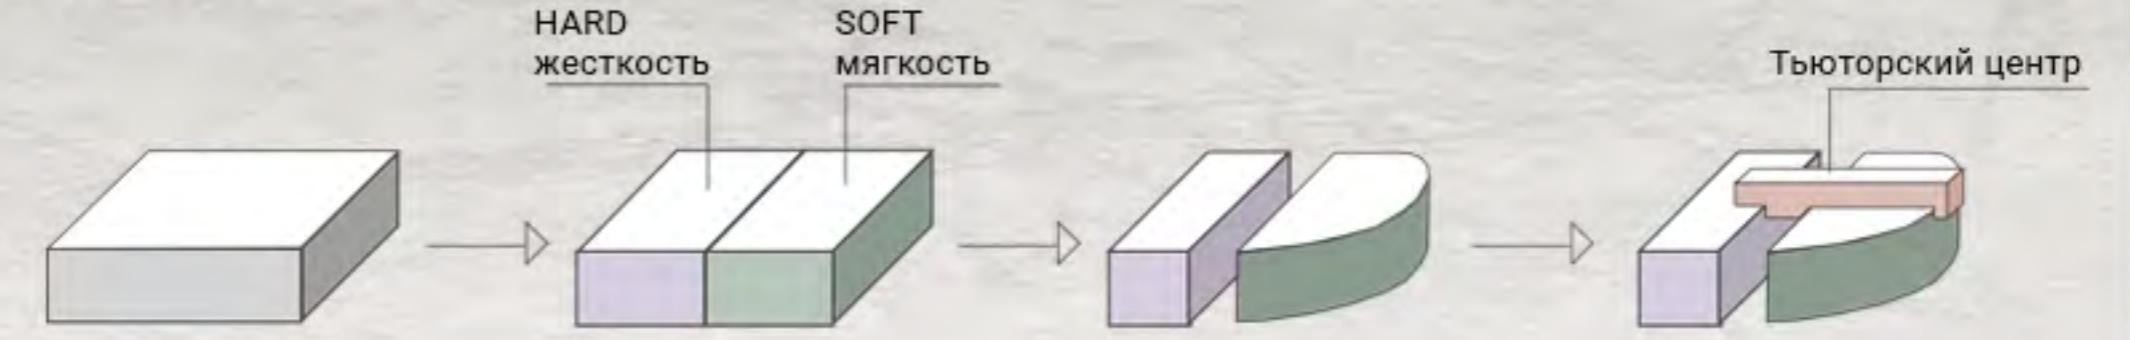


Разрез 1-1



Разрез 2-2



План 1 этажа

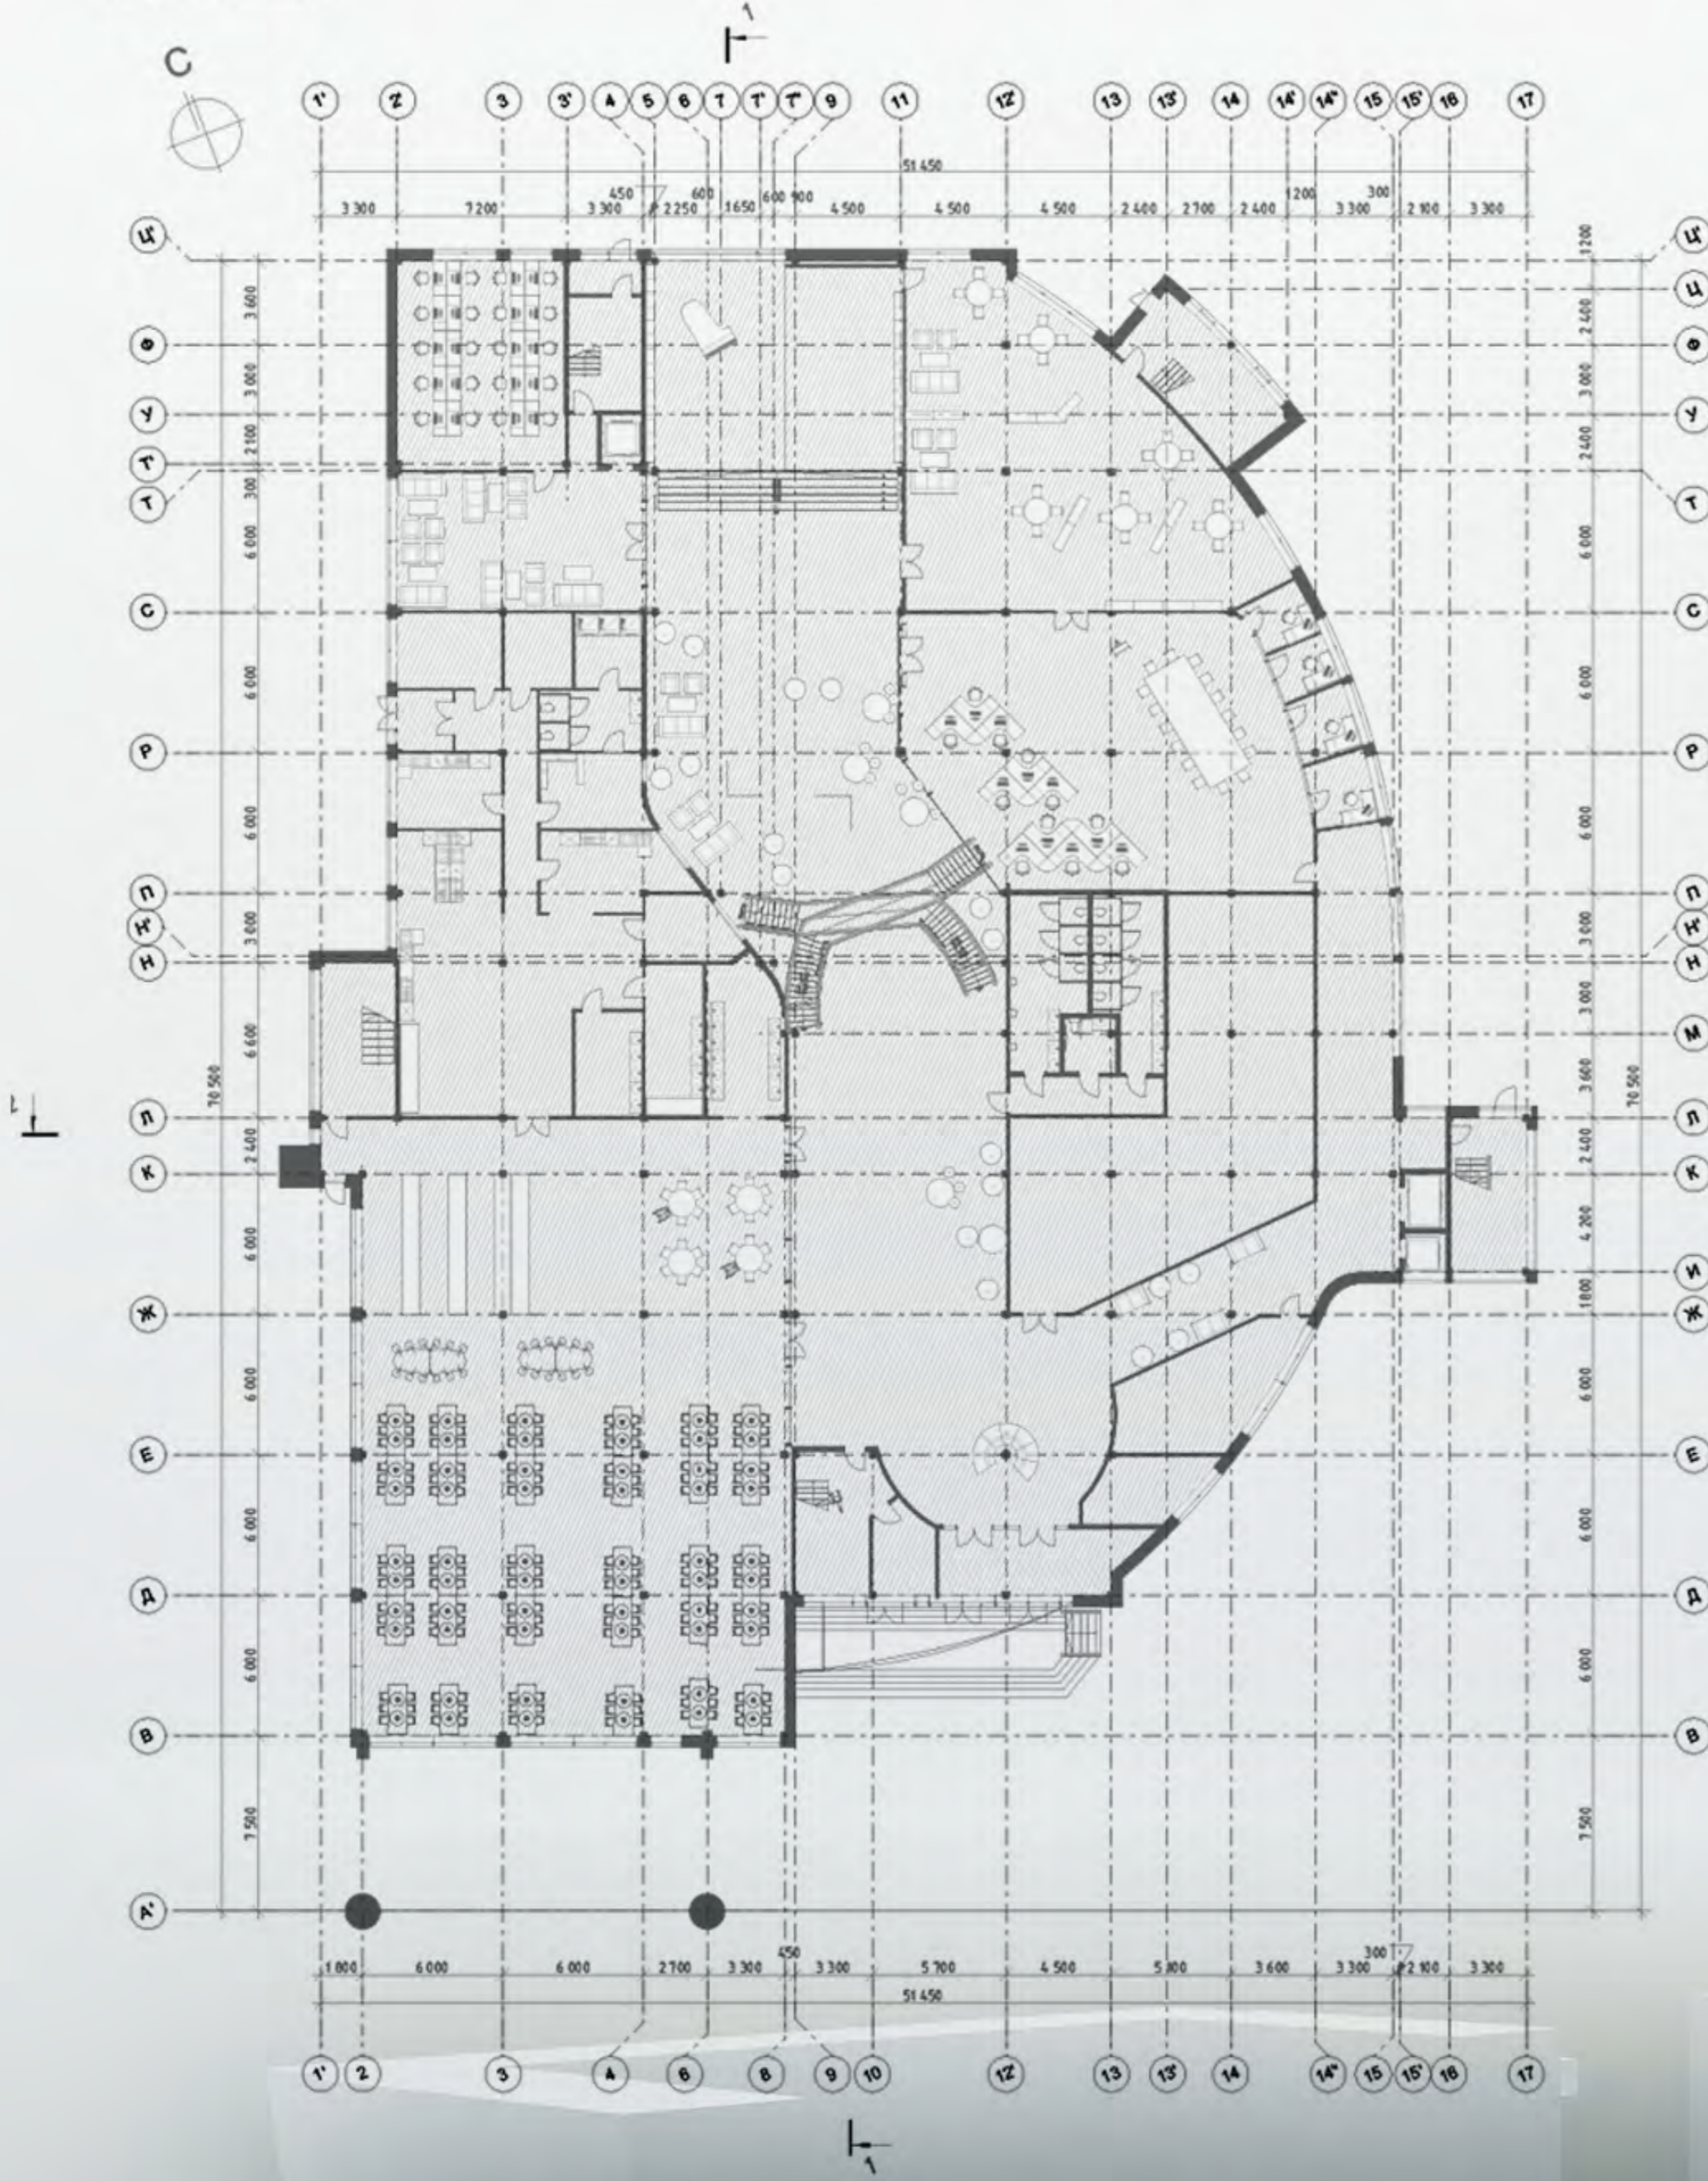

План 2 этажа

