

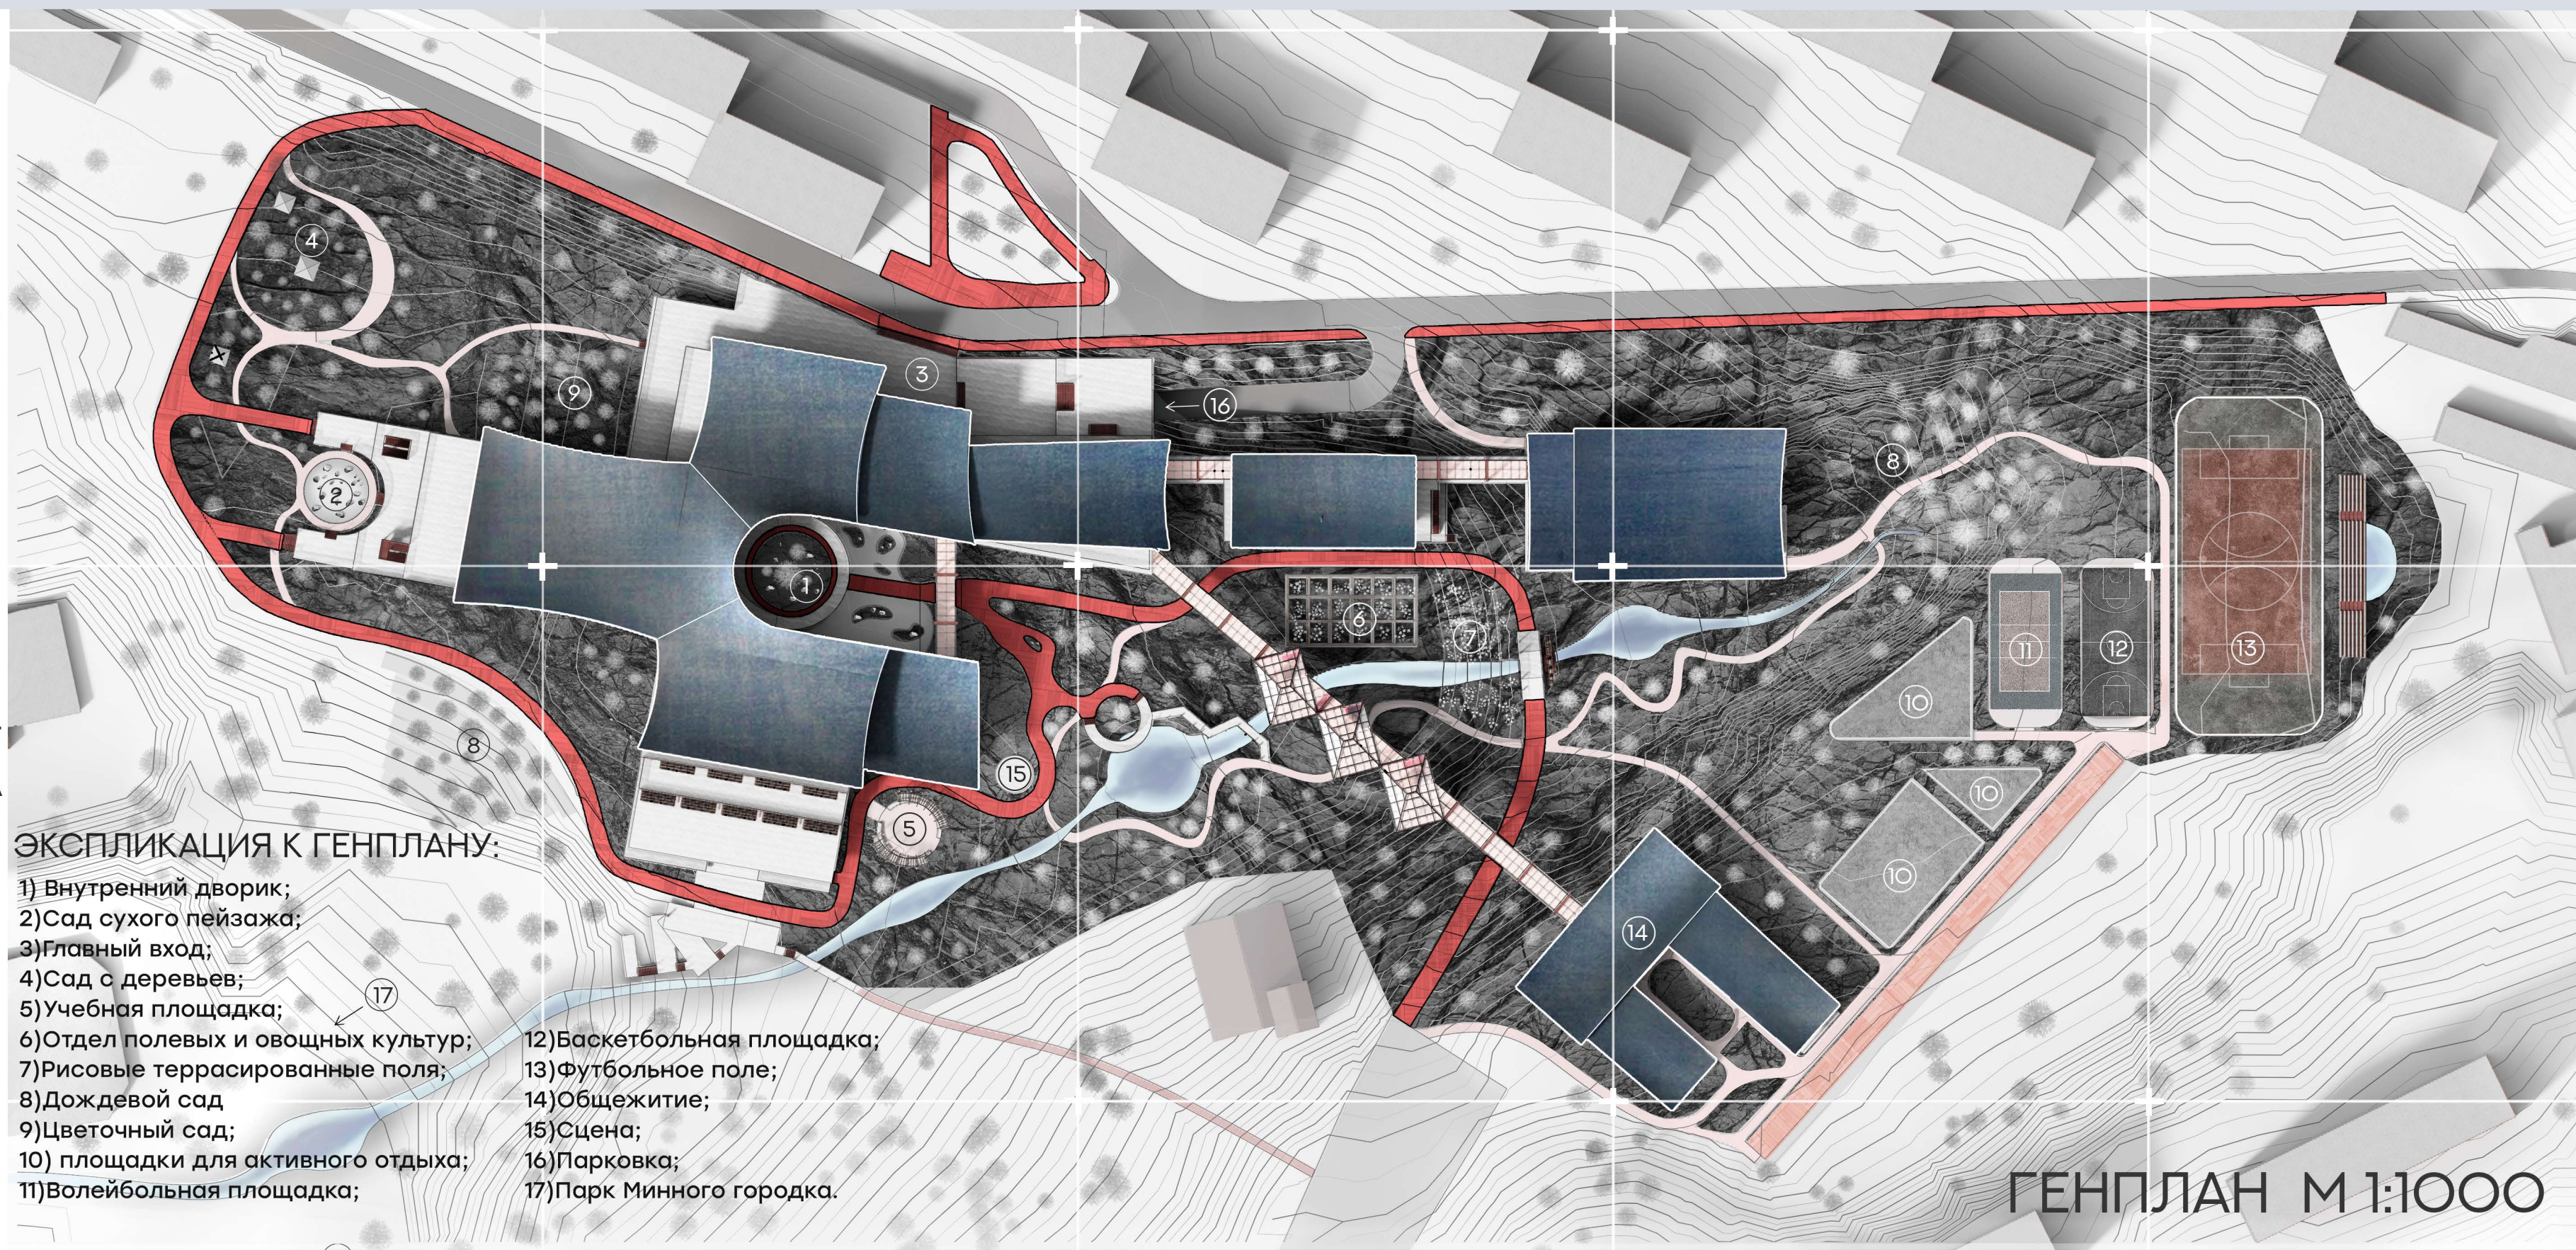



«ВОСТОЧНАЯ» ШКОЛА НА 440 УЧАЩИХСЯ В РАЙОНЕ ПАРКА МИННОГО ГОРОДКА, ВЛАДИВОСТОК

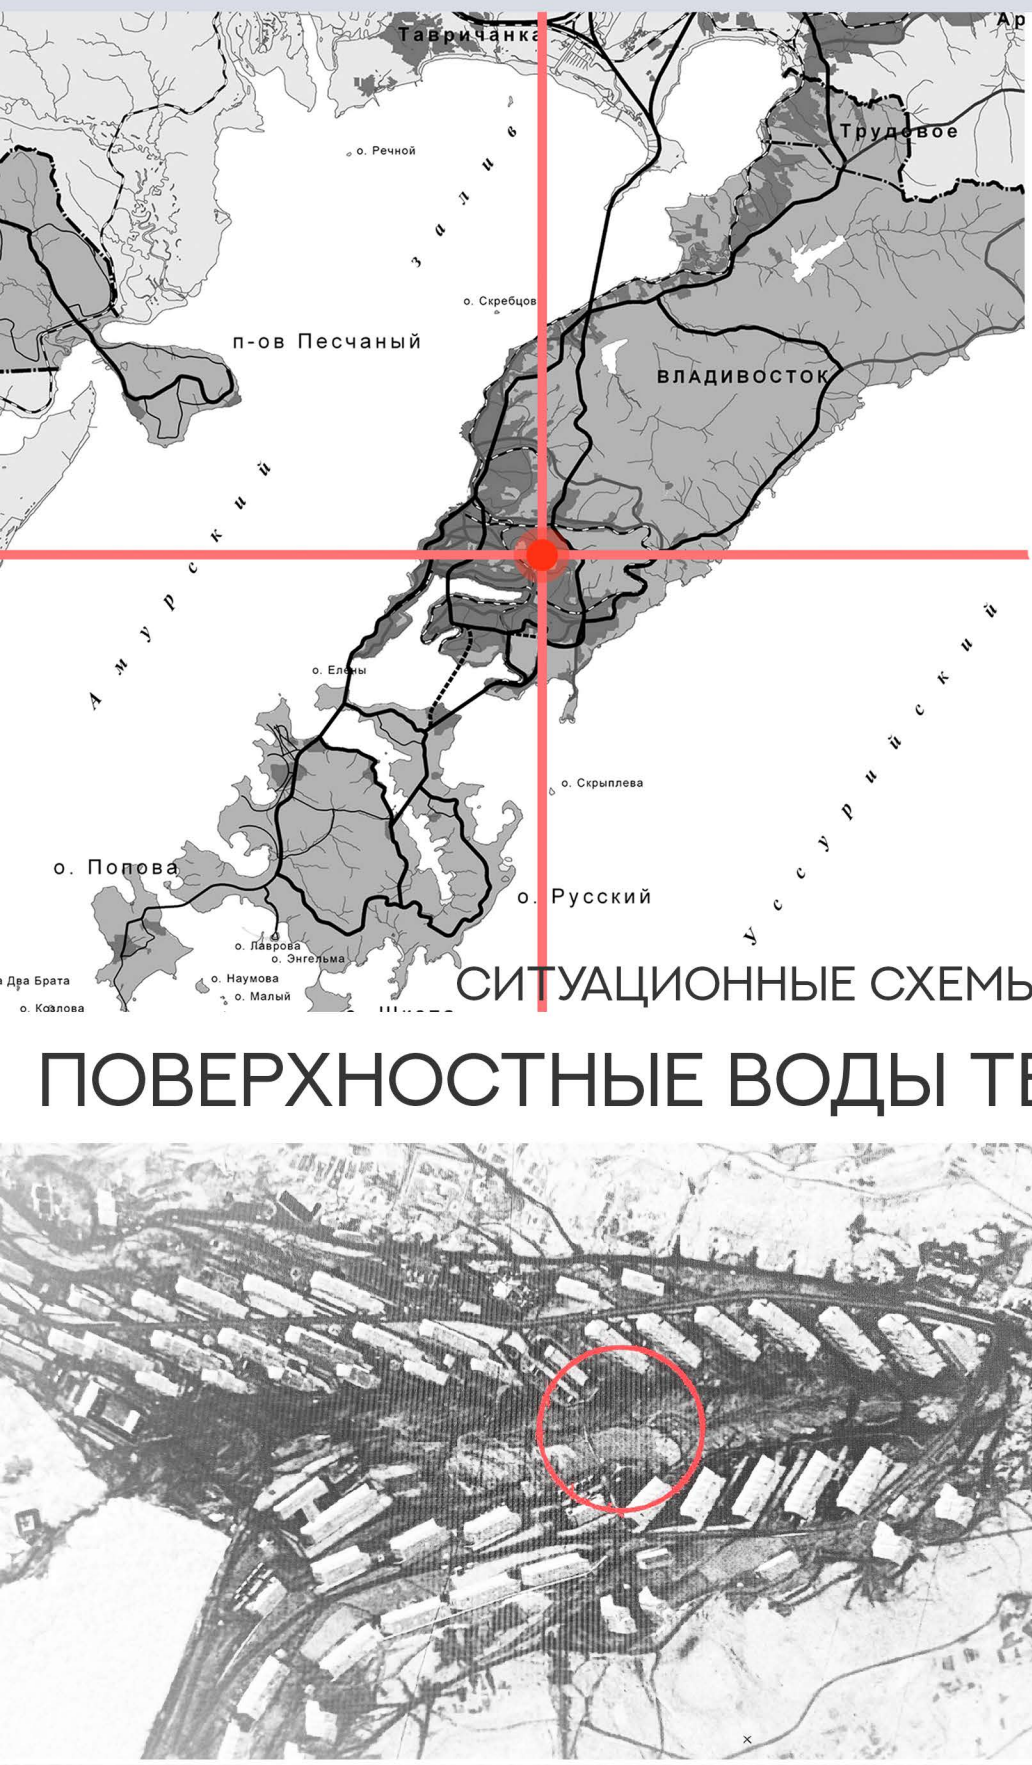

- ЭКСПЛИКАЦИЯ К ГЕНПЛАНУ:**
- 1) Внутренний дворик;
 - 2) Сад сухого пейзажа;
 - 3) Главный вход;
 - 4) Сад с деревьев;
 - 5) Учебная площадка;
 - 6) Отдел полевых и овощных культур;
 - 7) Рисовые террасированные поля;
 - 8) Дождевой сад;
 - 9) Цветочный сад;
 - 10) Площадки для активного отдыха;
 - 11) Волейбольная площадка;
 - 12) Баскетбольная площадка;
 - 13) Футбольное поле;
 - 14) Общежитие;
 - 15) Сцена;
 - 16) Парковка;
 - 17) Парк Минного городка.

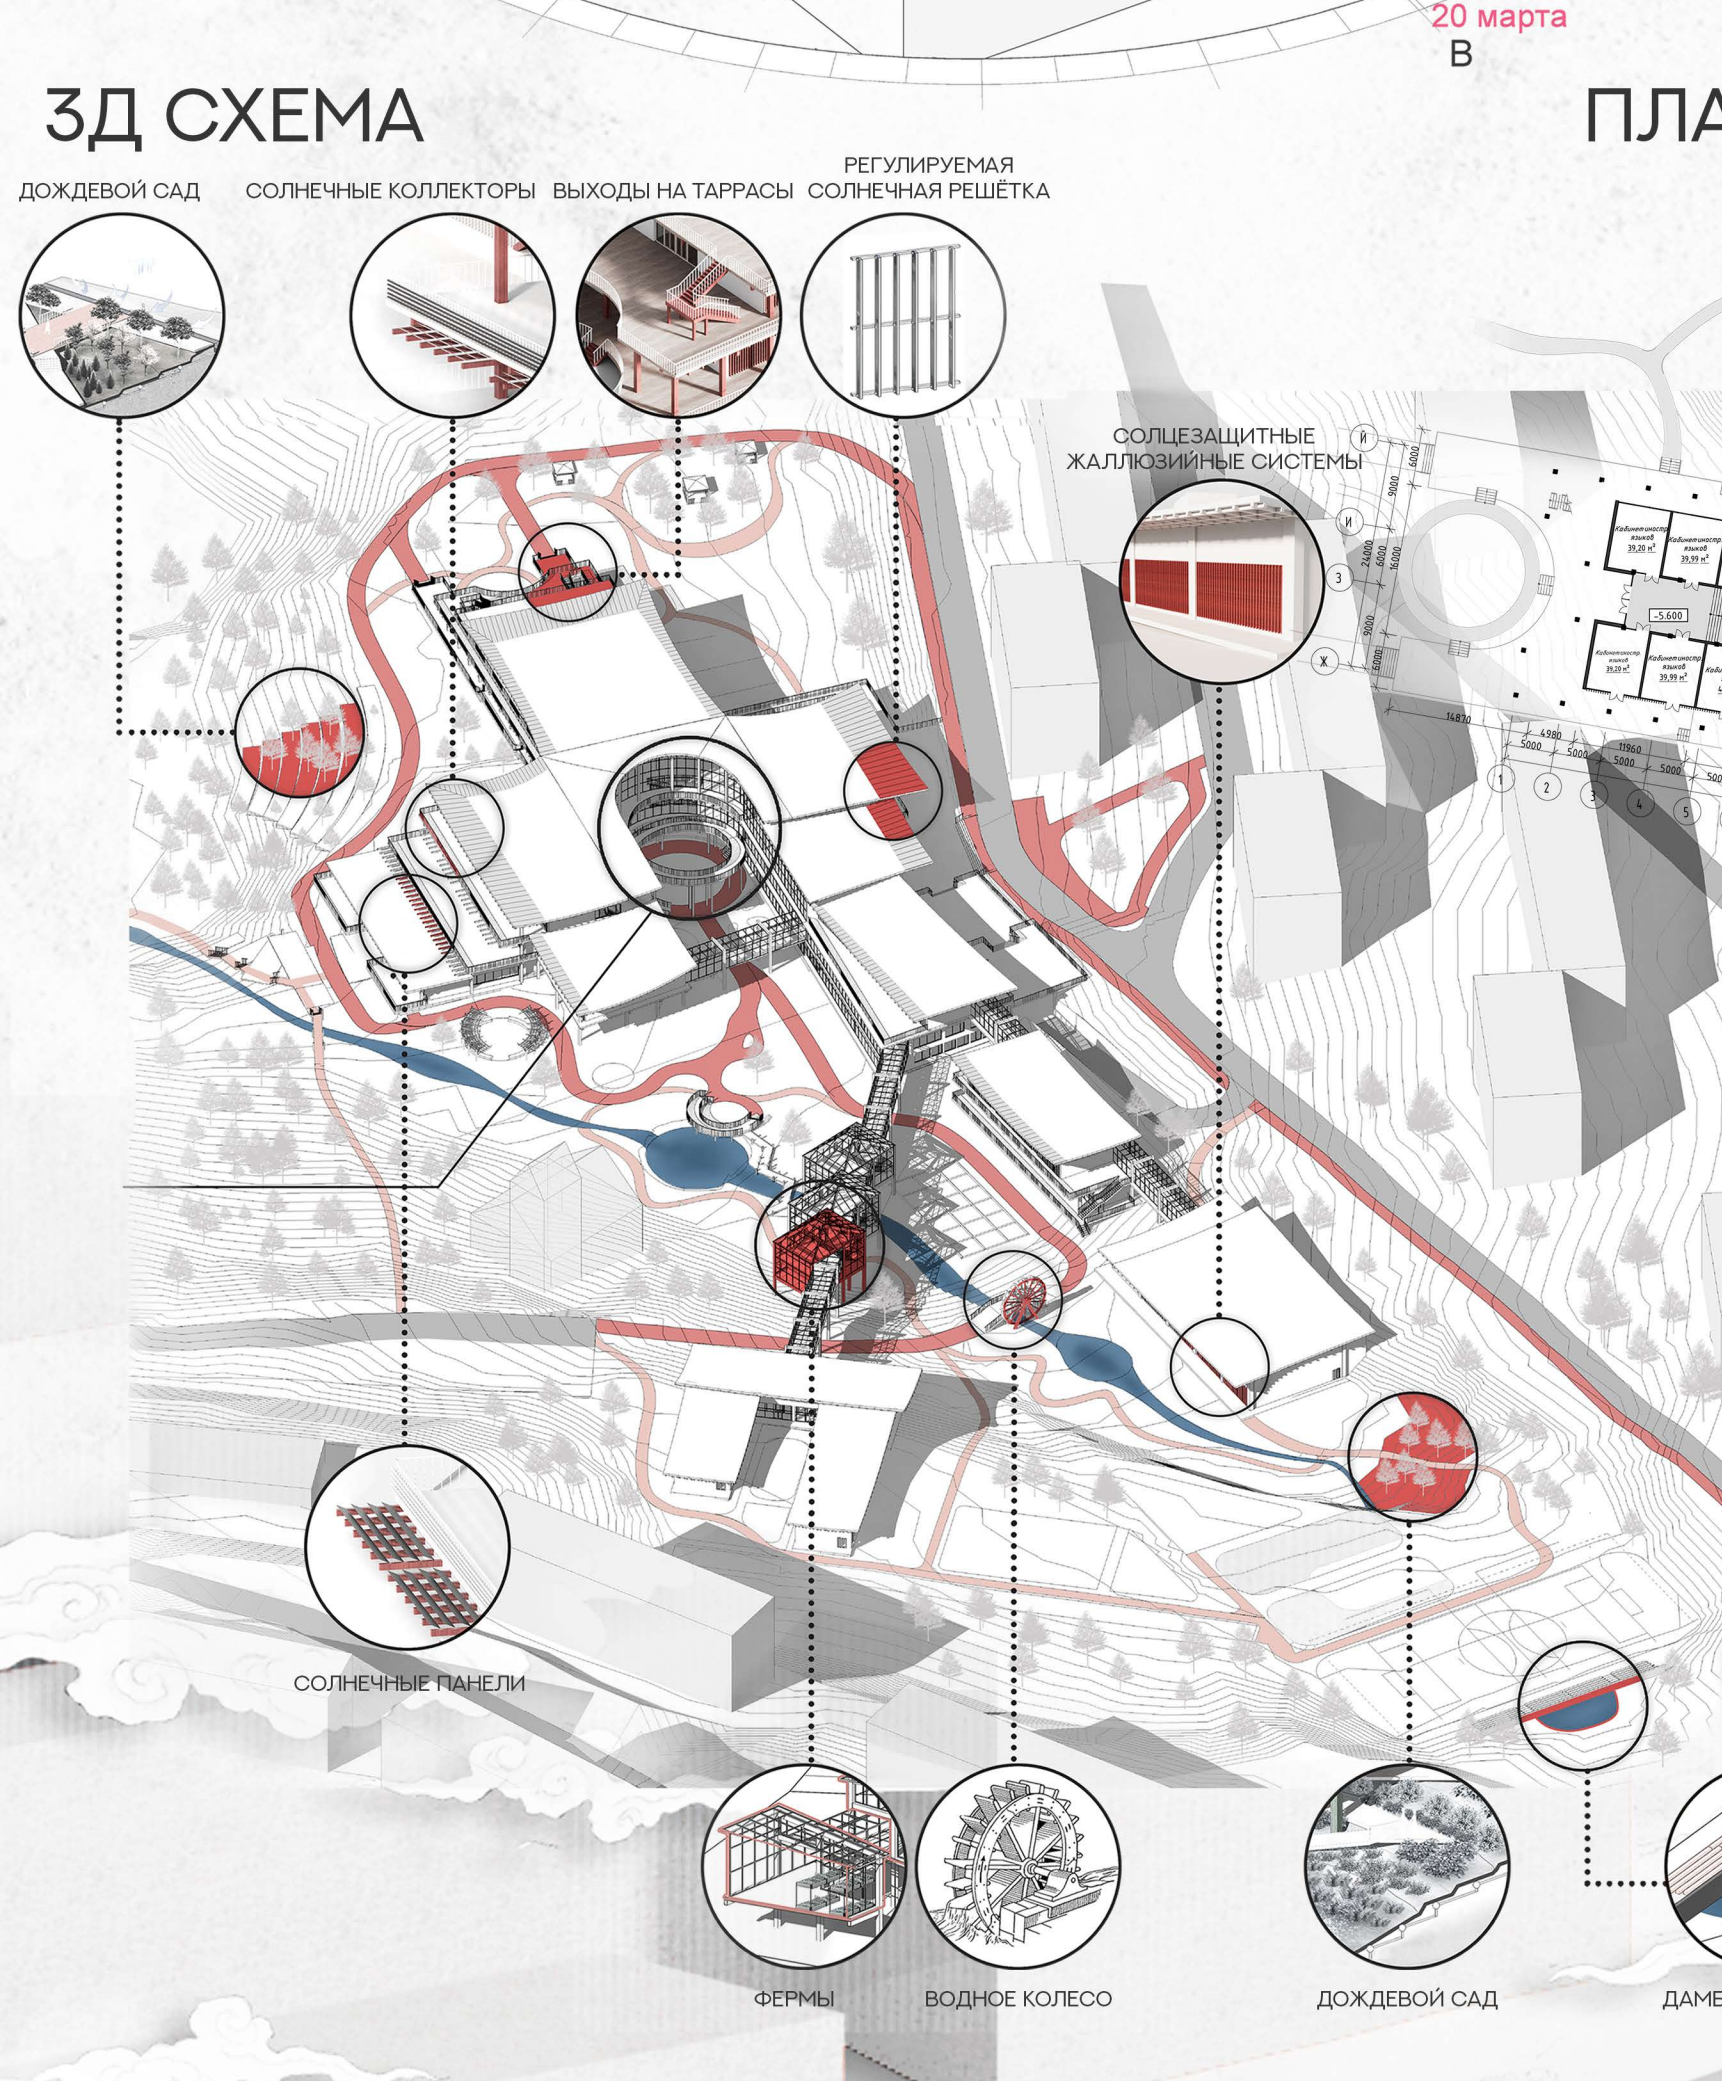

ТЕП:
 S ОБЩАЯ = 16600 кв.м
 S ЗАСТРОЙКИ = 8900 кв.м
 V СТРОИТЕЛЬНЫЙ = 74700 куб.м

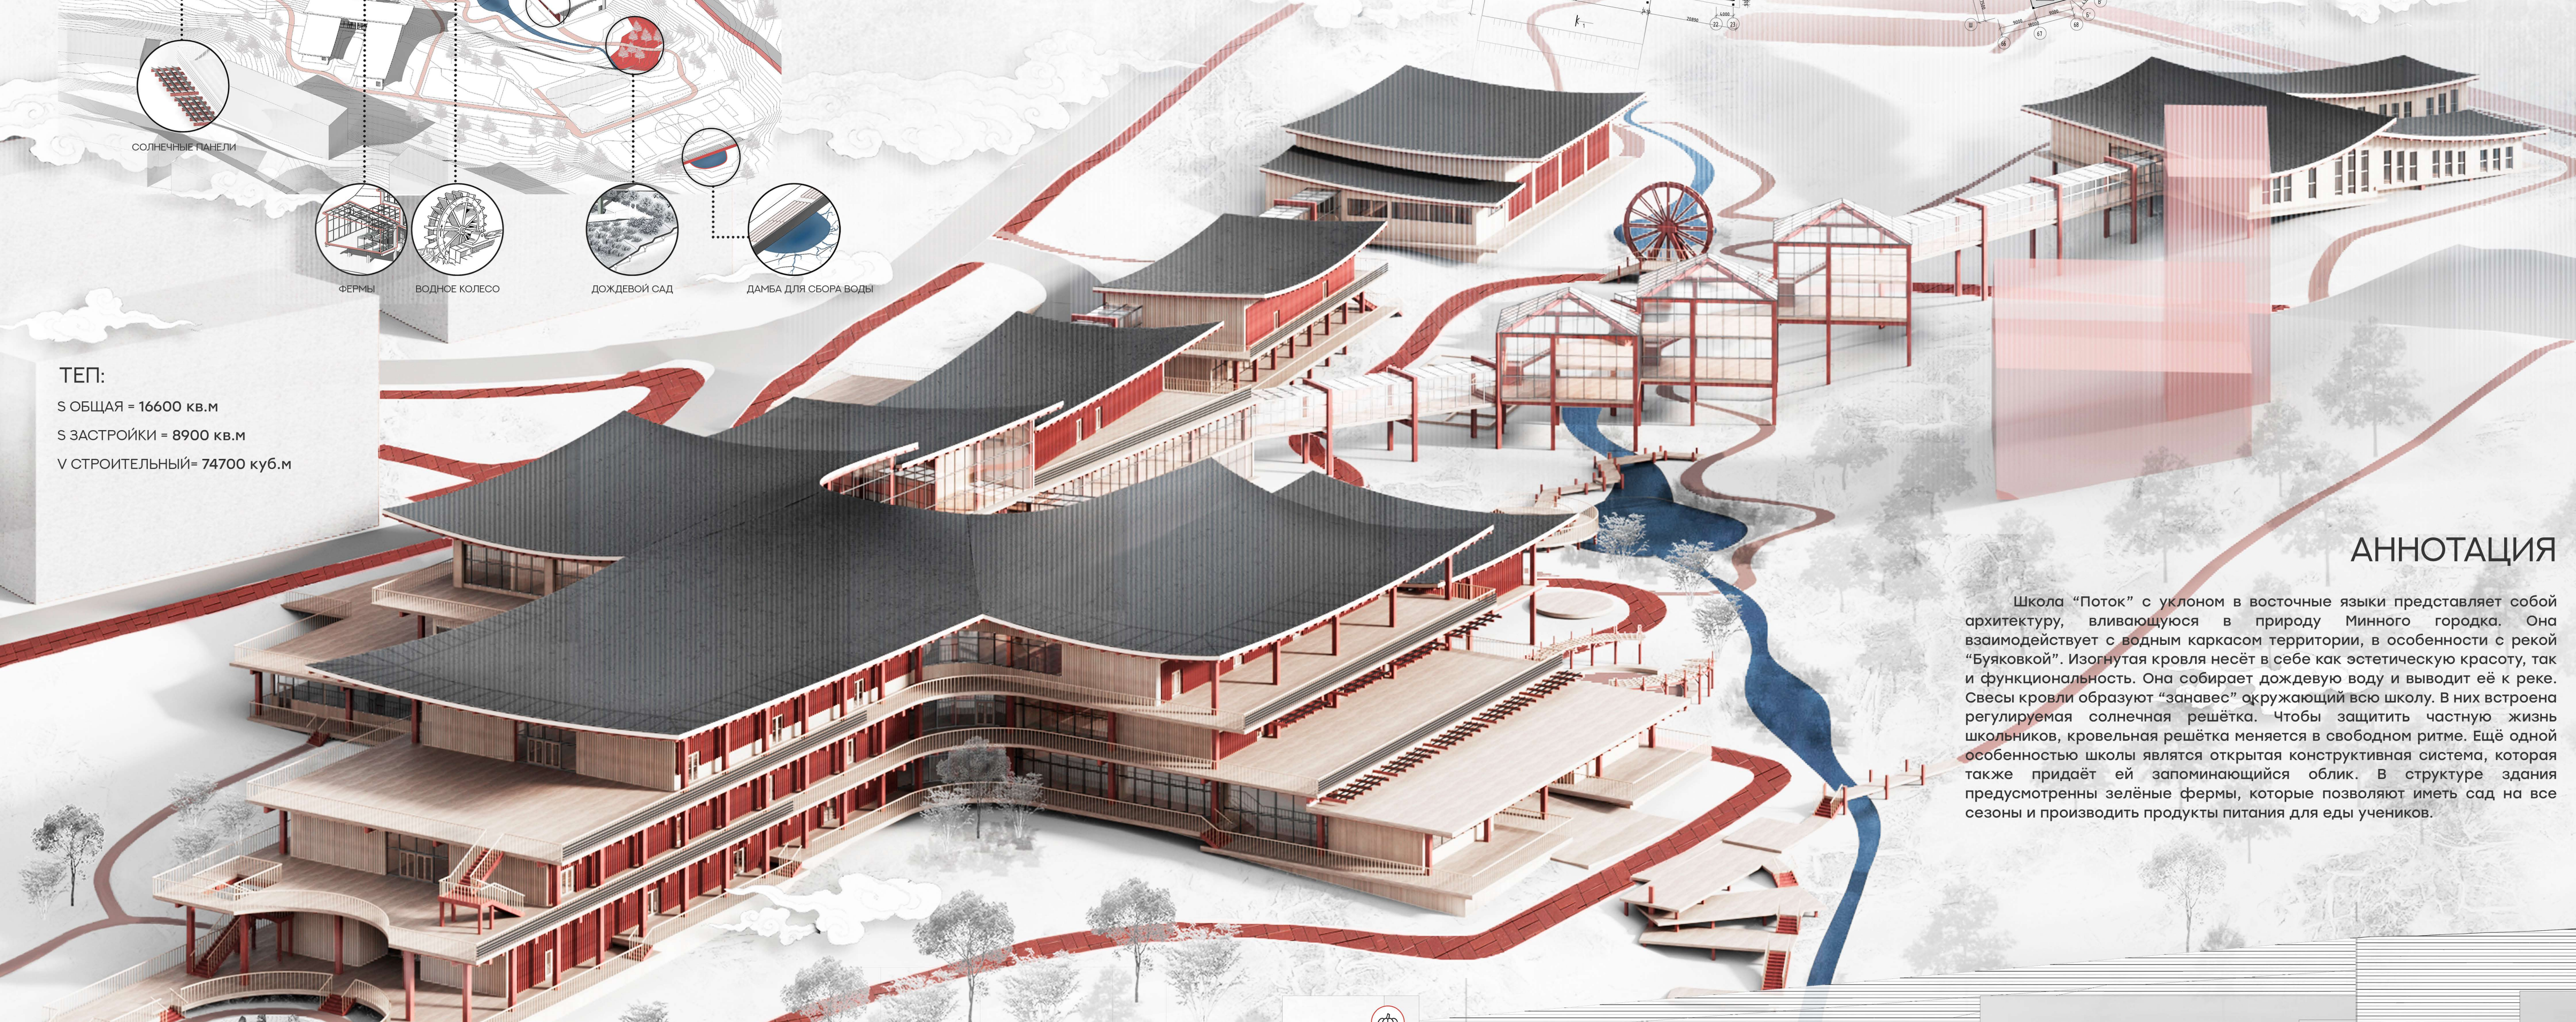

АННОТАЦИЯ

Школа «Поток» с уклоном в восточные языки представляет собой архитектуру, вливающуюся в природу Минного городка. Она взаимодействует с водным каркасом территории, в особенности с рекой «Буяковкой». Изогнутая кровля несёт в себе как эстетическую красоту, так и функциональность. Она собирает дождевую воду и выводит её к реке. Свесы кровли образуют «зонавес» окружающий всю школу. В них встроена регулируемая солнечная решётка. Чтобы защитить частную жизнь школьников, кровельная решётка меняется в свободном ритме. Ещё одной особенностью школы является открытая конструктивная система, которая также придаёт ей запоминающийся облик. В структуре здания предусмотрены зелёные фермы, которые позволяют иметь сад на все сезоны и производить продукты питания для еды учеников.

