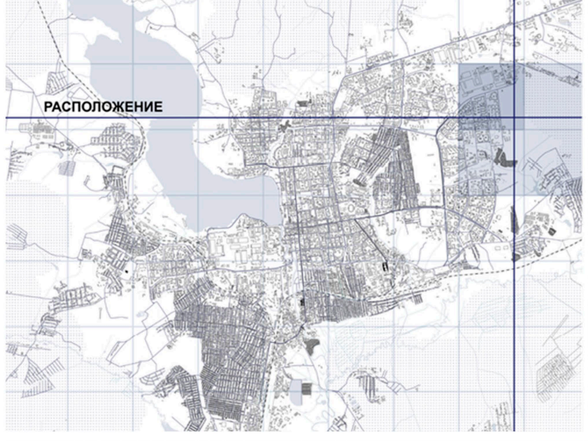

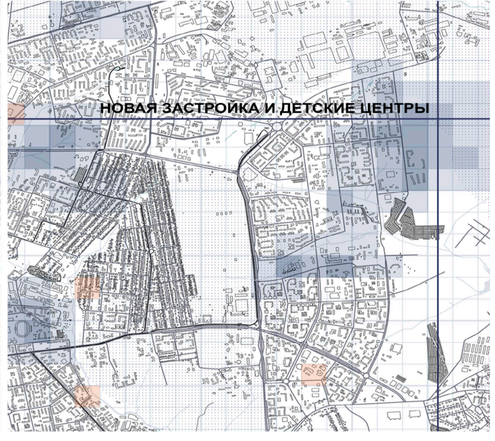

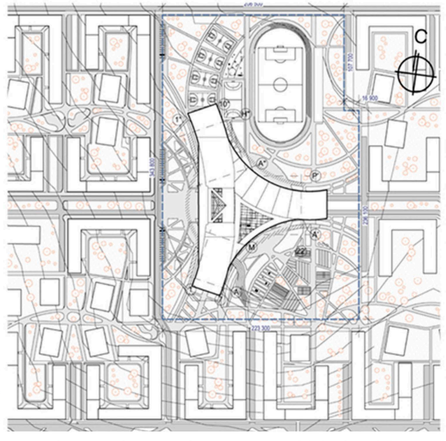

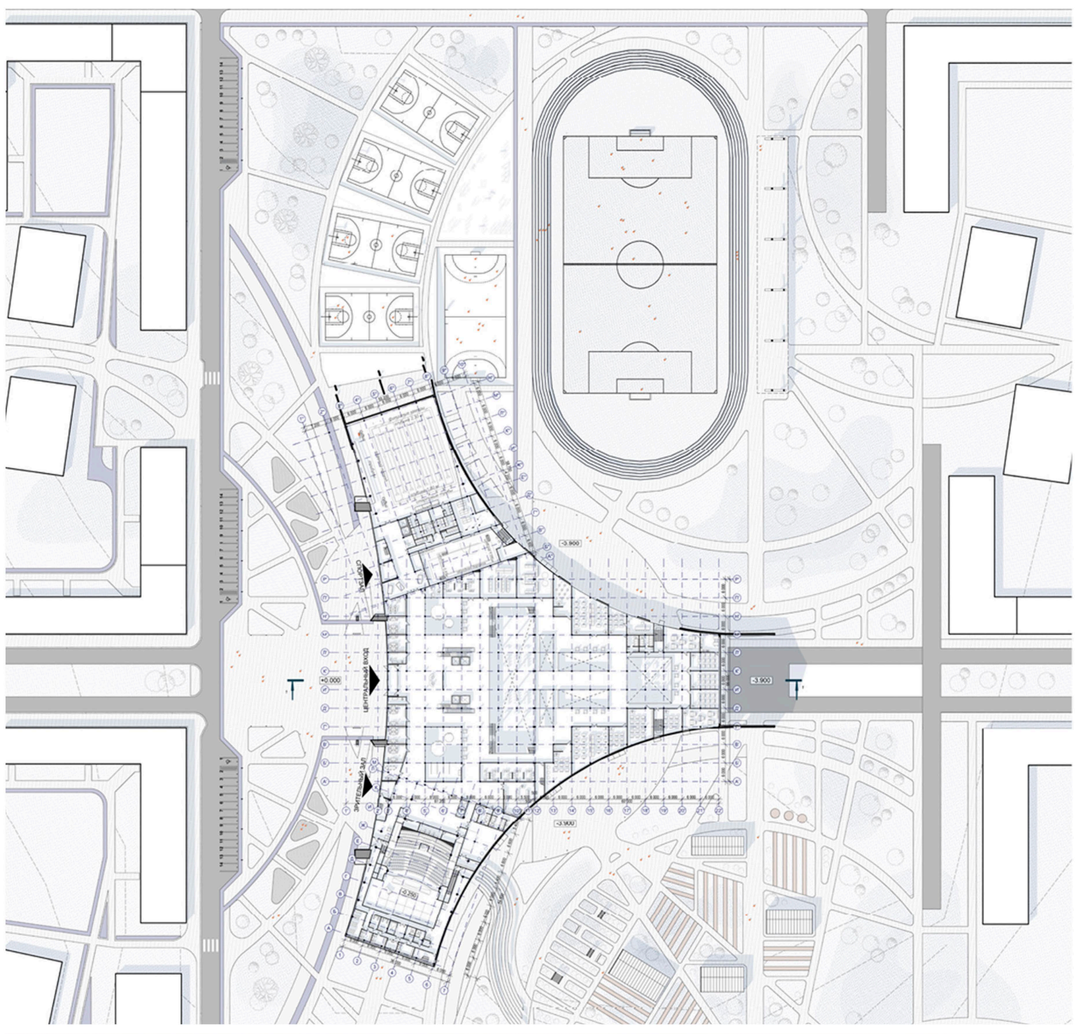

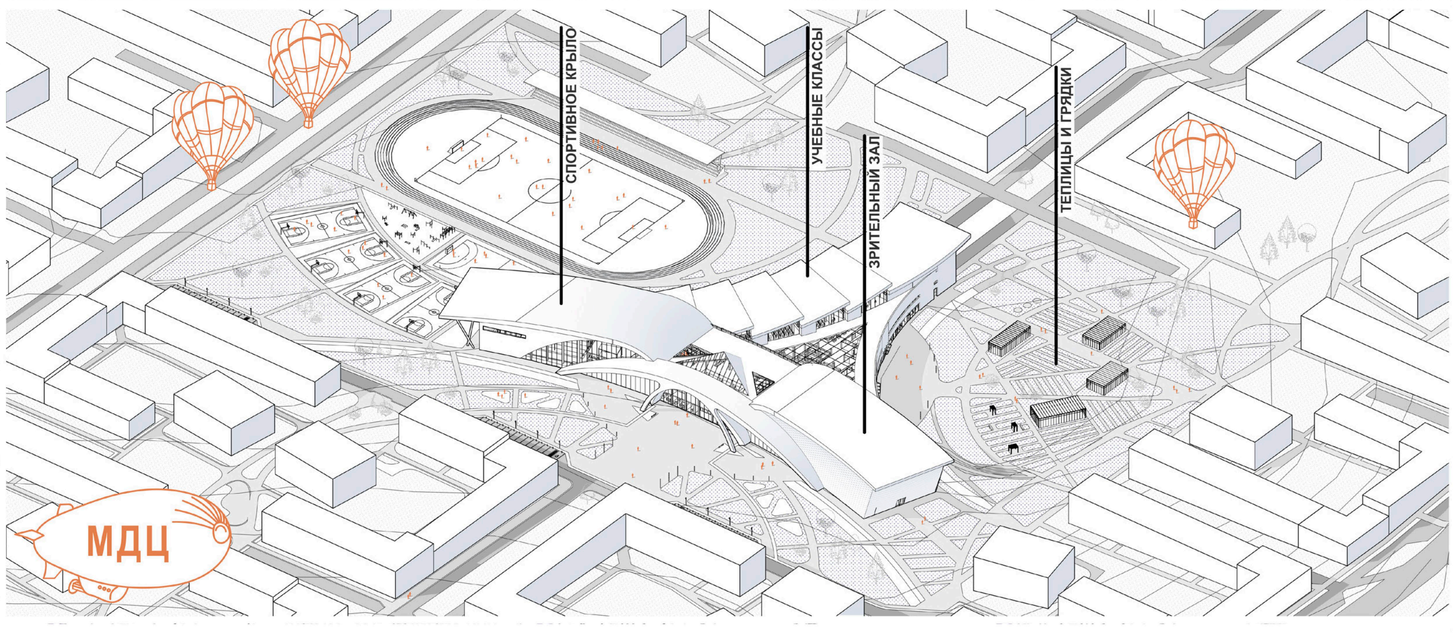

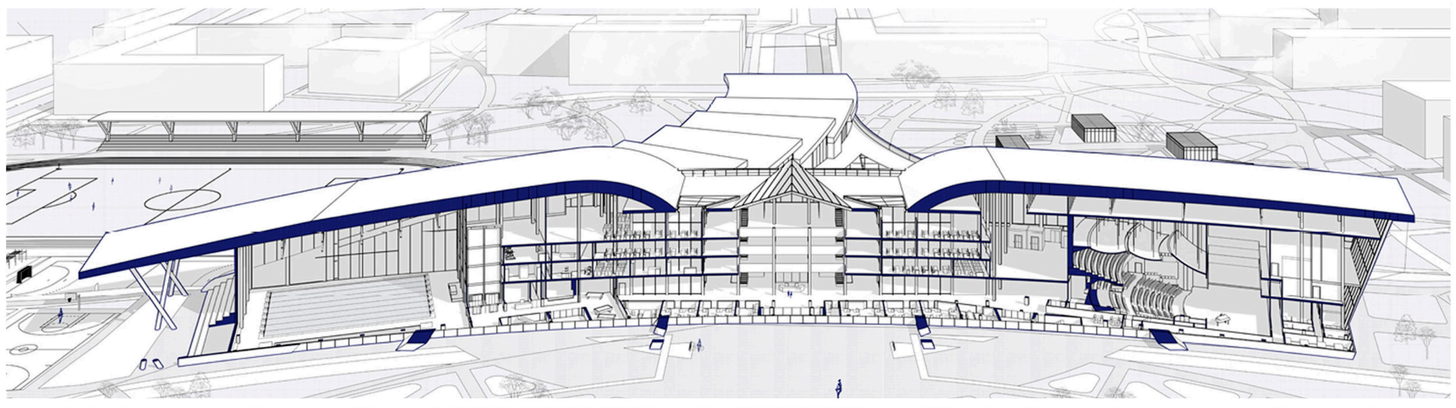

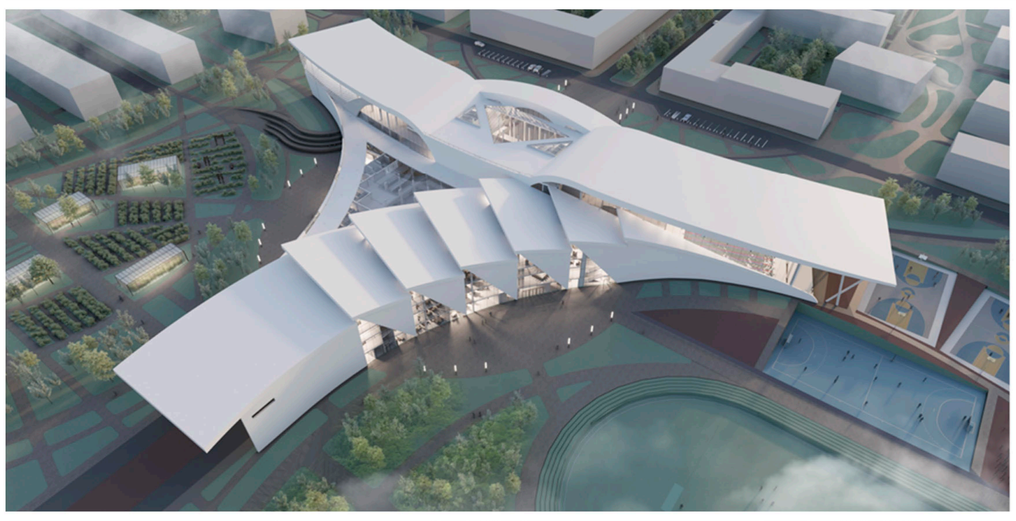

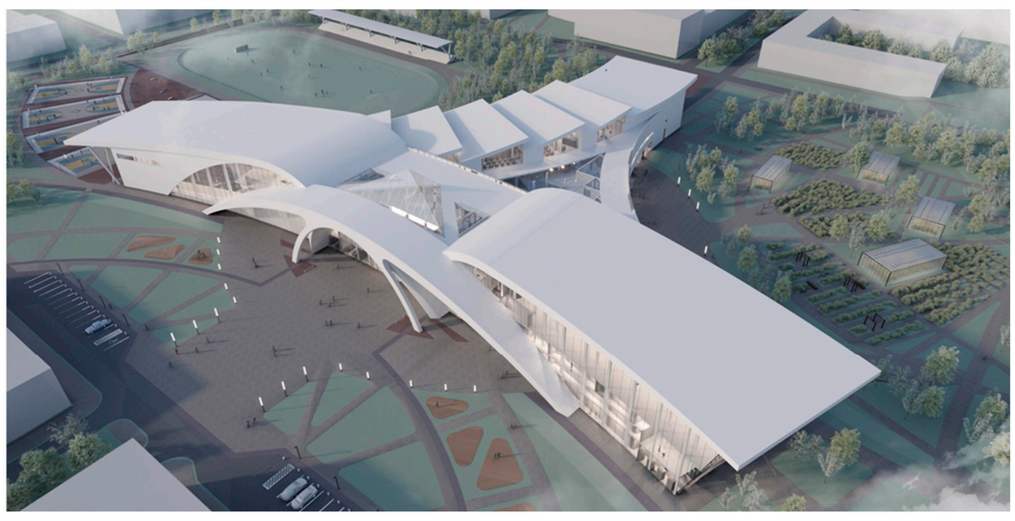

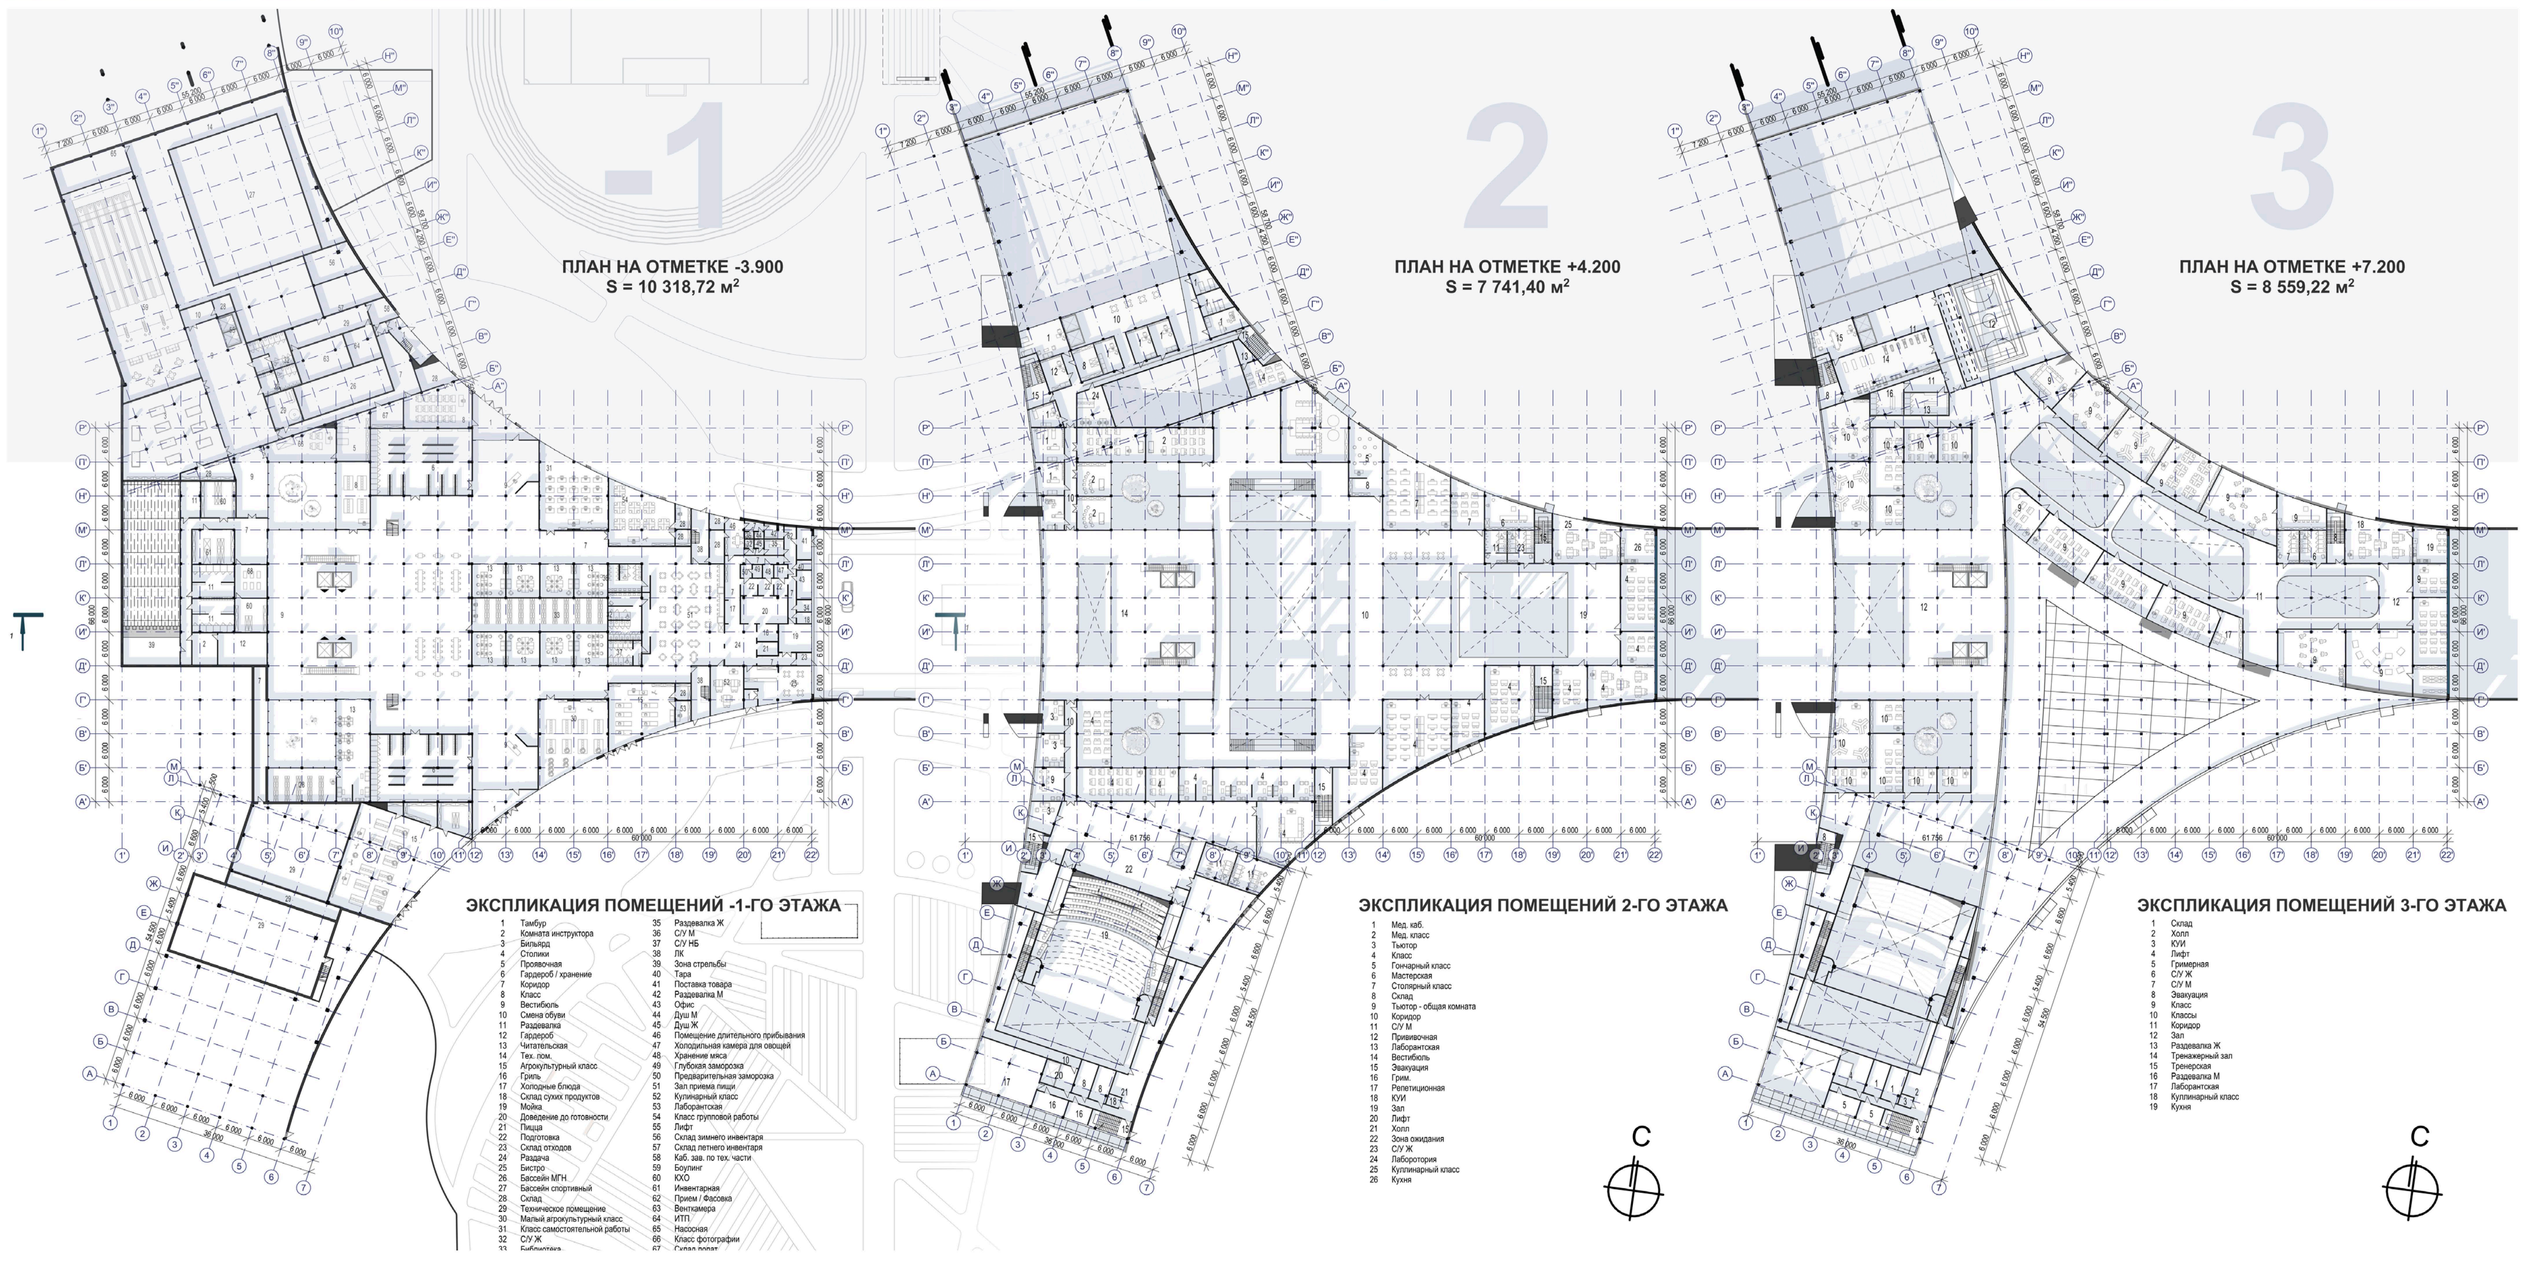

ЭКСПЛИКАЦИЯ ПОМЕЩЕНИЙ -1-ГО ЭТАЖА

1 Тамбур
2 Комната инструктора
3 Бильярд
4 Стойки
5 Прозвочная
6 Гардероб / хранение
7 Коридор
8 Класс
9 Вестибюль
10 Смена обуви
11 Раздевалка
12 Гардероб
13 Читательская
14 Тех. пом.
15 Агрокультурный класс
16 Гриль
17 Холодные блюда
18 Склад сухих продуктов
19 Мойка
20 Доведение до готовности
21 Пицца
22 Подготовка
23 Склад отходов
24 Раздача
25 Бистро
26 Бассейн МГН
27 Бассейн спортивный
28 Склад
29 Техническое помещение
30 Малый агрокультурный класс
31 Класс самостоятельной работы
32 С/У Ж
33 Библиотека
35 Раздевалка Ж
36 С/У М
37 С/У НБ
38 ЛК
39 Зона стрельбы
40 Тара
41 Поставка товара
42 Раздевалка М
43 Офис
44 Душ М
45 Душ Ж
46 Помещение длительного прибывания
47 Холодильная камера для овощей
48 Хранение мяса
49 Глубокая заморозка
50 Предварительная заморозка
51 Зал приема пищи
52 Кулинарный класс
53 Лаборантская
54 Класс групповой работы
55 Лифт
56 Склад зимнего инвентаря
57 Склад летнего инвентаря
58 Каб. зам. по тех. части
59 Боулинг
60 КХО
61 Инвентарная
62 Прием / Фасовка
63 Венткамера
64 ИТП
65 Насосная
66 Класс фотографии
67 Склад розар

ЭКСПЛИКАЦИЯ ПОМЕЩЕНИЙ 2-ГО ЭТАЖА

1 Мед. каб.
2 Мед. класс
3 Тьютор
4 Класс
5 Гончарный класс
6 Мастерская
7 Столярный класс
8 Склад
9 Тьютор - общая комната
10 Коридор
11 С/У М
12 Прививочная
13 Лаборантская
14 Вестибюль
15 Эвакуация
16 Грим.
17 Репетиционная
18 КУИ
19 Зал
20 Лифт
21 Холл
22 Зона ожидания
23 С/У Ж
24 Лаборотория
25 Кулинарный класс
26 Кухня

ЭКСПЛИКАЦИЯ ПОМЕЩЕНИЙ 3-ГО ЭТАЖА

1 Склад
2 Холл
3 КУИ
4 Лифт
5 Гримерная
6 С/У Ж
7 С/У М
8 Эвакуация
9 Класс
10 Классы
11 Коридор
12 Зал
13 Раздевалка Ж
14 Тренажерный зал
15 Тренерская
16 Раздевалка М
17 Лаборантская
18 Кулинарный класс
19 Кухня