



РЕСТАВРАЦИЯ И ПРИСПОСОБЛЕНИЕ ПАМЯТНИКА ДЕРЕВЯННОГО ЗОДЧЕСТВА ФЕДЕРАЛЬНОГО ЗНАЧЕНИЯ КОНЦА 19-НАЧ.20 ВЕКА «ДОМ КУПЦА ШАДРИНА» ПО ПР. КРАСНОАРМЕЙСКОМУ, 8 В Г. БАРНАУЛЕ 2017-2022



Фото 50-х годов 20 в.




Фрагмент фасада




Фото 60-х годов 20 в.



Фото 70-х годов 20 в.

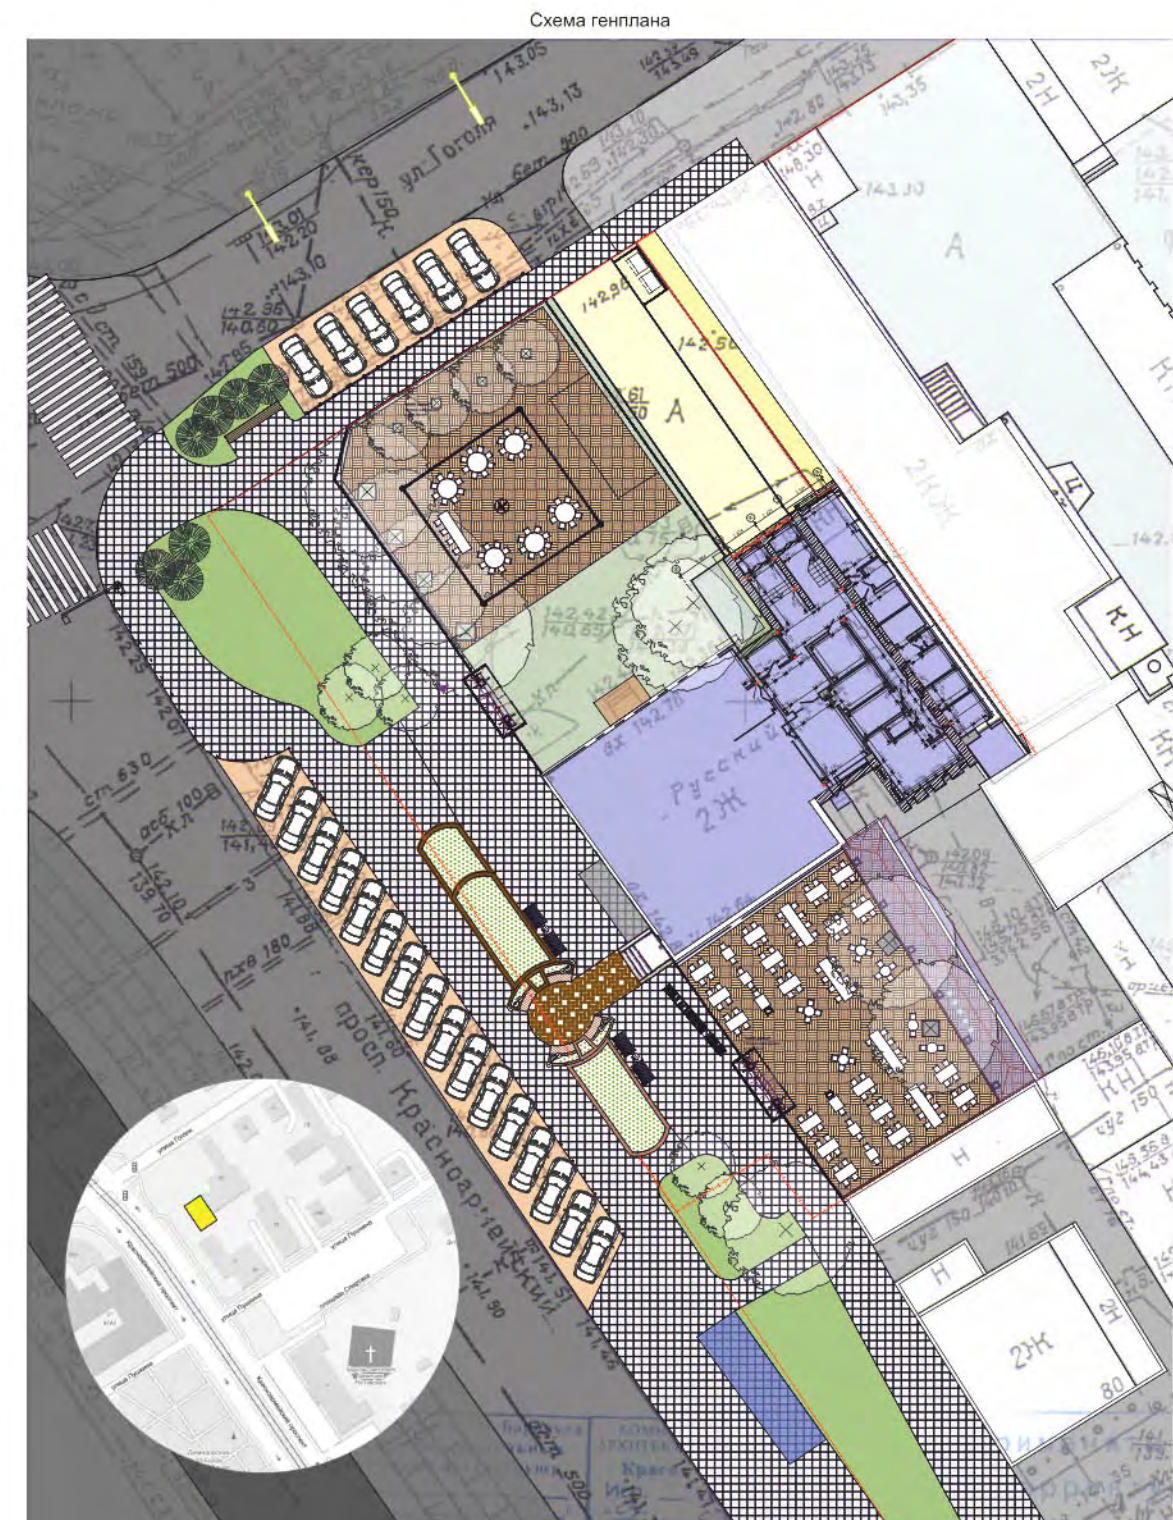

План первого этажа

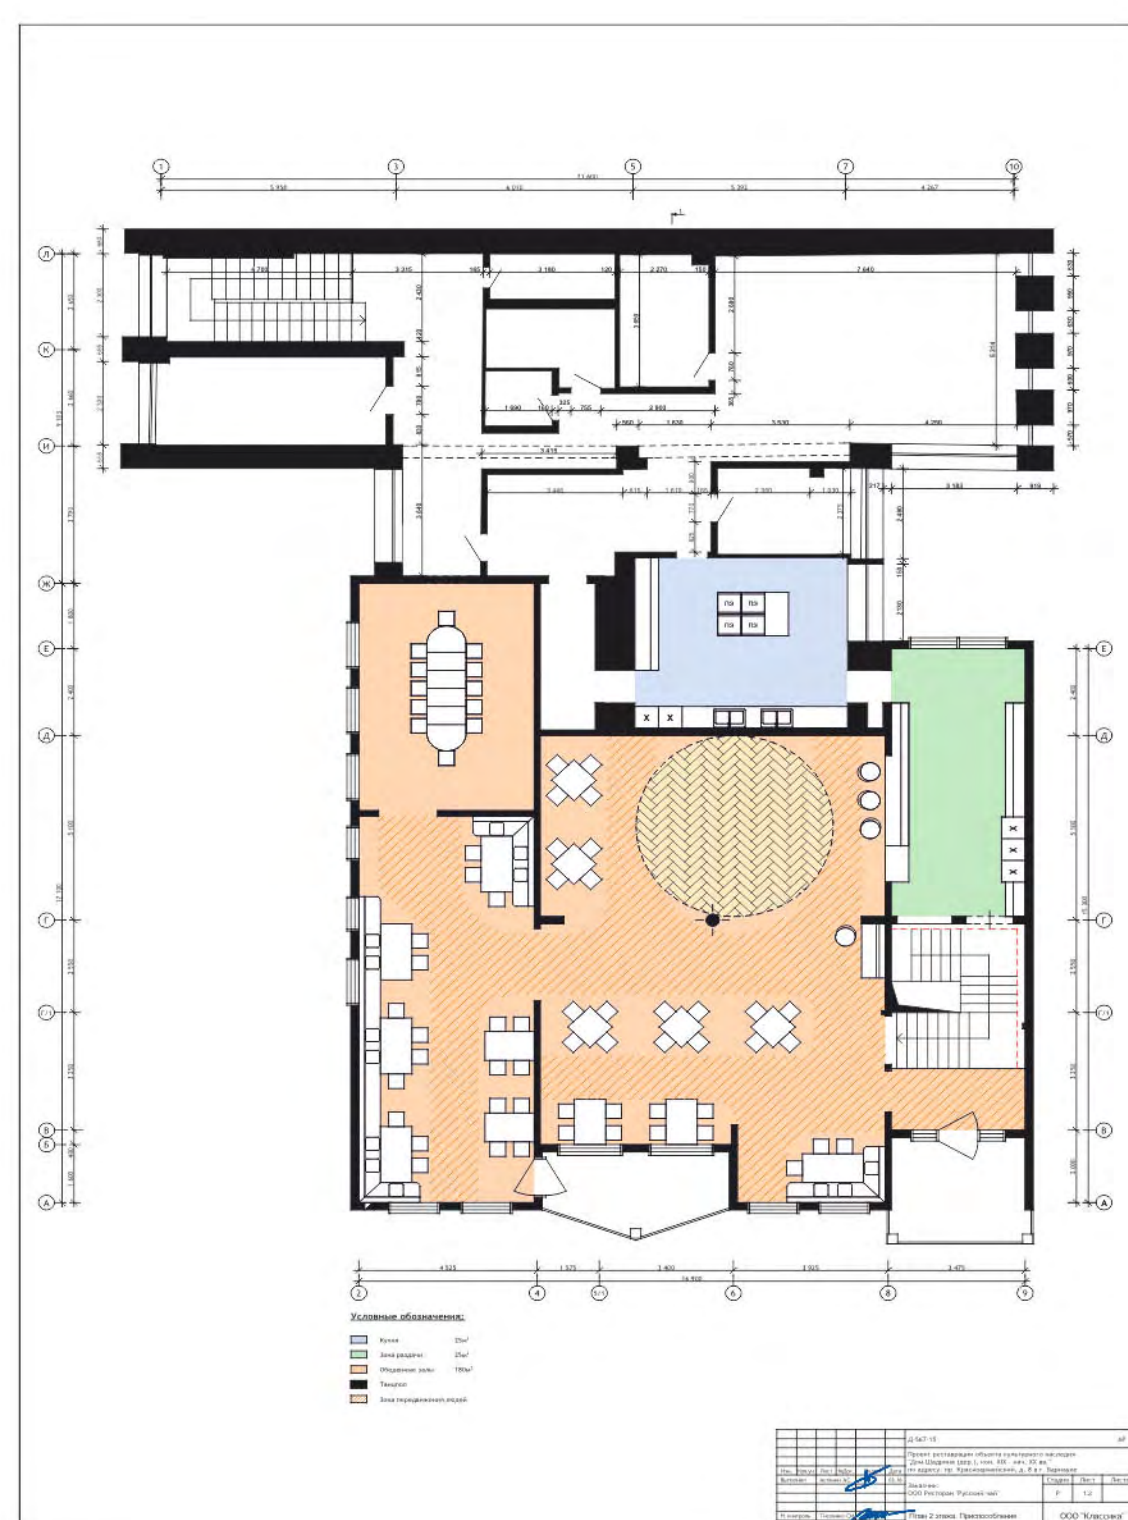

План второго этажа

Объект культурного наследия федерального значения «Дом Шадрина (дер.), кон. XIX - нач. XX вв.» находится в историческом центре города, в непосредственной близости от Демидовской площади. Представляет собой двухэтажное деревянное здание на кирпичном фундаменте, в плане близкое к П-образному. Здание было построено в 1914 году на усадьбе, принадлежавшей барнаульскому купцу Ф. А. Шадрину. В 1976 г. пожар уничтожил первоначальные интерьеры и отдельные фрагменты декора фасадов. В 1976-78 годах здание реставрировано по объемным чертежам института «Алтайгражданпроект» (автор – архитектор А.П. Долгачев). В ходе реконструкции оно было приспособлено для кафе «Русский чай», при этом было изменено объемно-планировочное решение, к восточному фасаду пристроен кирпичный объем технических помещений. По решению Исполкома АКСиД № 108 от 24.03.1989 и Указу Президента РФ № 176 от 20.02.1995 «Дом Шадрина» поставлен на государственный учёт и охрану как памятник архитектуры федерального значения Алтайского края.

В ходе научного исследования было выявлено, что за время эксплуатации здание претерпело несколько перепланировок, оказавших глубокое влияние на конструктивные элементы здания. Произошло выпучивание наружных стен, отсыревание и гниение бревен. Проектом приспособления было принято решение усилить несущую способность здания, заменить участки стен пораженные гнилью и восстановить первоначальный внешний облик фасада, его цветовой решение и декор.

В ходе научного исследования было выявлено, что за время эксплуатации здание претерпело несколько перепланировок, оказавших глубокое влияние на конструктивные элементы здания. Произошло выпучивание наружных стен, отсыревание и гниение бревен. Проектом приспособления было принято решение усилить несущую способность здания, заменить участки стен пораженные гнилью и восстановить первоначальный внешний облик фасада, его цветовой решение и декор.

Процесс реставрации занял почти два года. В процессе реставрационных работ были найдены дополнительные архивные материалы, позволившие оперативно внести коррективы в проект. Здание приспособлено под ресторан, который сохранил свое старое название «Русский чай» и стал еще одной локацией в историческом центре Барнаула как туристическая достопримечательность.