
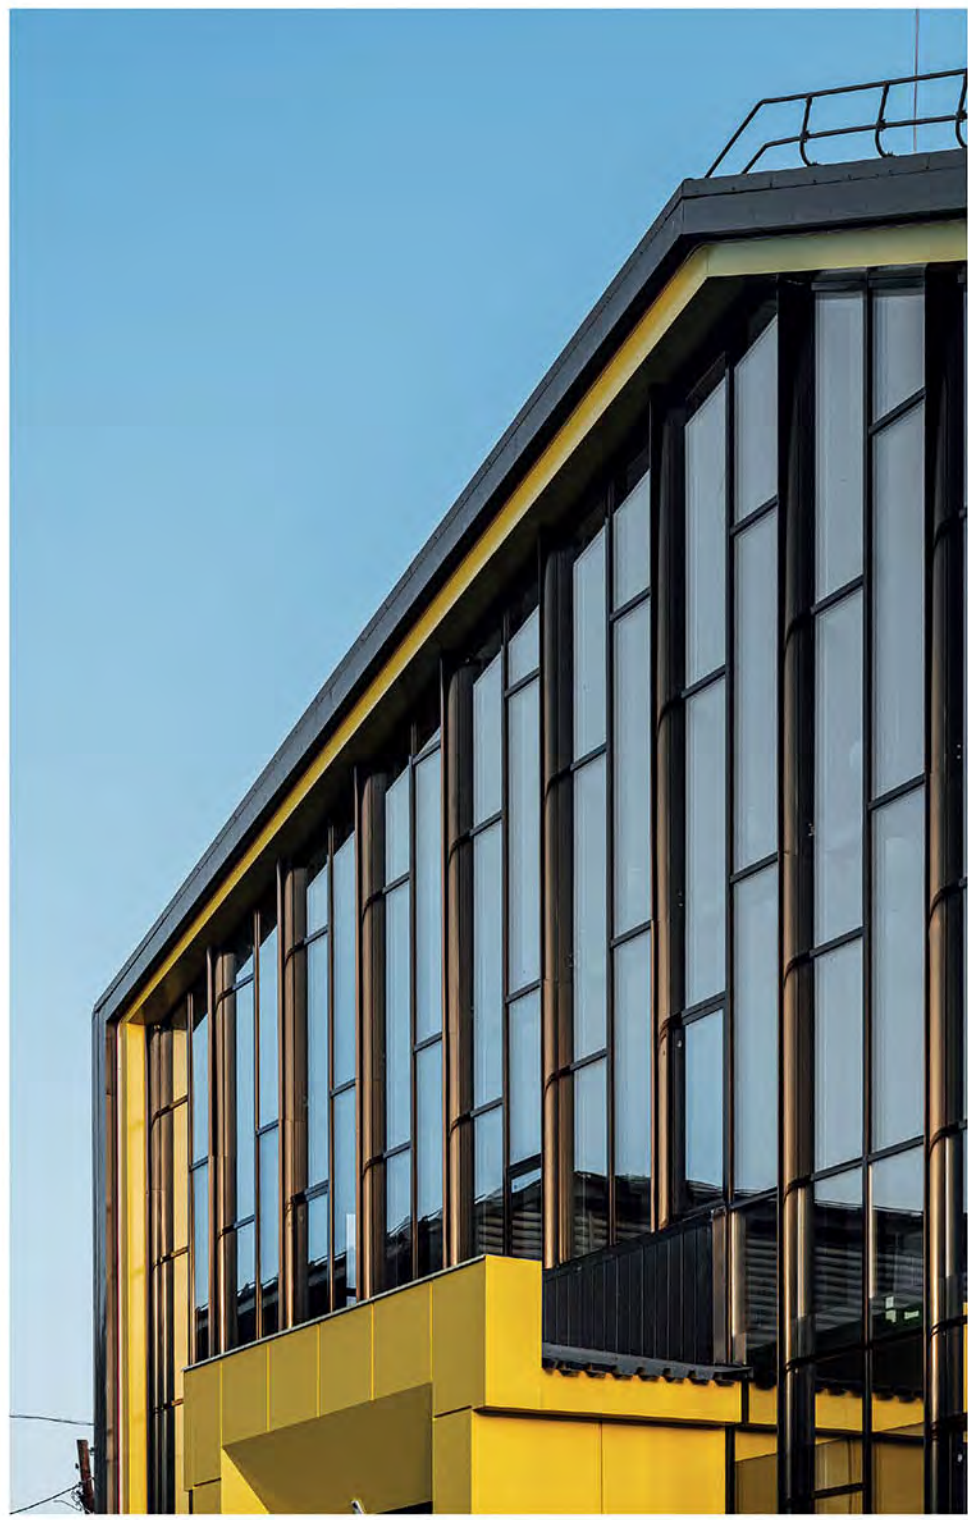
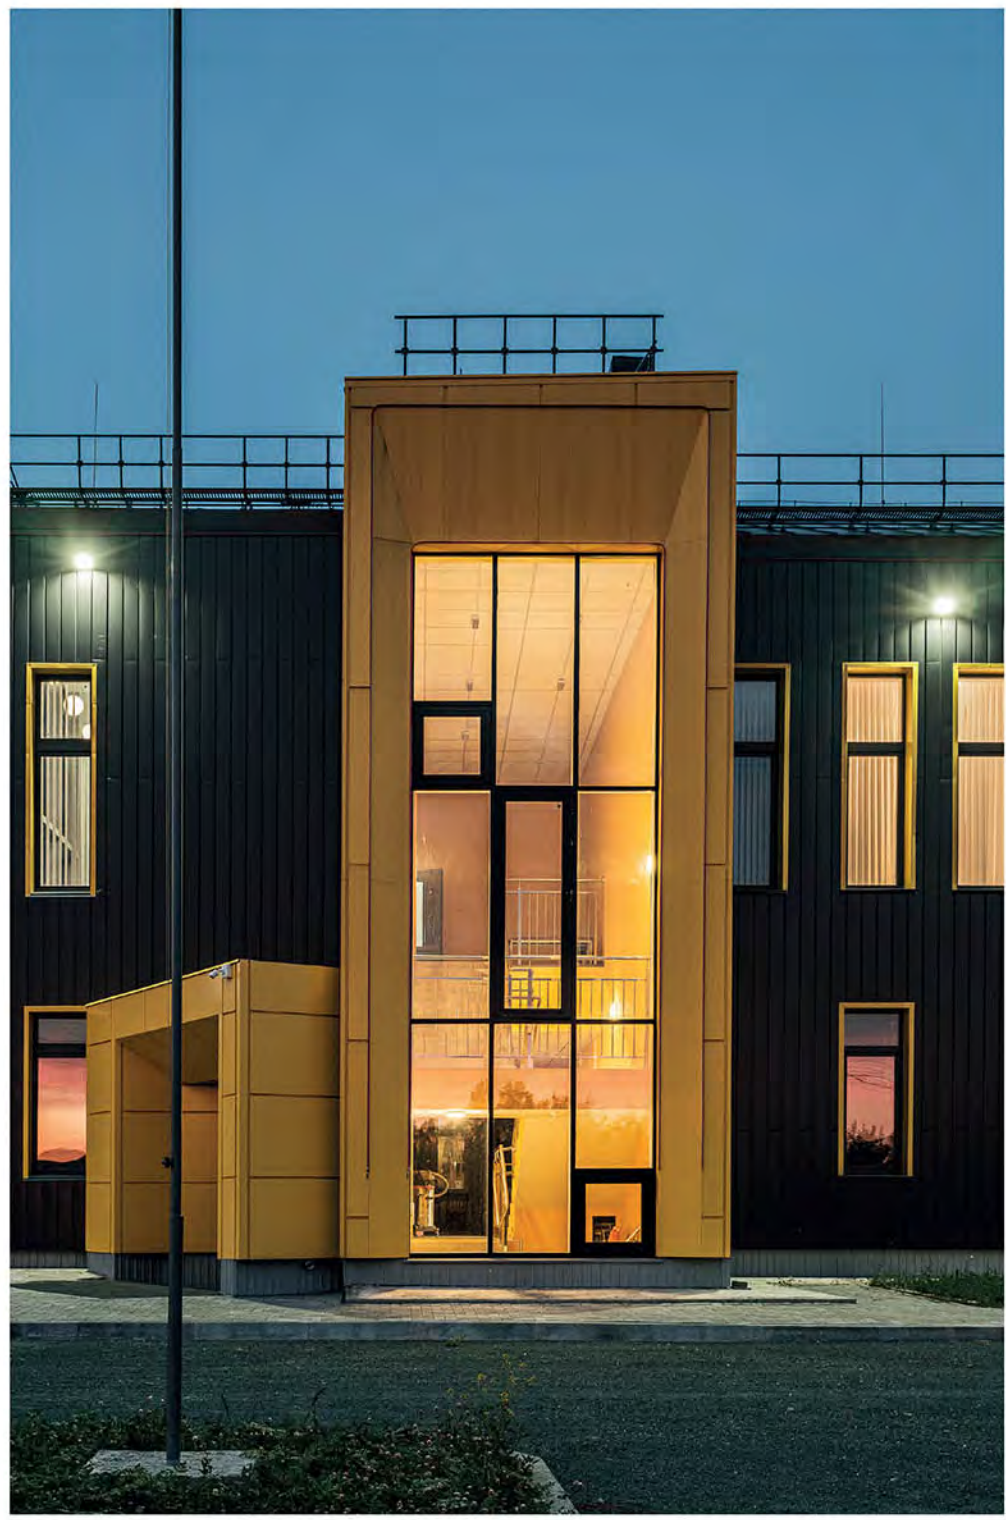


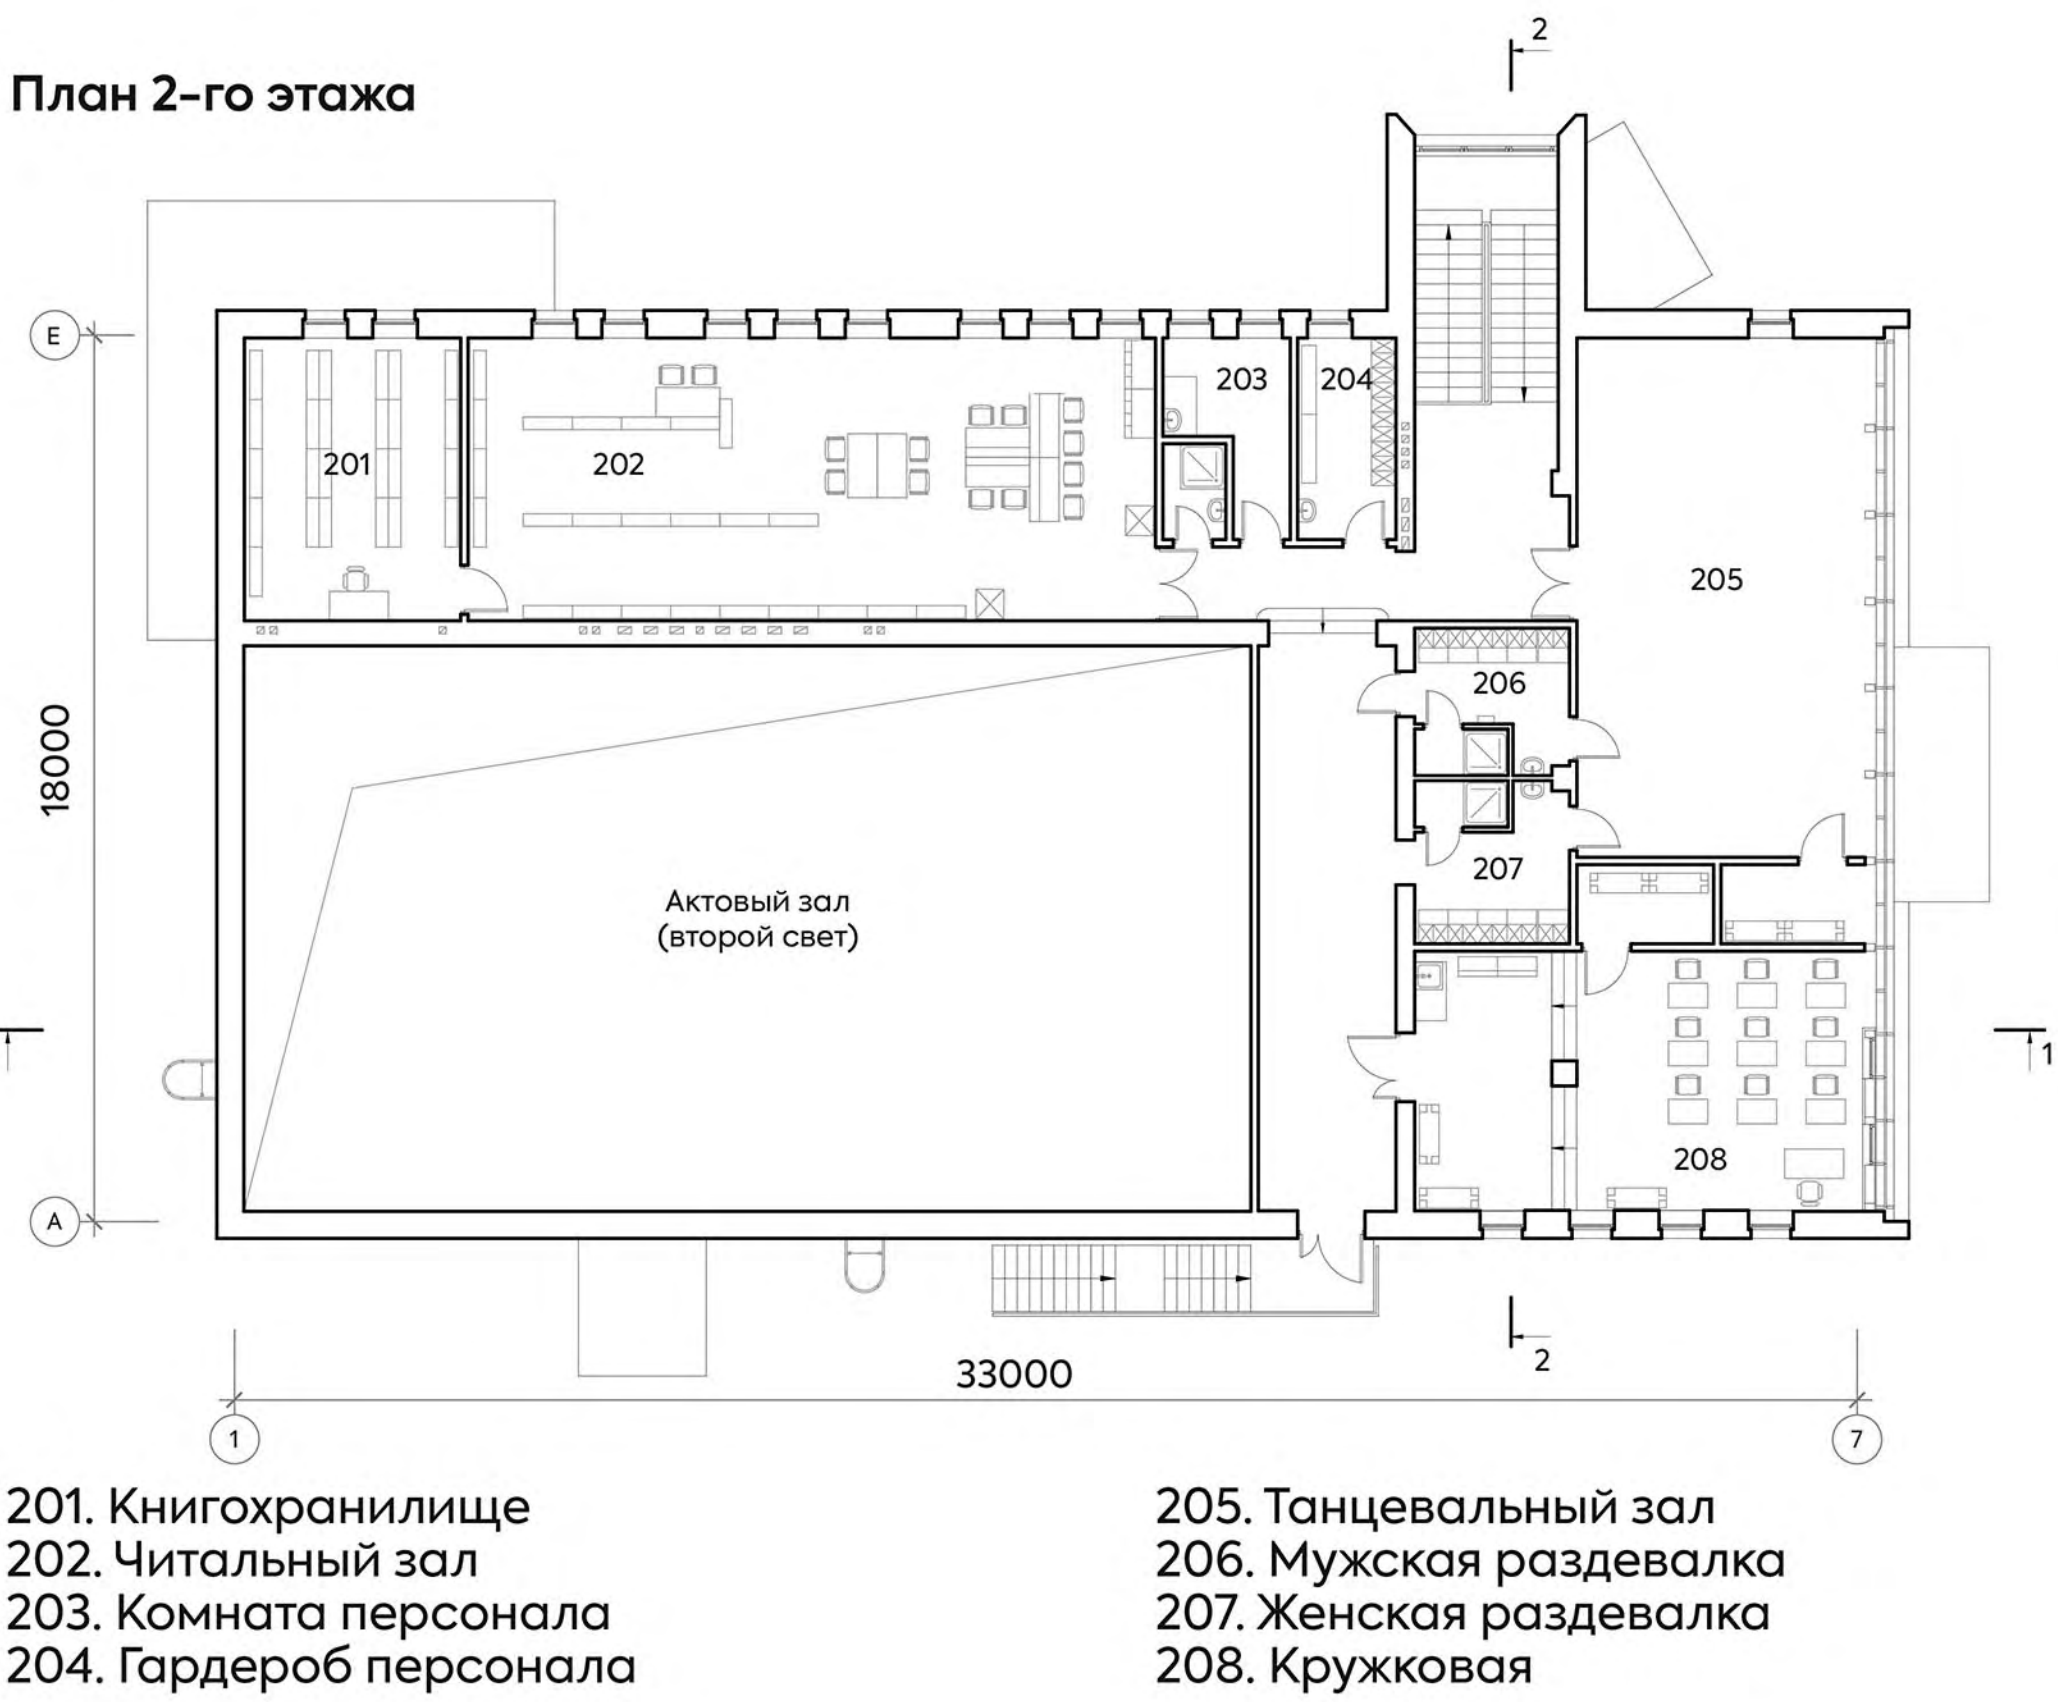

О ПРОЕКТЕ
Когда появилась возможность поучаствовать в проекте реконструкции здания Дома культуры в селе Новомоношкино – мы решили создать современный и привлекательный объект для сельской местности – центр культуры, который не будет уступать городским аналогам и позволит жителям гордиться своей местностью. Первым делом мы нашли типовый проект, по которому был построен старый Дом культуры – Типовой проект

Клуба с залом на 300 мест 264-12-65/75.2. Нам важно было сохранить рациональное зерно исходного проекта и решить проблемы, которые возникали в процессе его использования. Основная функциональная схема при реконструкции осталась прежней. Главные изменения были связаны с дополнительными помещений санузлов и раздевалок. Дом культуры спроектирован с учетом возможности использования

разных студий: танцевальной, художественной и изобразительной. Важно было обеспечить гибкость планировки, чтобы обеспечить возможность менять пространство в соответствии с потребностями пользователей. В Доме культуры располагается актовый зал на 224 места, а также библиотека с читальным залом.

Проектирование
2019–2020 гг.
Реализация
2020–2024 гг.
Общая площадь
1018 м²
(после реконструкции)
Высота здания
13,17 м

КОМАНДА ПРОЕКТА
Марина Дерябина,
главный архитектор проекта
Наталья Хмелева,
ведущий архитектор
Дарья Кисельникова,
архитектор
Николай Шуляк,
визуализатор
Владимир Теслицкий,
главный конструктор
Владимир Савенко,
конструктор
Дарья Барабанова,
графика
Наталья Бочкова,
фотограф