


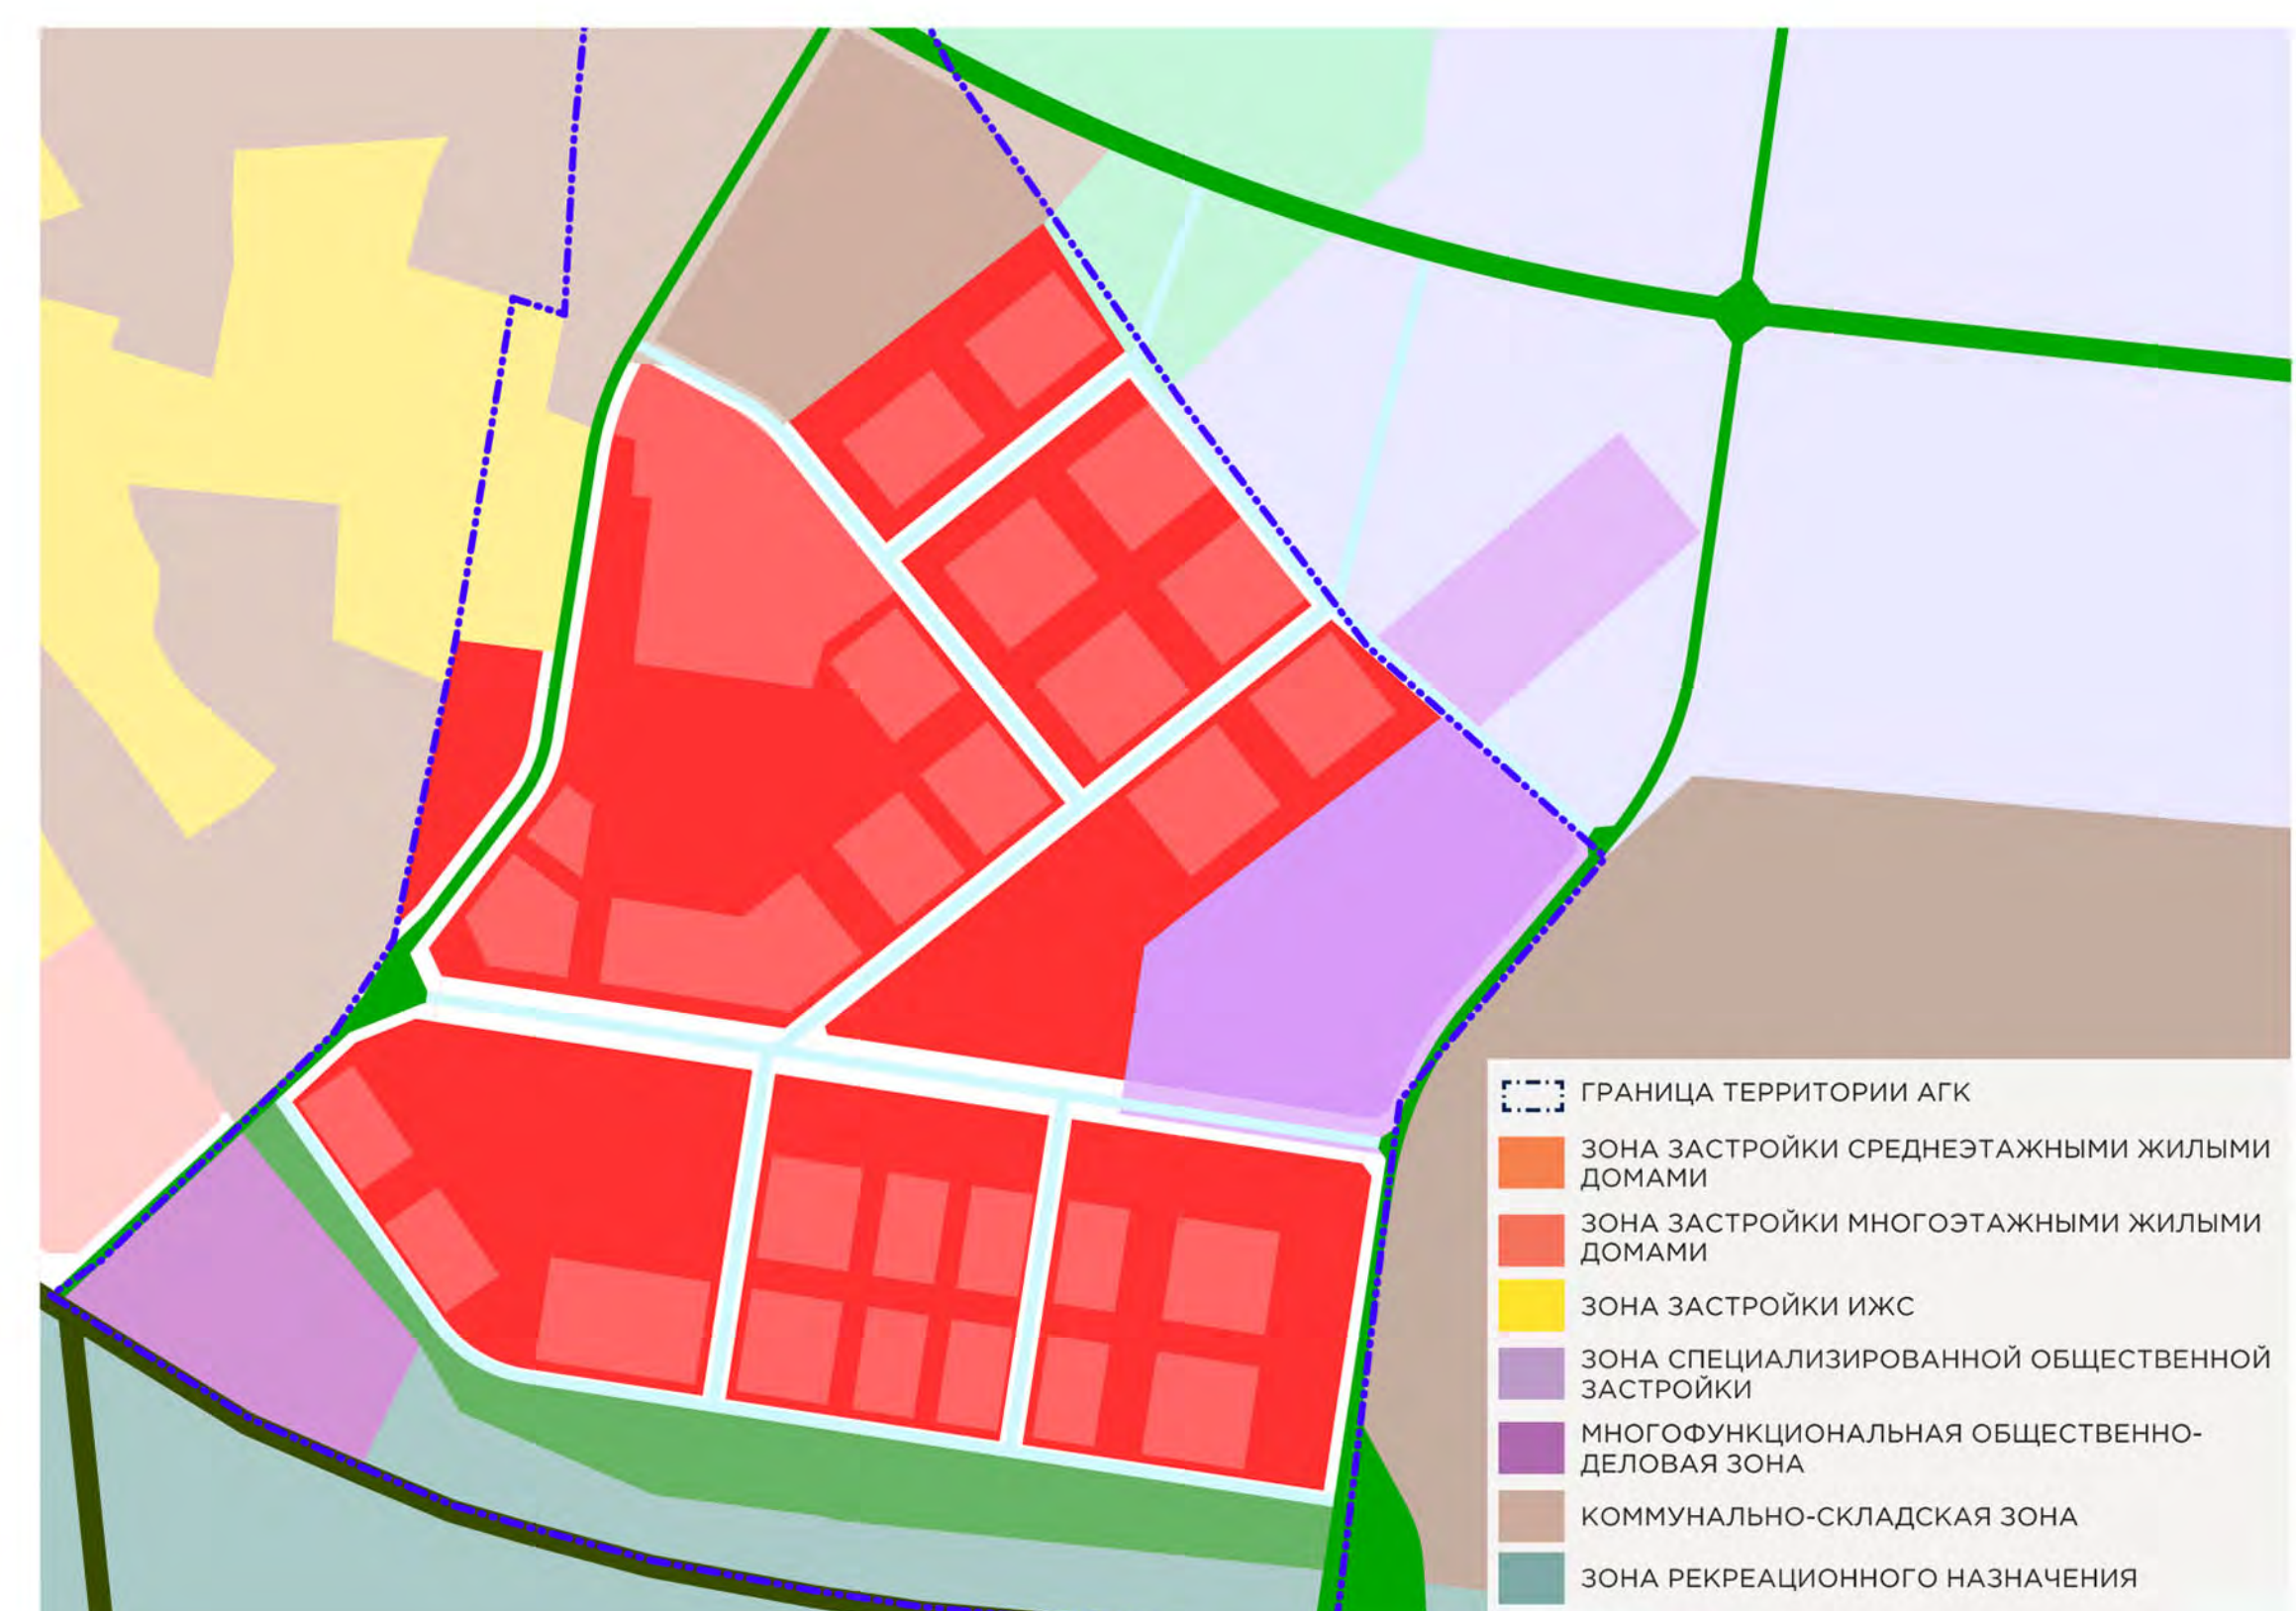
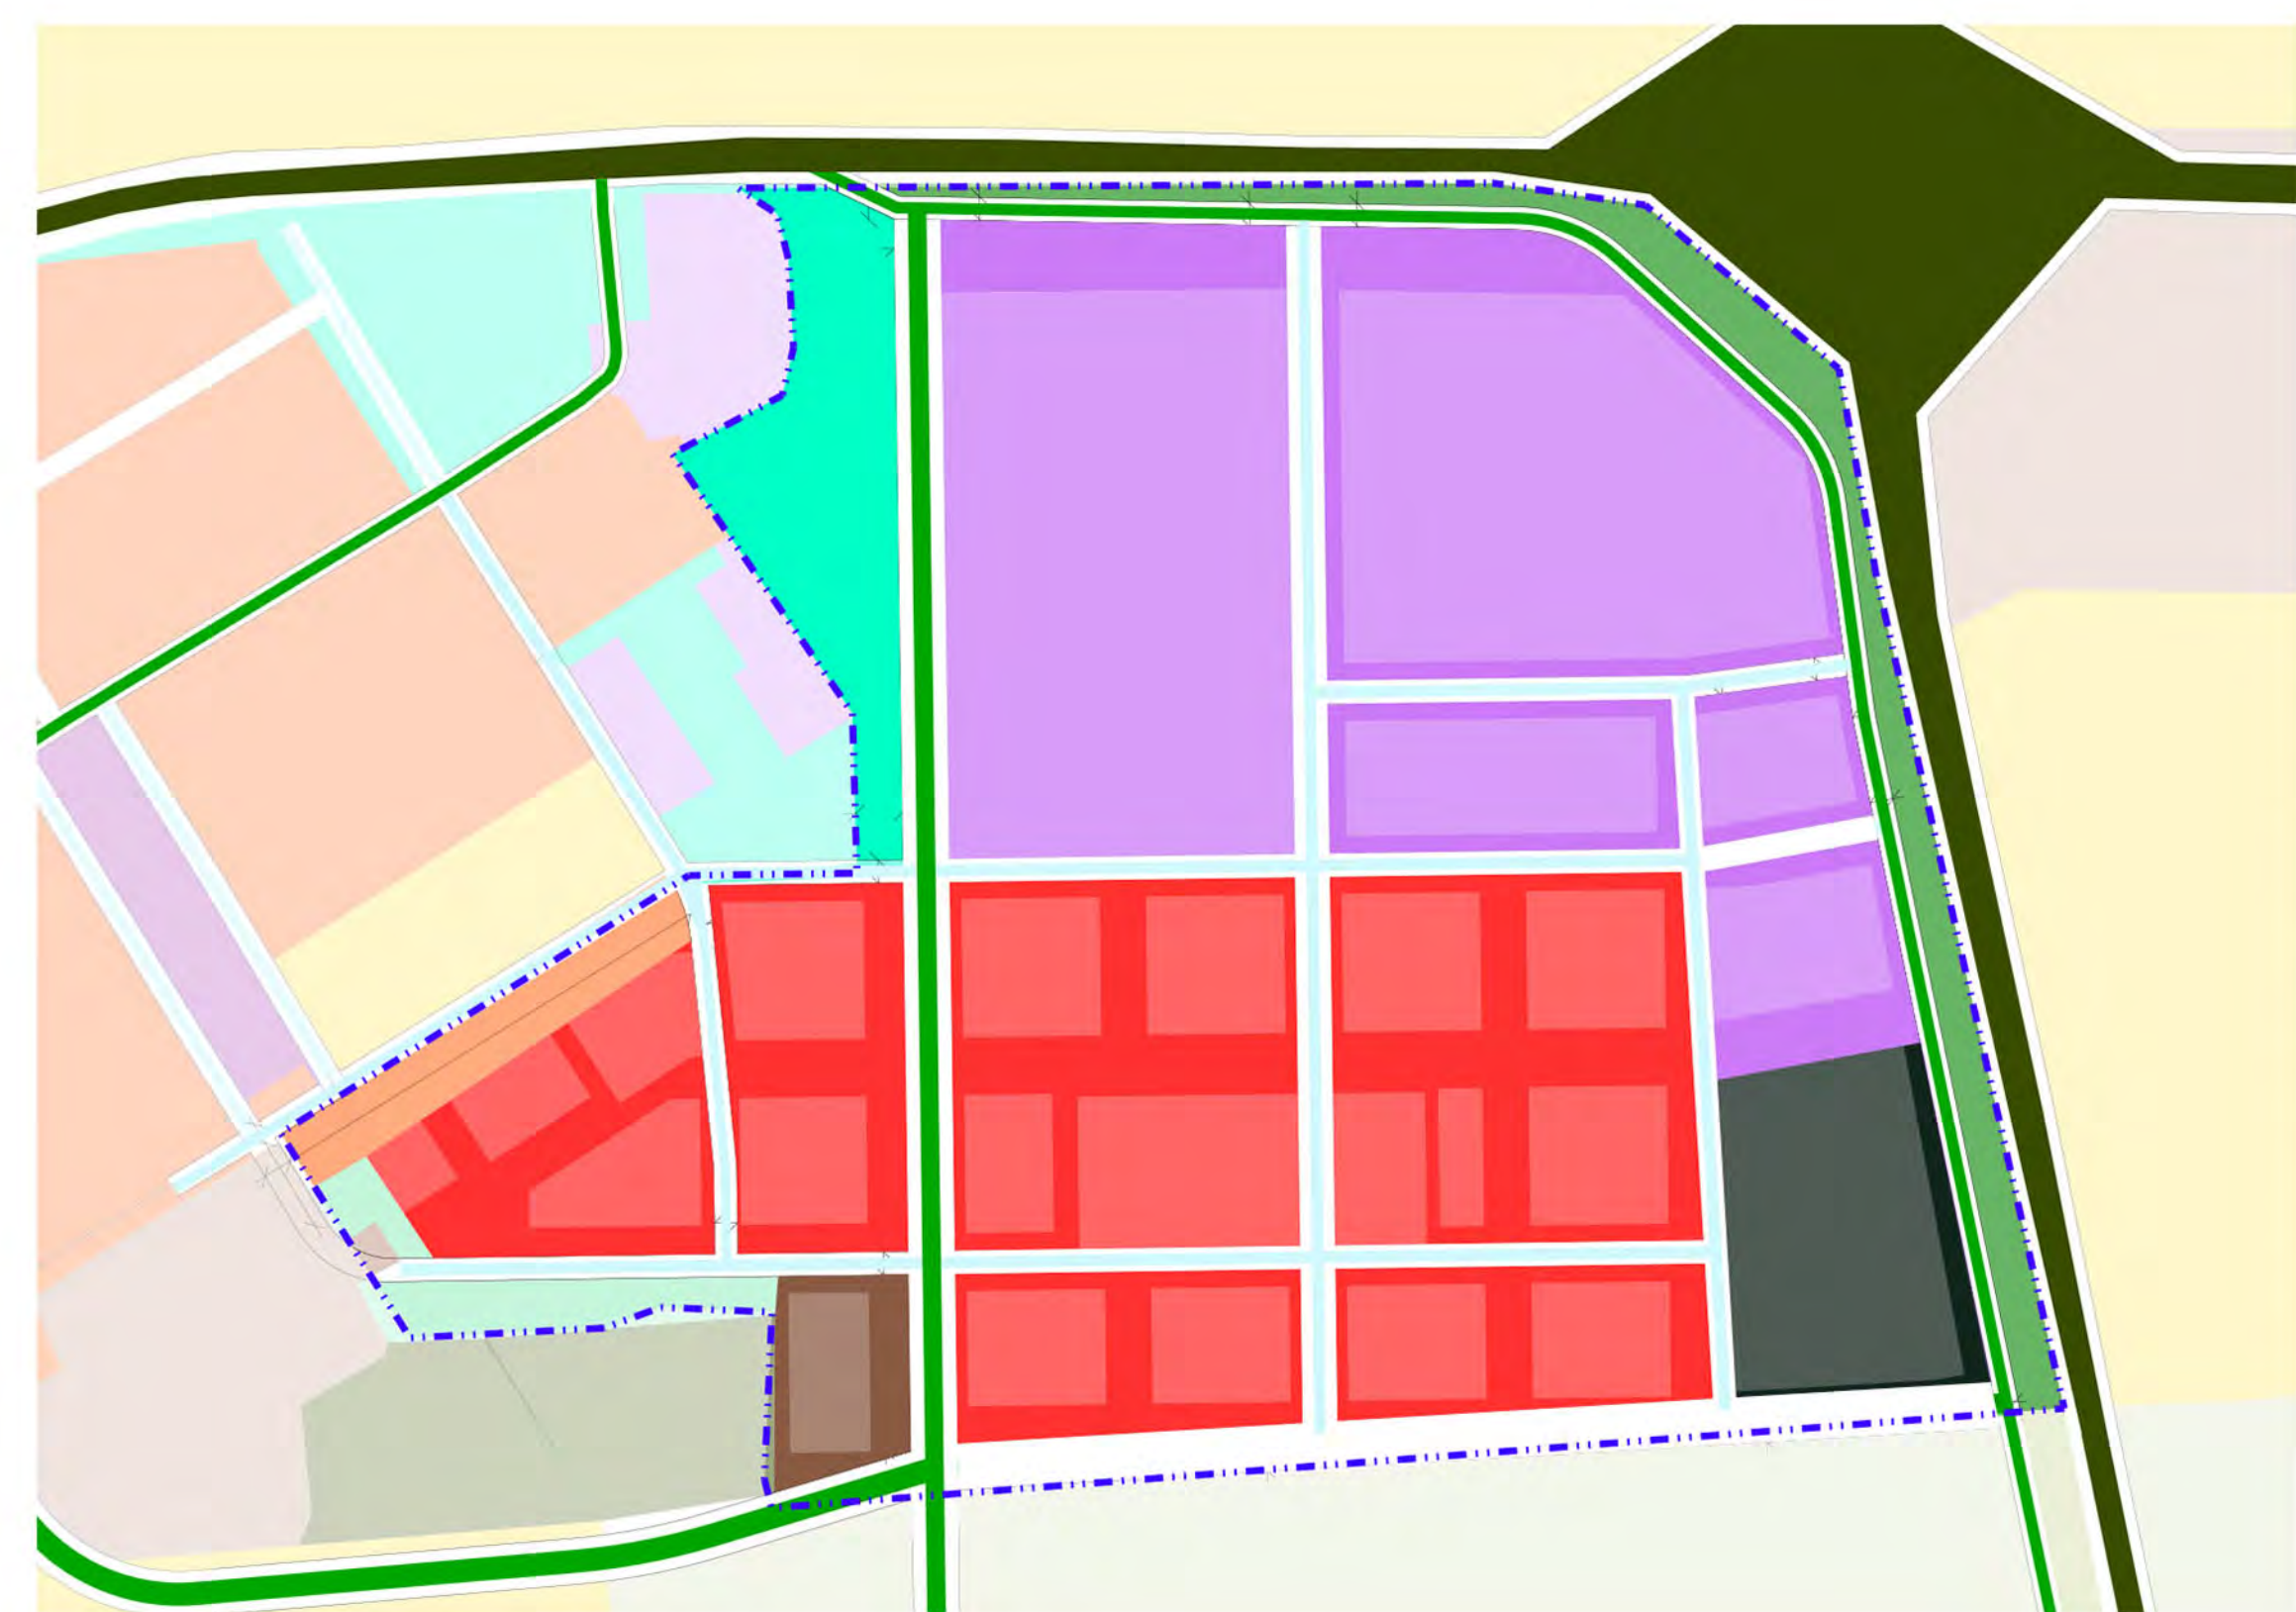
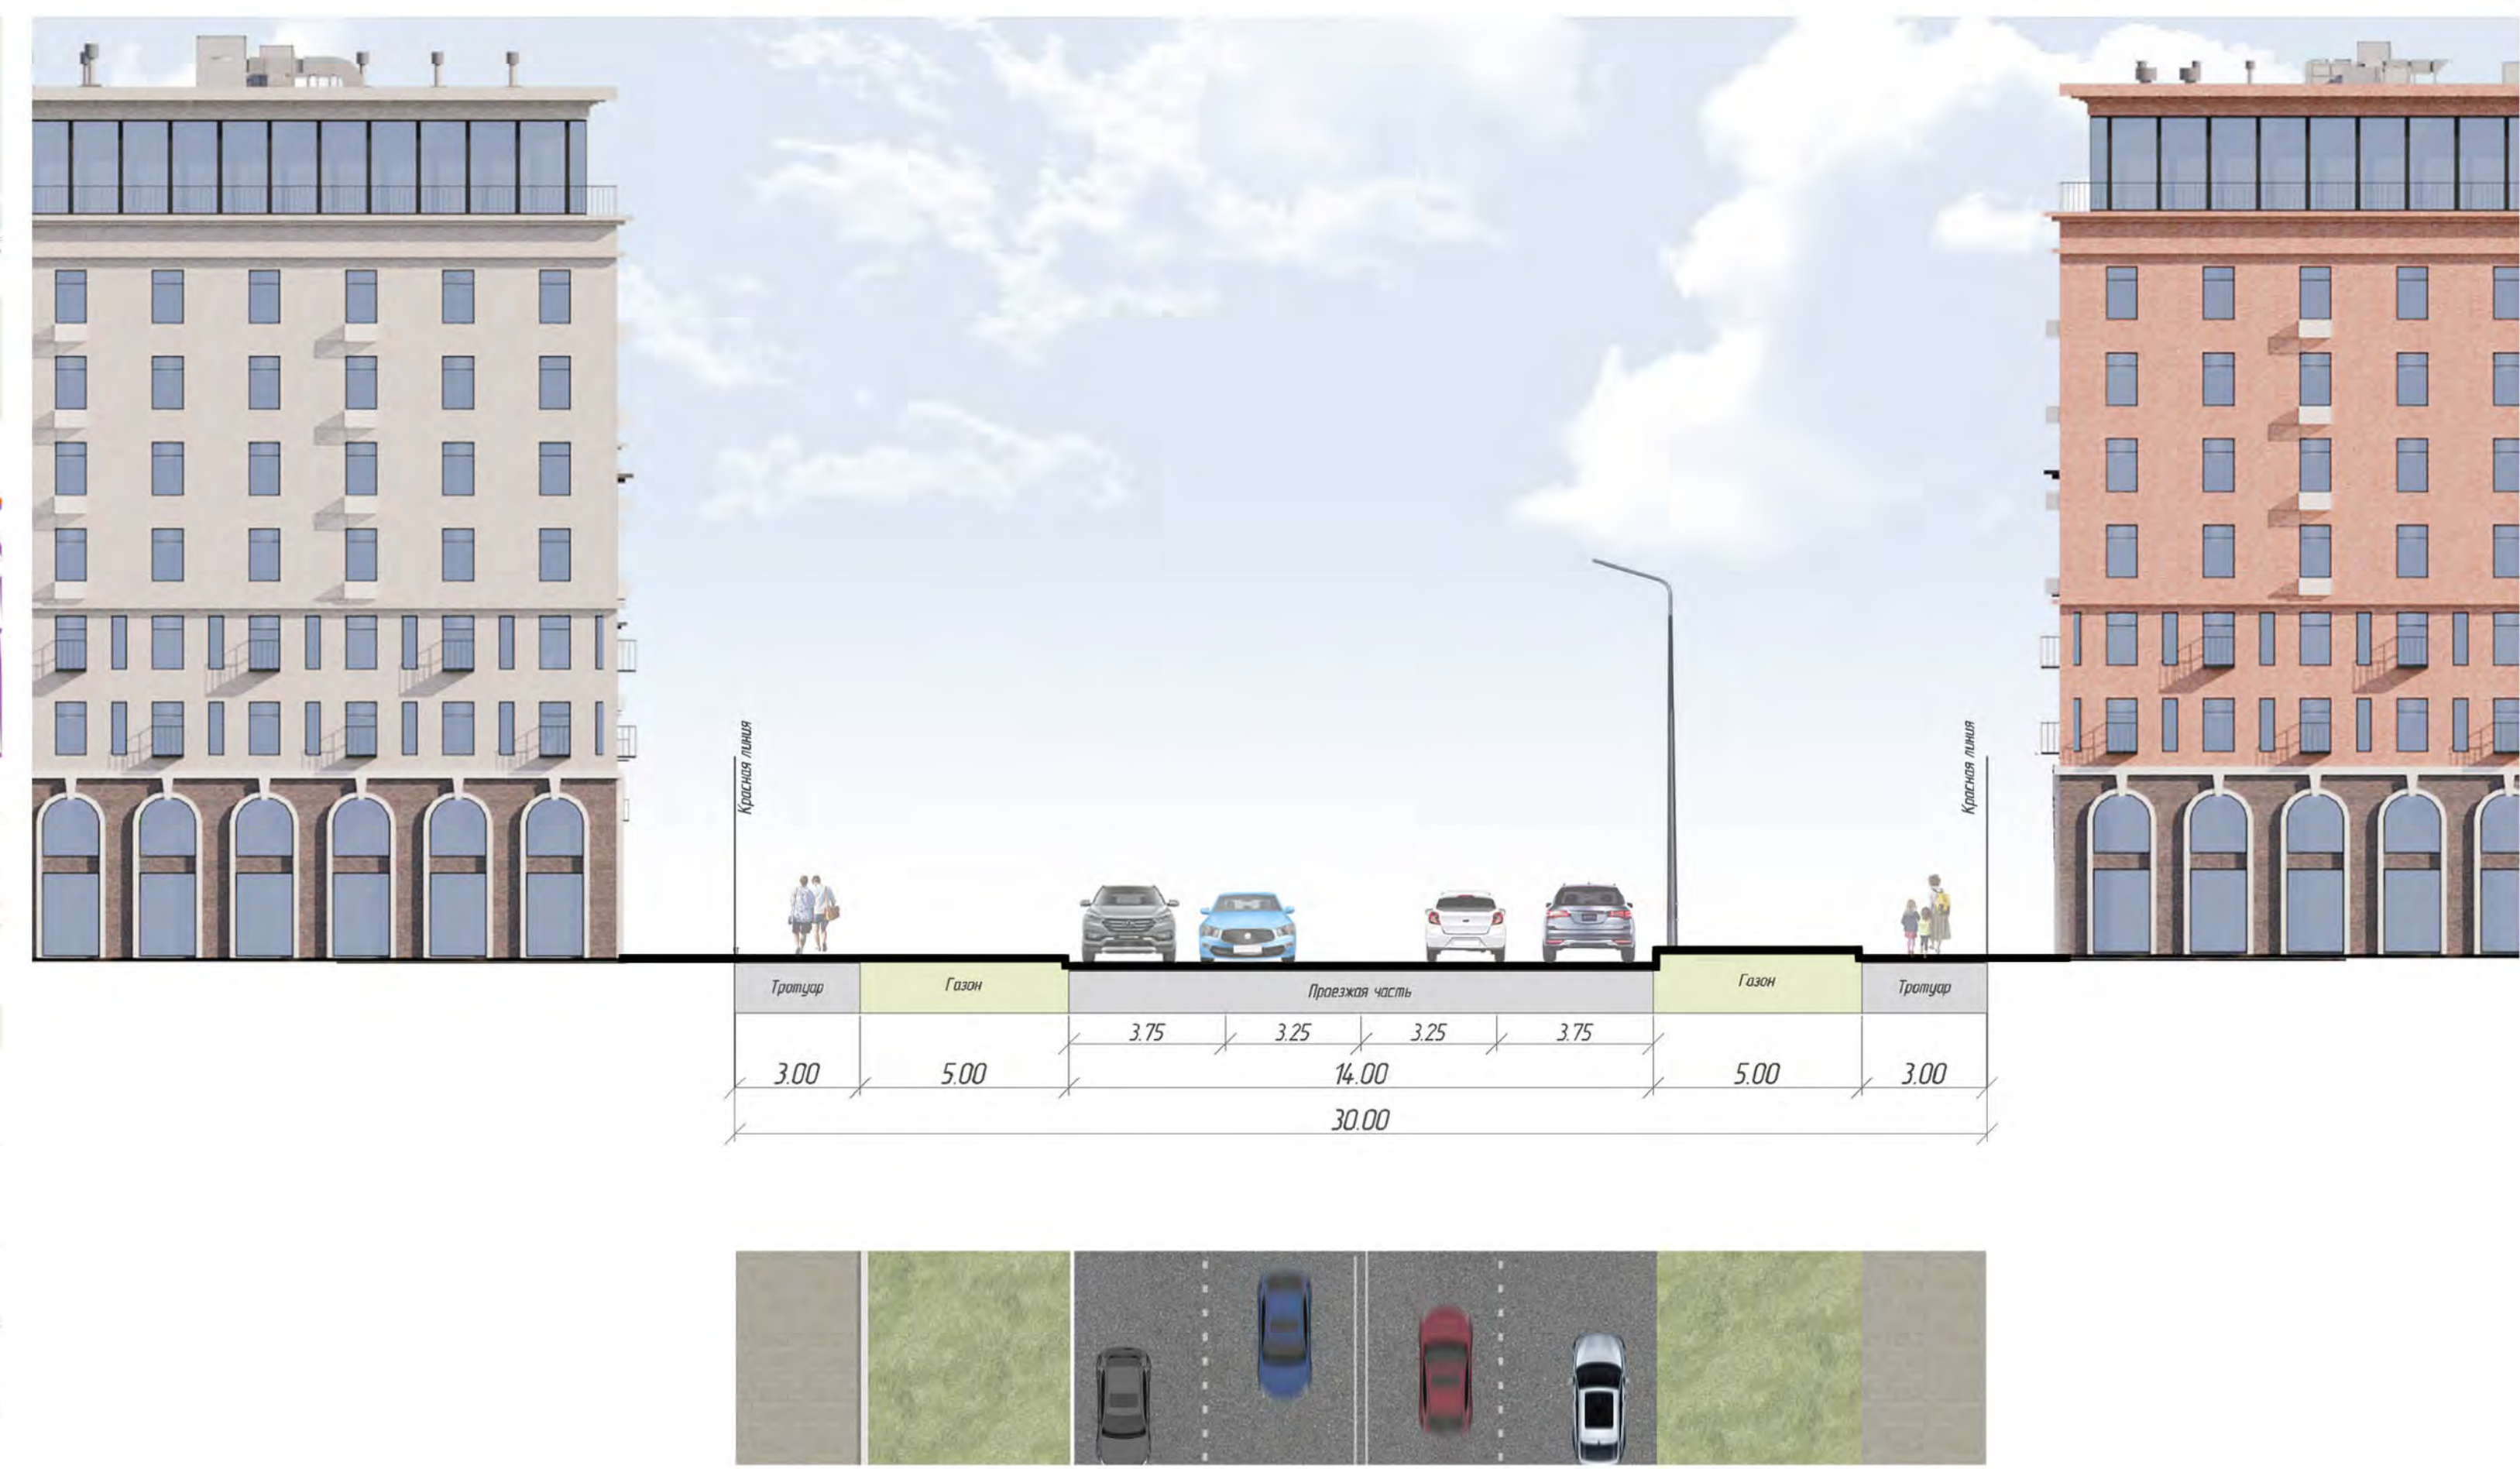


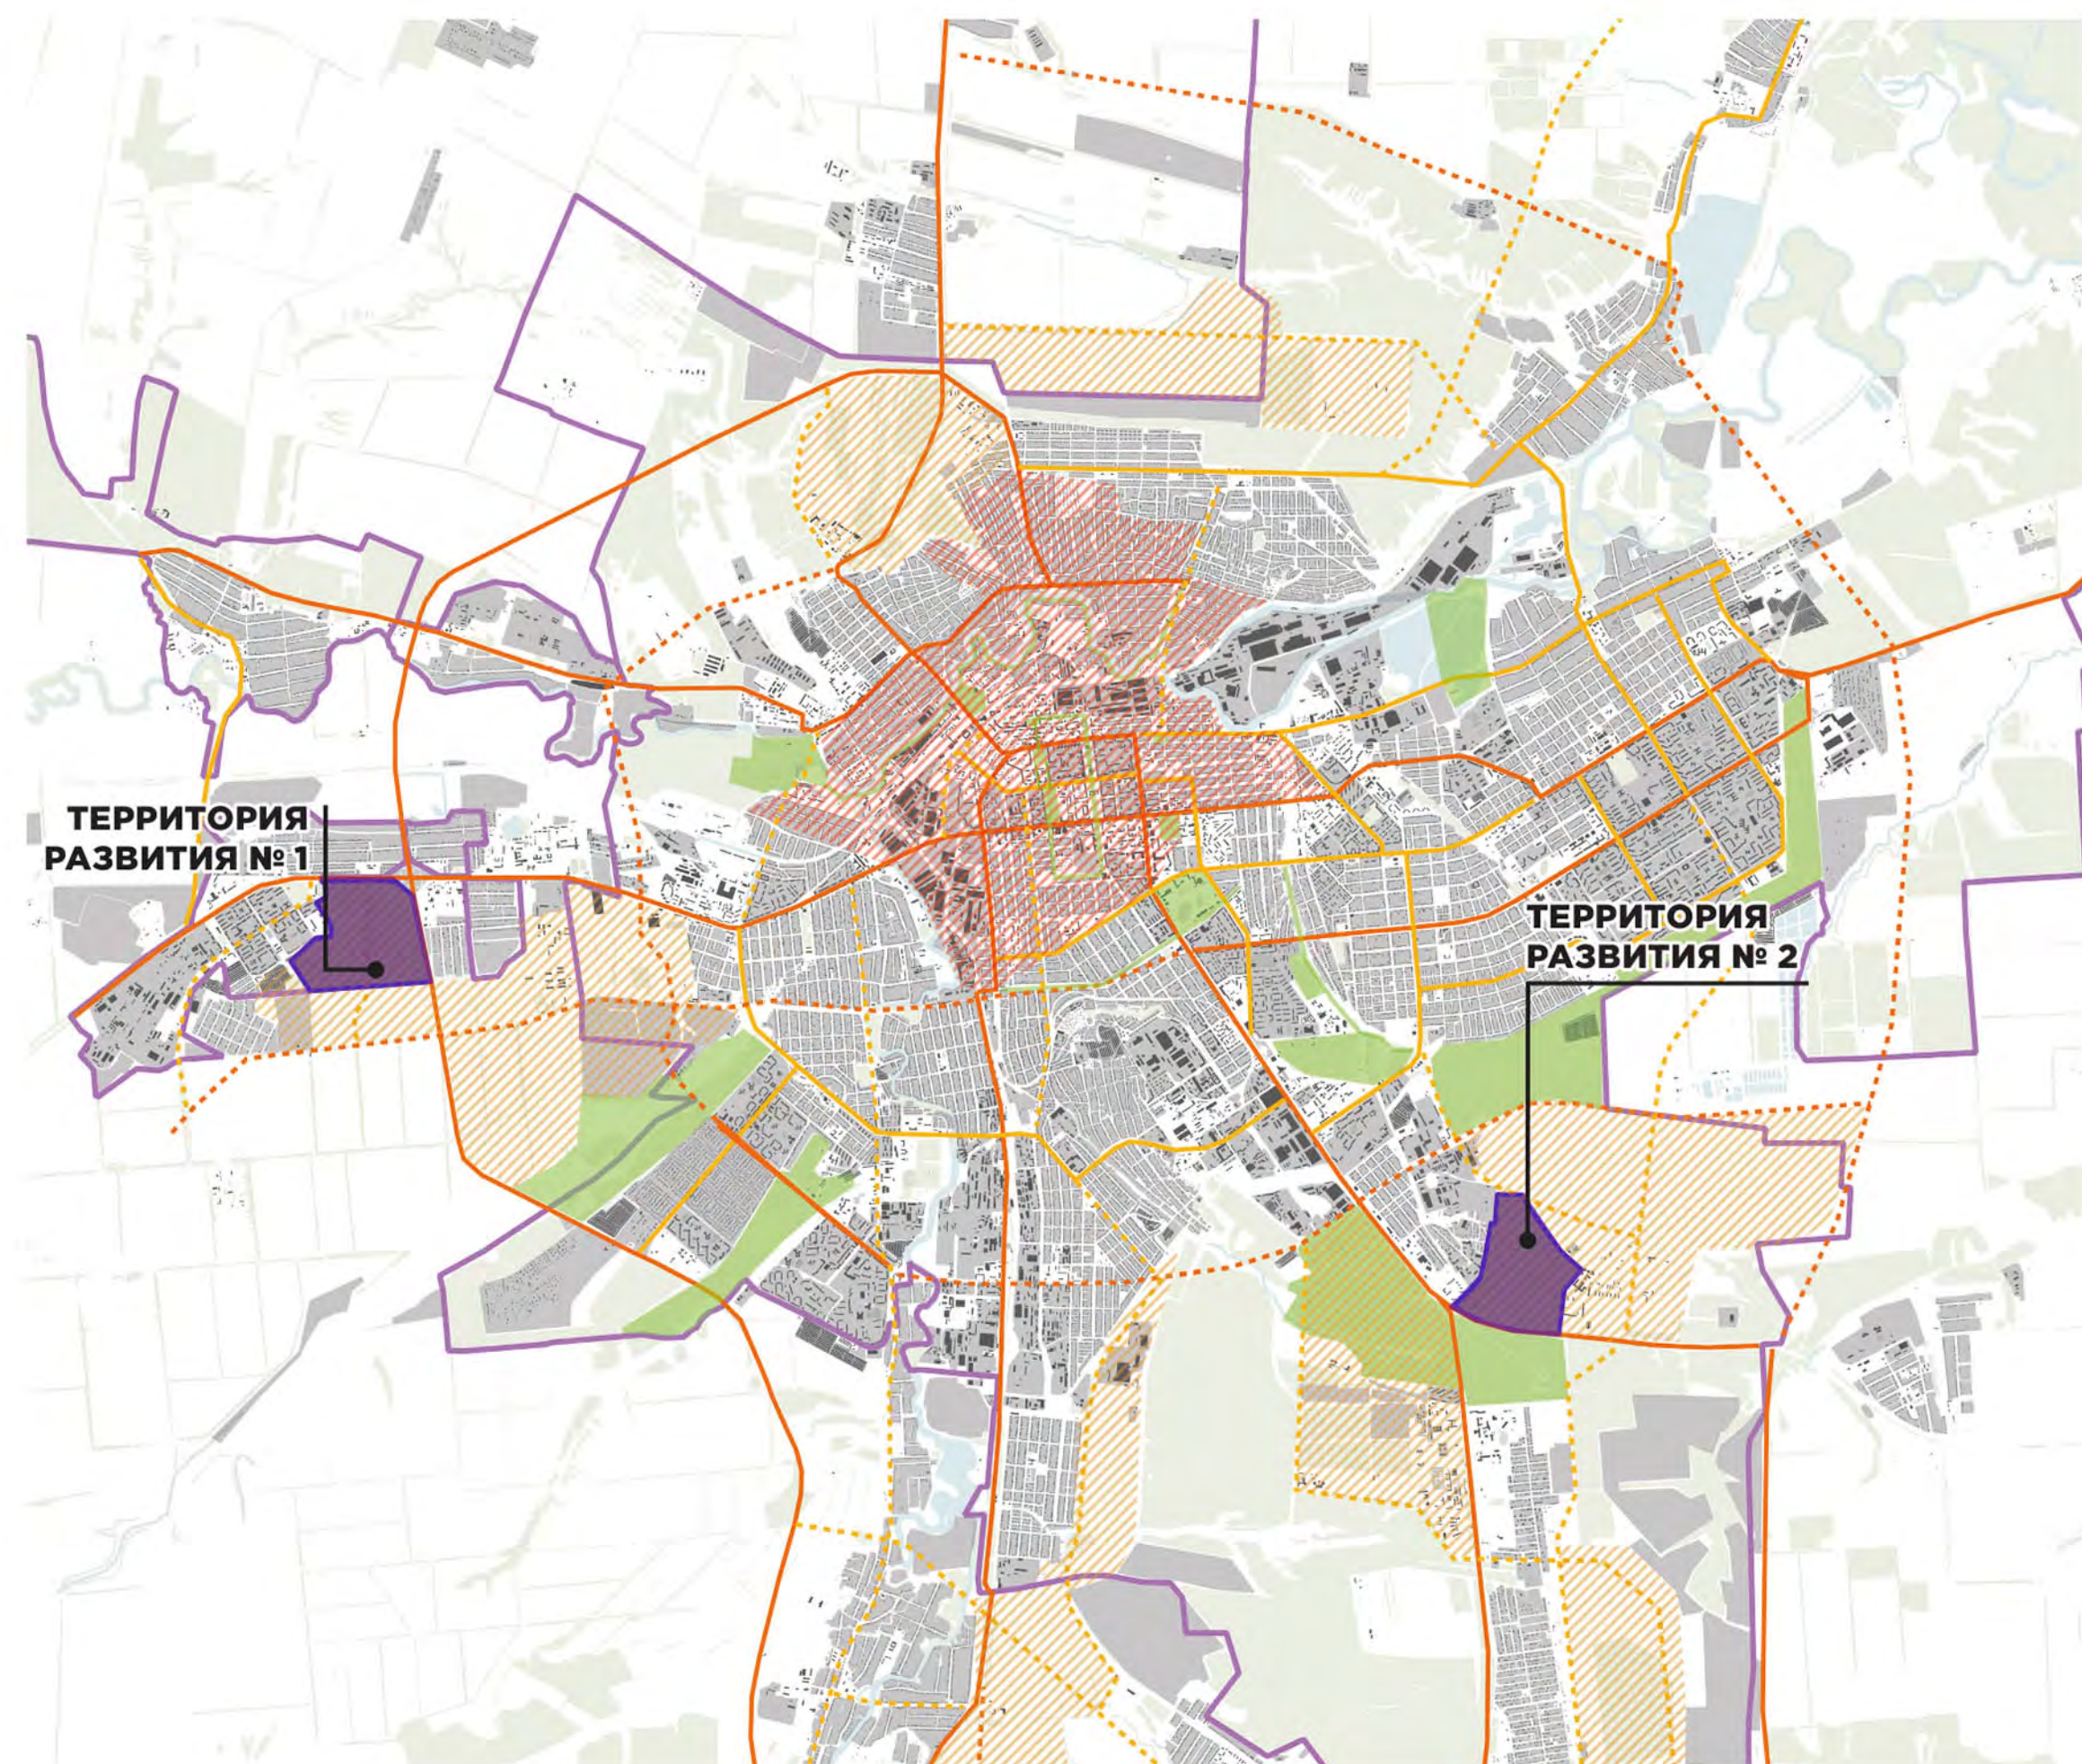

ТЕРРИТОРИЯ № 1 — 122,2 га			
1	ЛЕДОВЫЙ ДВОРЕЦ (предлагаемой вместимостью 3000 посетителей)	10 га	3
2	ПАНСИОН МИНОБОРОН (планируемой вместимостью на 560 обучающихся)	15 га	4
			ЛИНЕЙНЫЙ ПАРК
			20 га

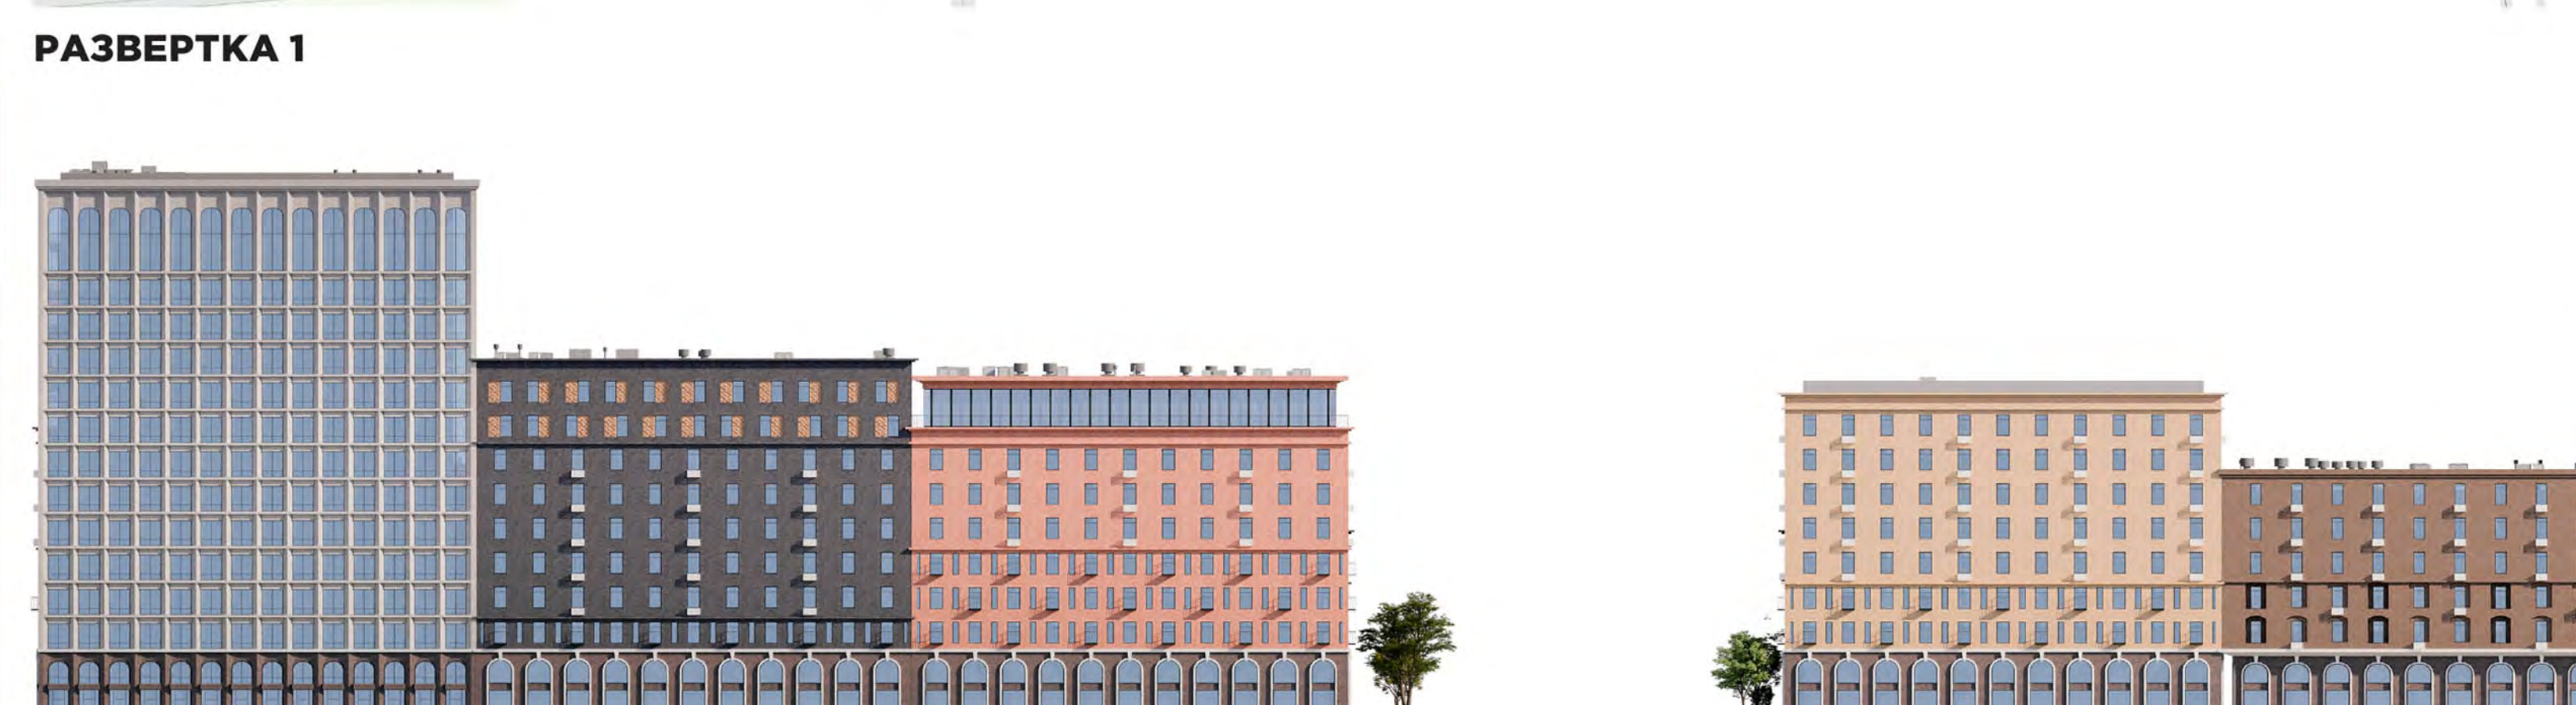

ТЕРРИТОРИЯ № 2 — 109 га			
1	МФЦ ЗАСТРОЙКА	8 га	3
2	ОБЪЕКТ ПРОФЕССИОНАЛЬНОГО ОБРАЗОВАНИЯ (реконструкция училища)	8 га	4
			ЖИЛЬЕ МКД И ИЖС
			50 га
			РЕКРЕАЦИОННАЯ ЗОНА
			3 га

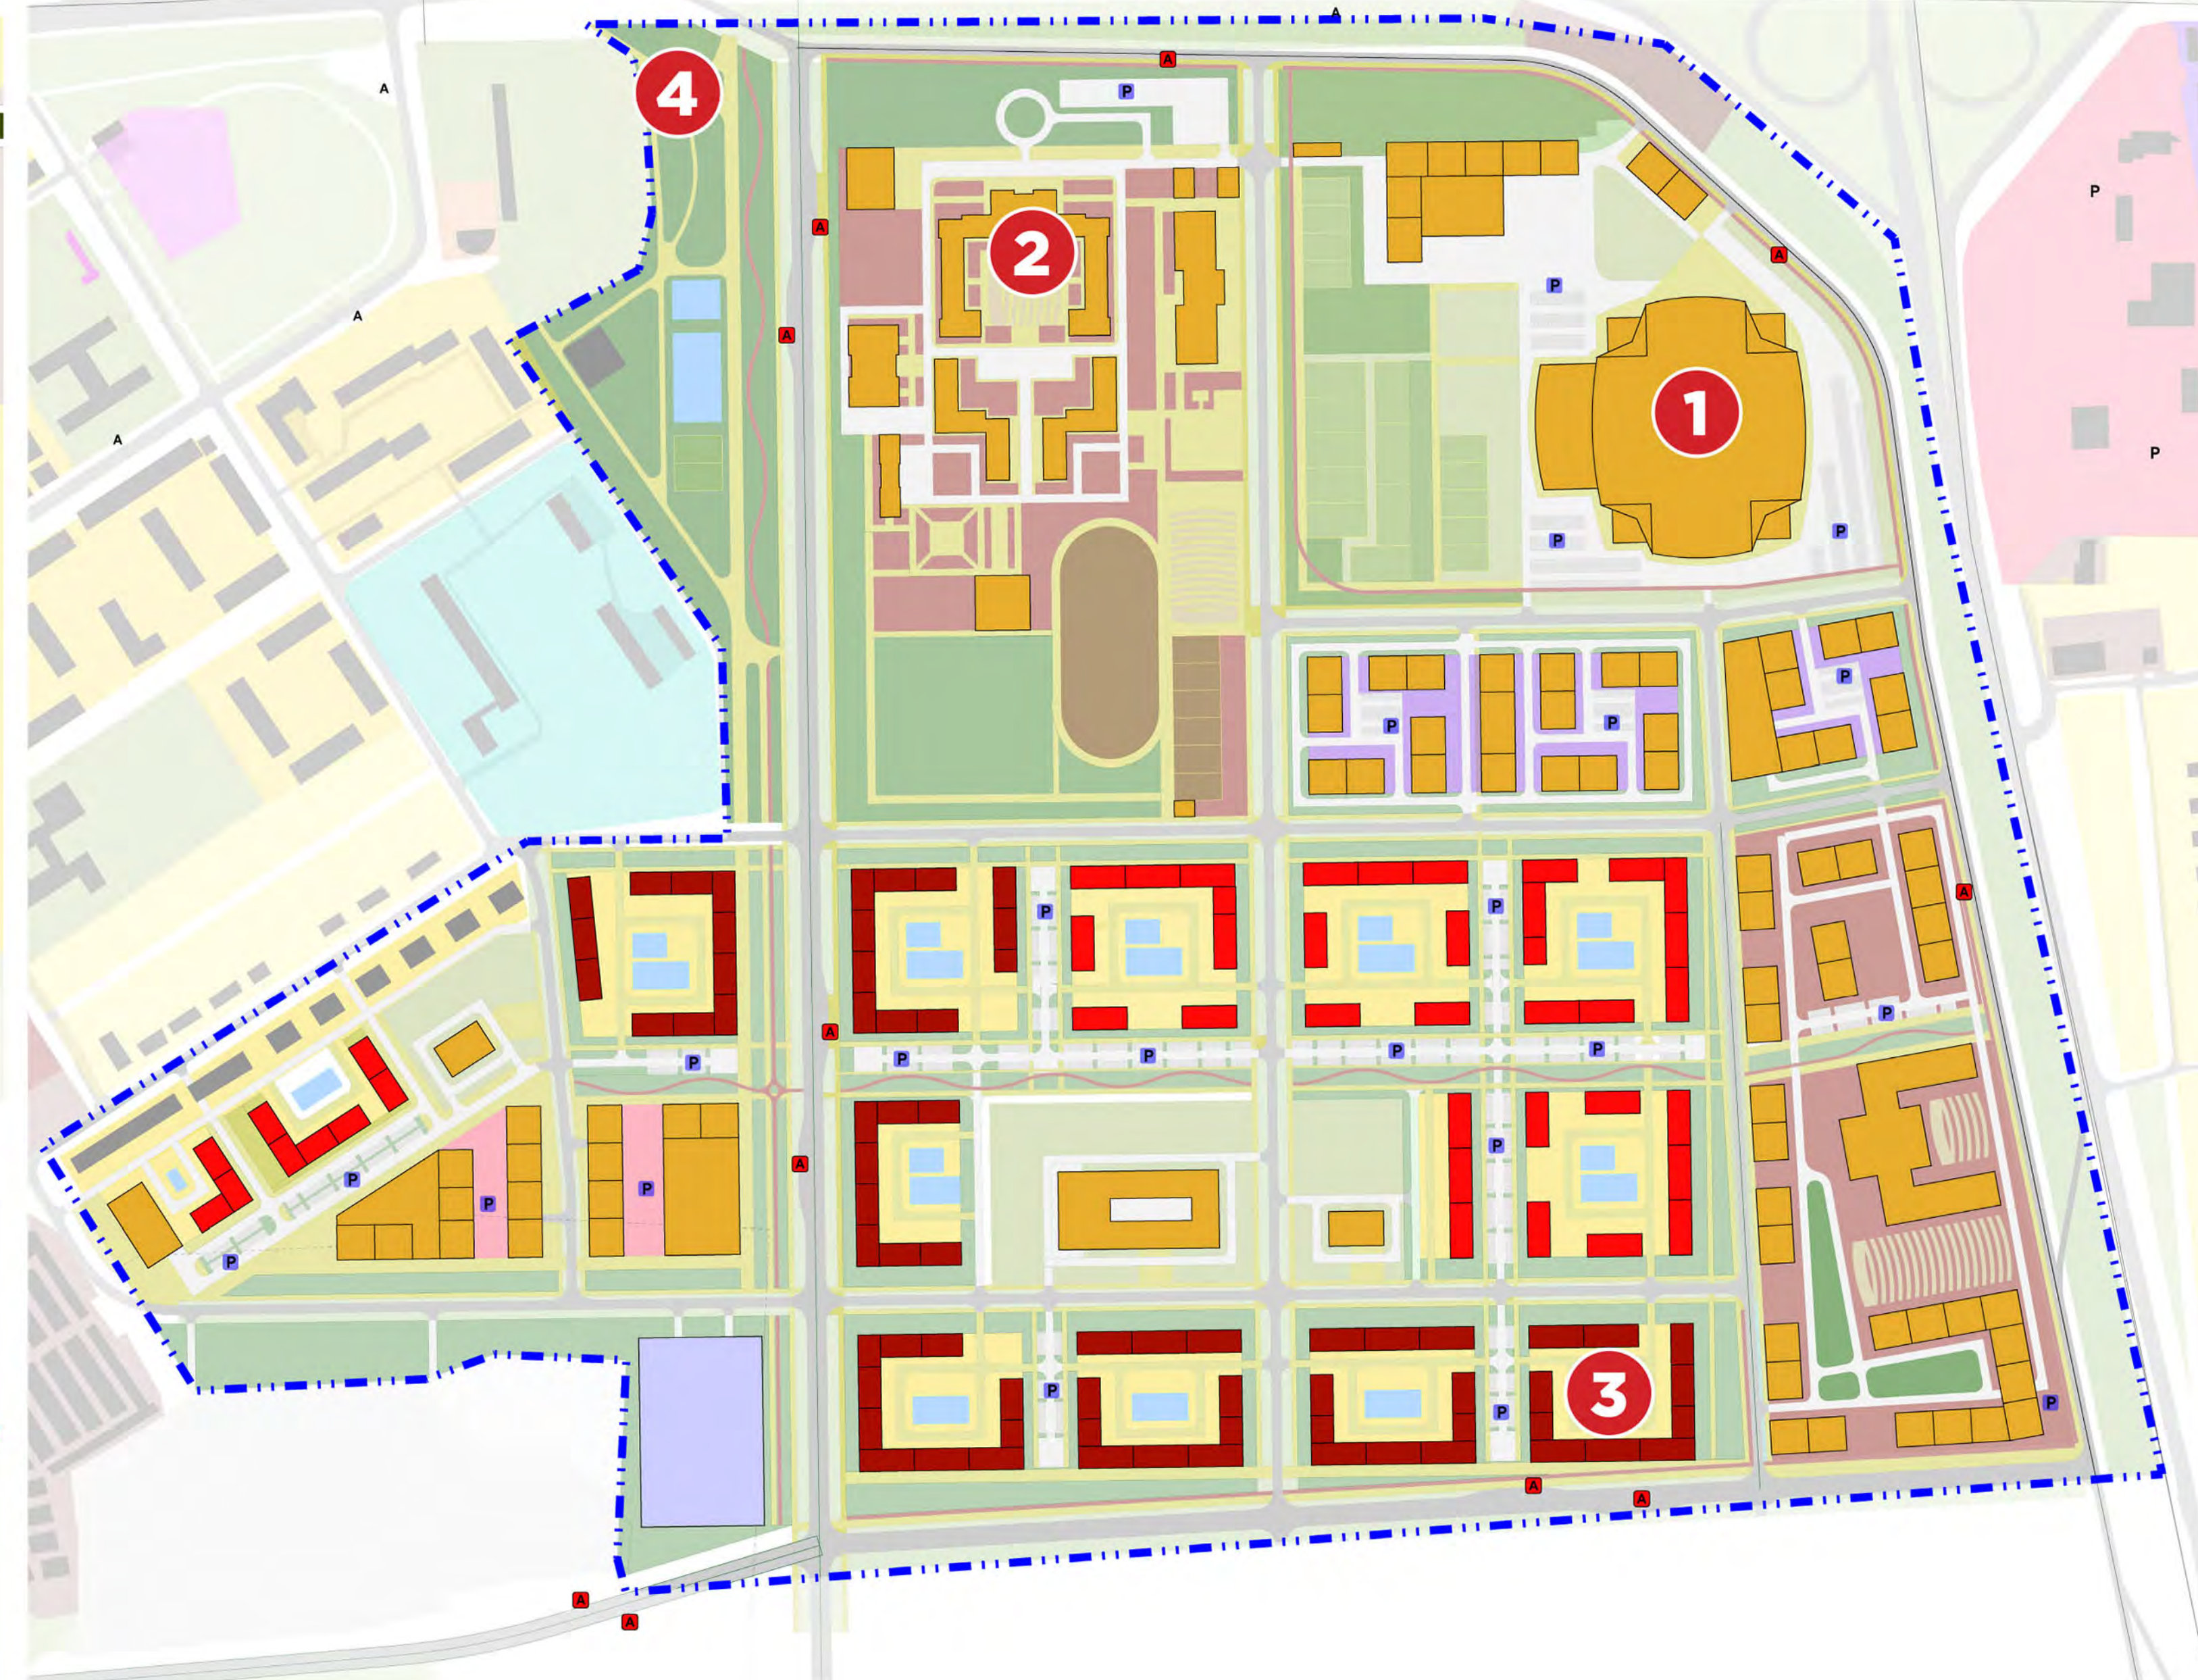