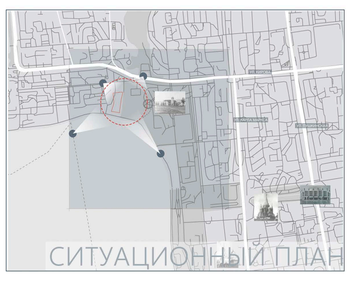

МНОГОЭТАЖНЫ ЖИЛОЙ ДОМ «АКСЕЛЬ»

НА НАБЕРЕЖНОЙ ЗОДЧЕГО С.Е.ДУДИНА Г.ИЖЕВСК

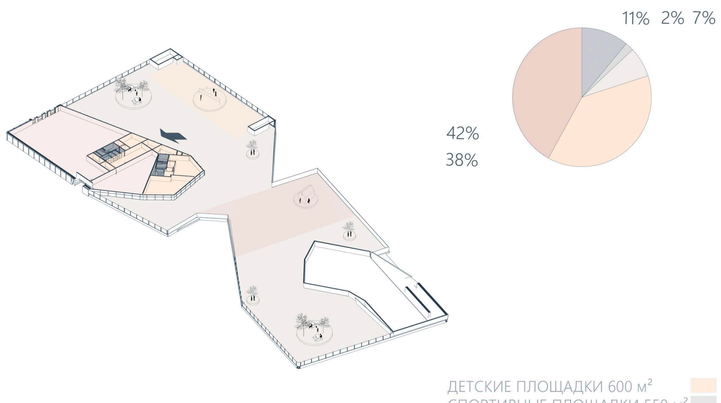

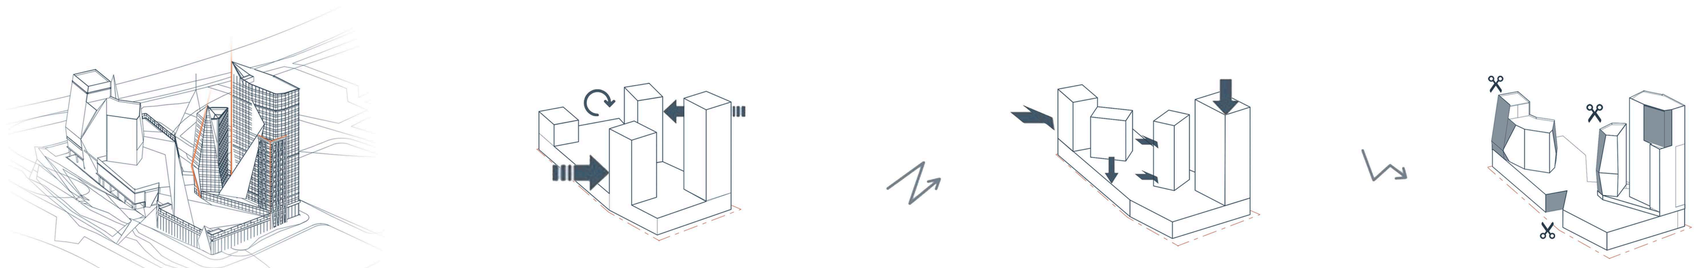

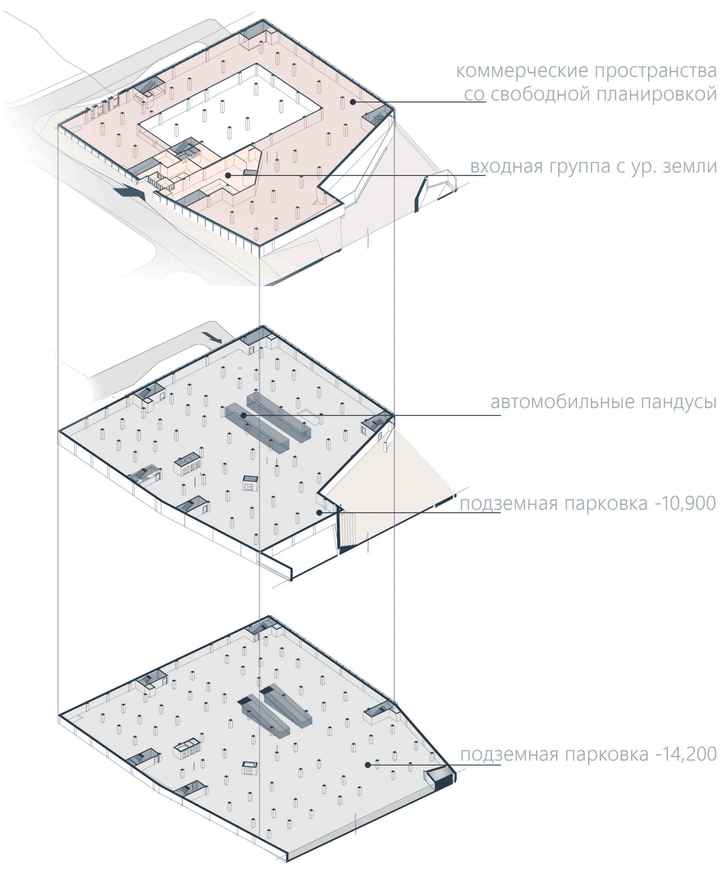

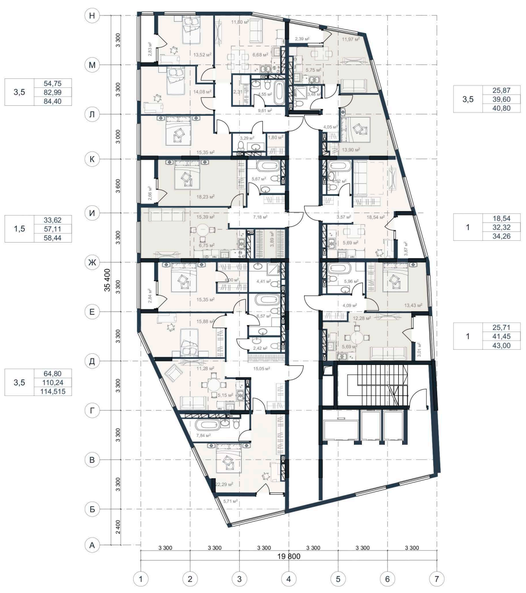

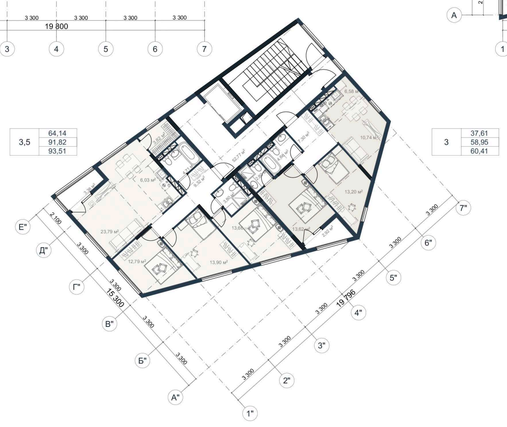

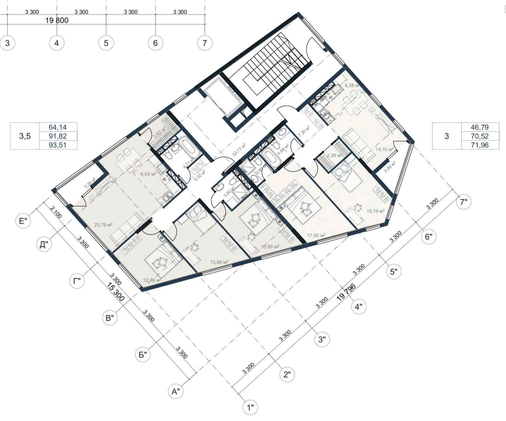

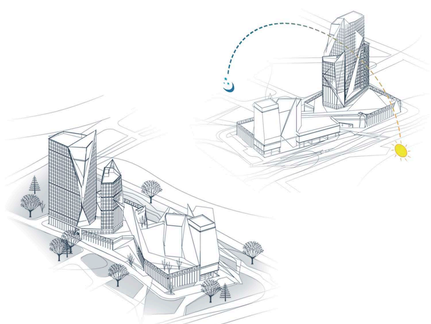

ЗД РАЗРЕЗ

ЭКСПЛИКАЦИЯ ЗОН

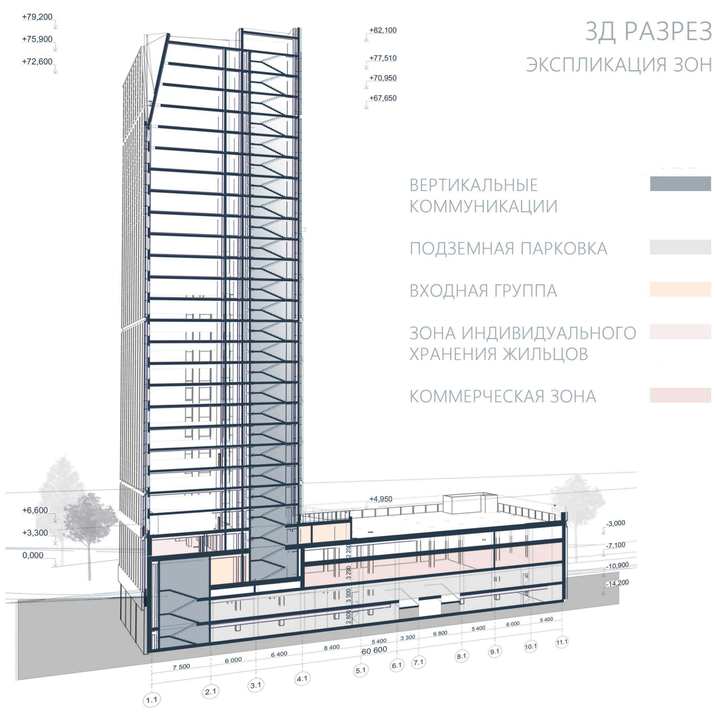

ПЛАН ЖИЛОГО ЭТАЖА

НА ОТМЕТКЕ +3,300 М 1:225

ПЛАН ТИПОВОГО ЭТАЖА

НА ОТМЕТКЕ +19,800 М 1:225

ПЛАН 25-ГО ЭТАЖА

НА ОТМЕТКЕ +75,900 М 1:225

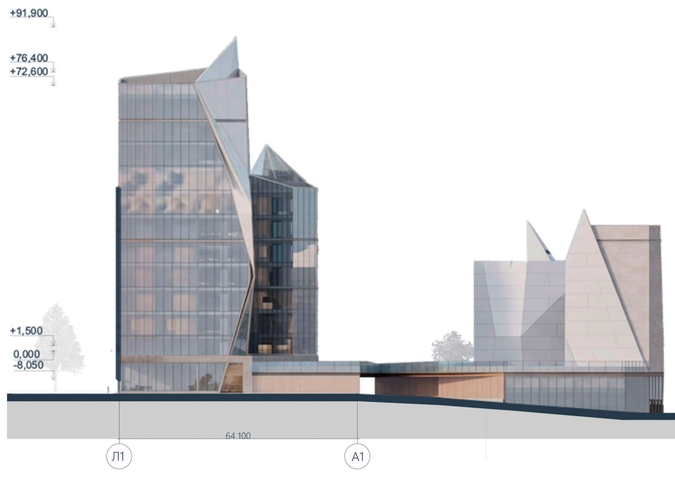

ЗАПАДНЫЙ ФАСАД М 1:900

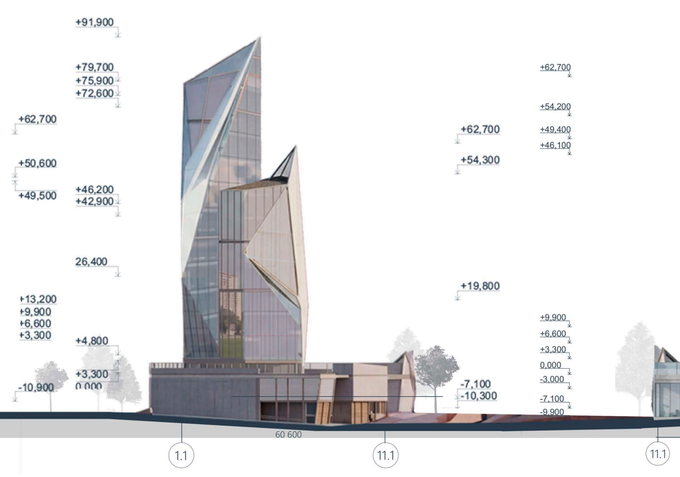

ЮЖНЫЙ ФАСАД М 1:900

СЕВЕРНЫЙ ФАСАД М 1:700